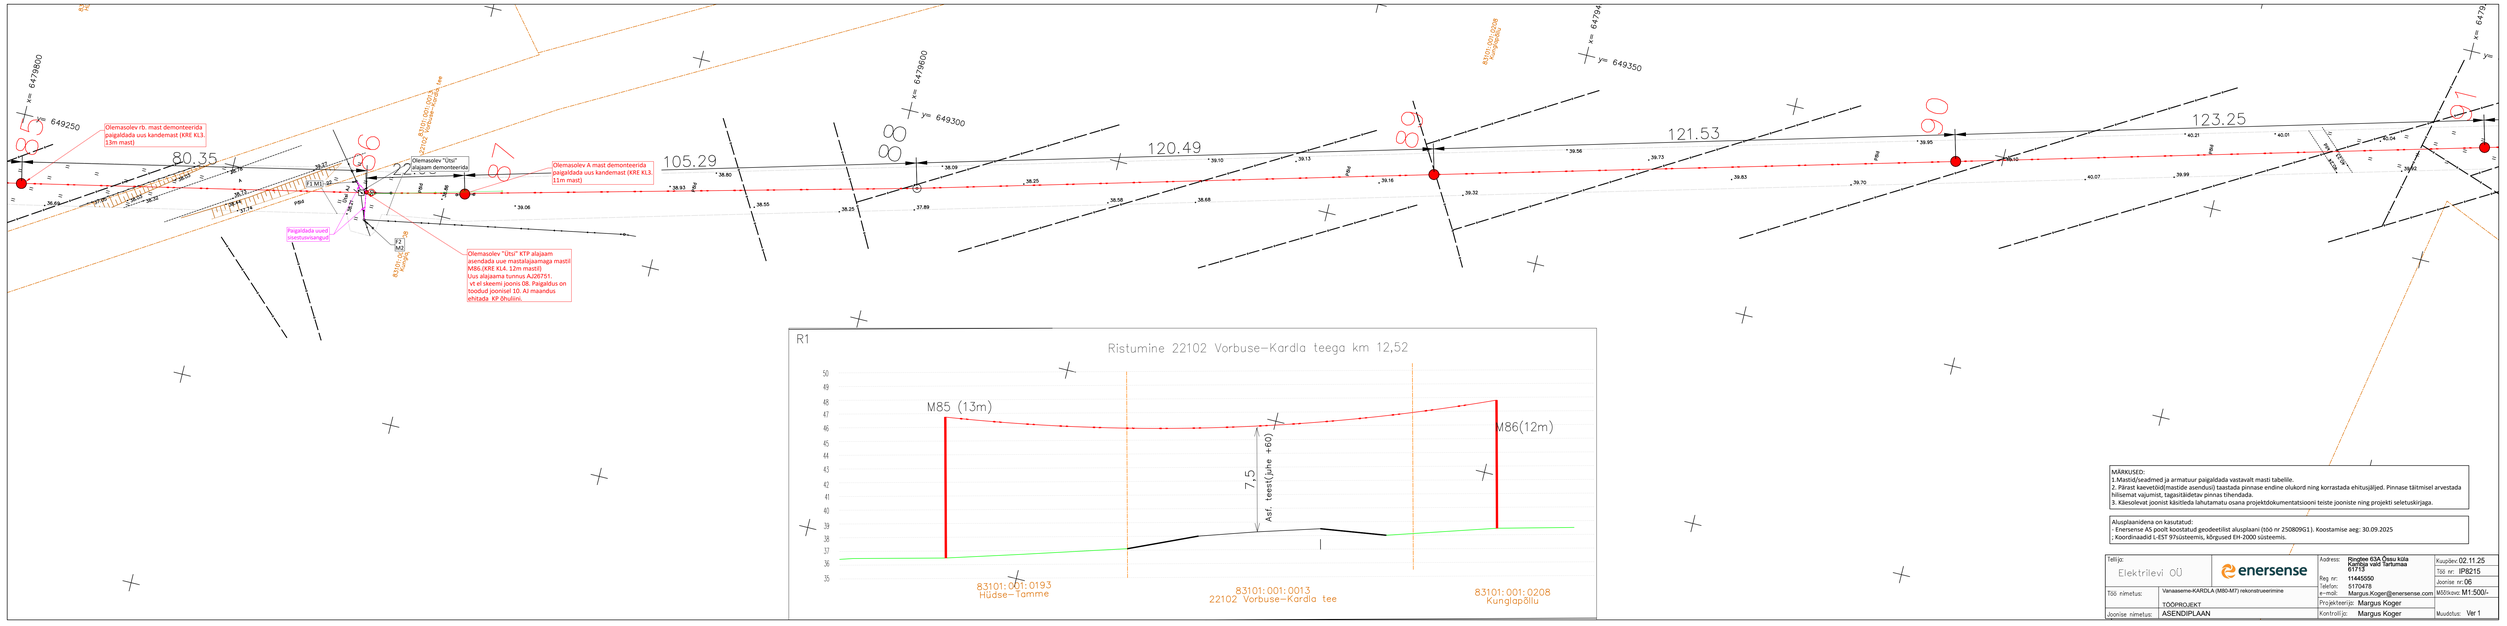
M85
x= 6479800
y= 649250
Olemasolev rb. mast demonteerida paigaldada uus kandemast (KRE KL3, 13m mast)
80.35
M86
Olemasolev "Uisu" alajaam demonteerida
Olemasolev A mast demonteerida paigaldada uus kandemast (KRE KL3, 11m mast)
105.29
M87
x= 6479600
y= 649300
120.49
M88
x= 6479400
y= 649350
121.53
M89
123.25
M90
M91
x= 6479200
y= 649400
Paigaldada uued ühendusvõtsangud
Olemasolev "Uisu" KTP alajaam asendada uue mastalajaamaga mastil M86.(KRE KL4. 12m mast!) Uus alajaama tunnus AJ26751. (vt el skeemi joonis 08. Paigaldus on toodud joonisel 10. AJ maandus ehitada KP õhuliini.
R1
Ristumine 22102 Vorbuse–Kardla teega km 12,52
M85 (13m)
M86(12m)
7.5
Ast. teest(juhe +60)
8310 1:001:0193
Hüdse–Tamme
8310 1:001:0013
22102 Vorbuse–Kardla tee
8310 1:001:0208
Kunglapõllu
MÄRKUSED:
1.Mastid/seadmed ja armatuur paigaldada vastavalt masti tabelile.
2. Pärast kaevetöid(mastide asendusi) tasstada pinnase endine olukord ning korrastada ehitusjäljed. Pinnase täitmisel arvestada hilisemat vajumist, tagastädetav pinnas tihendada.
3. Käesolevat joonist käsitleda lahutamatu osana projektdokumentatsiooni teiste jooniste ning projekti seletuskirjaga.
Aluspaanidena on kasutatud:
- Enersense AS poolt koostatud geodeetilist alusplaani (töö nr 250809G1). Koostamise aeg: 30.09.2025
; Koordinaadid L-EST 97süsteemis, kõrgused EH-2000 süsteemis.
Tellija: Elektrilevi OÜ
enersense
Aadress: Ringtee 63A Õisu küla Kambja vald Tartumaa 61713
Reg nr: 11445500
Telefon: 5170478
e-mail: Margus.Koger@enersense.com
Kuupäev: 02.11.25
Töö nr.: IP8215
Joonise nr: 06
Töö nimetus: Vanaaseme-KARDLA (M80-M7) rekonstrueerimine
TÖÖPROJEKT
Mõõtkava: M1:500/-
Joonise nimetus: ASENDIPLAAN
Projekteerija: Margus Koger
Kontrollija: Margus Koger
Muudatus: Ver 1

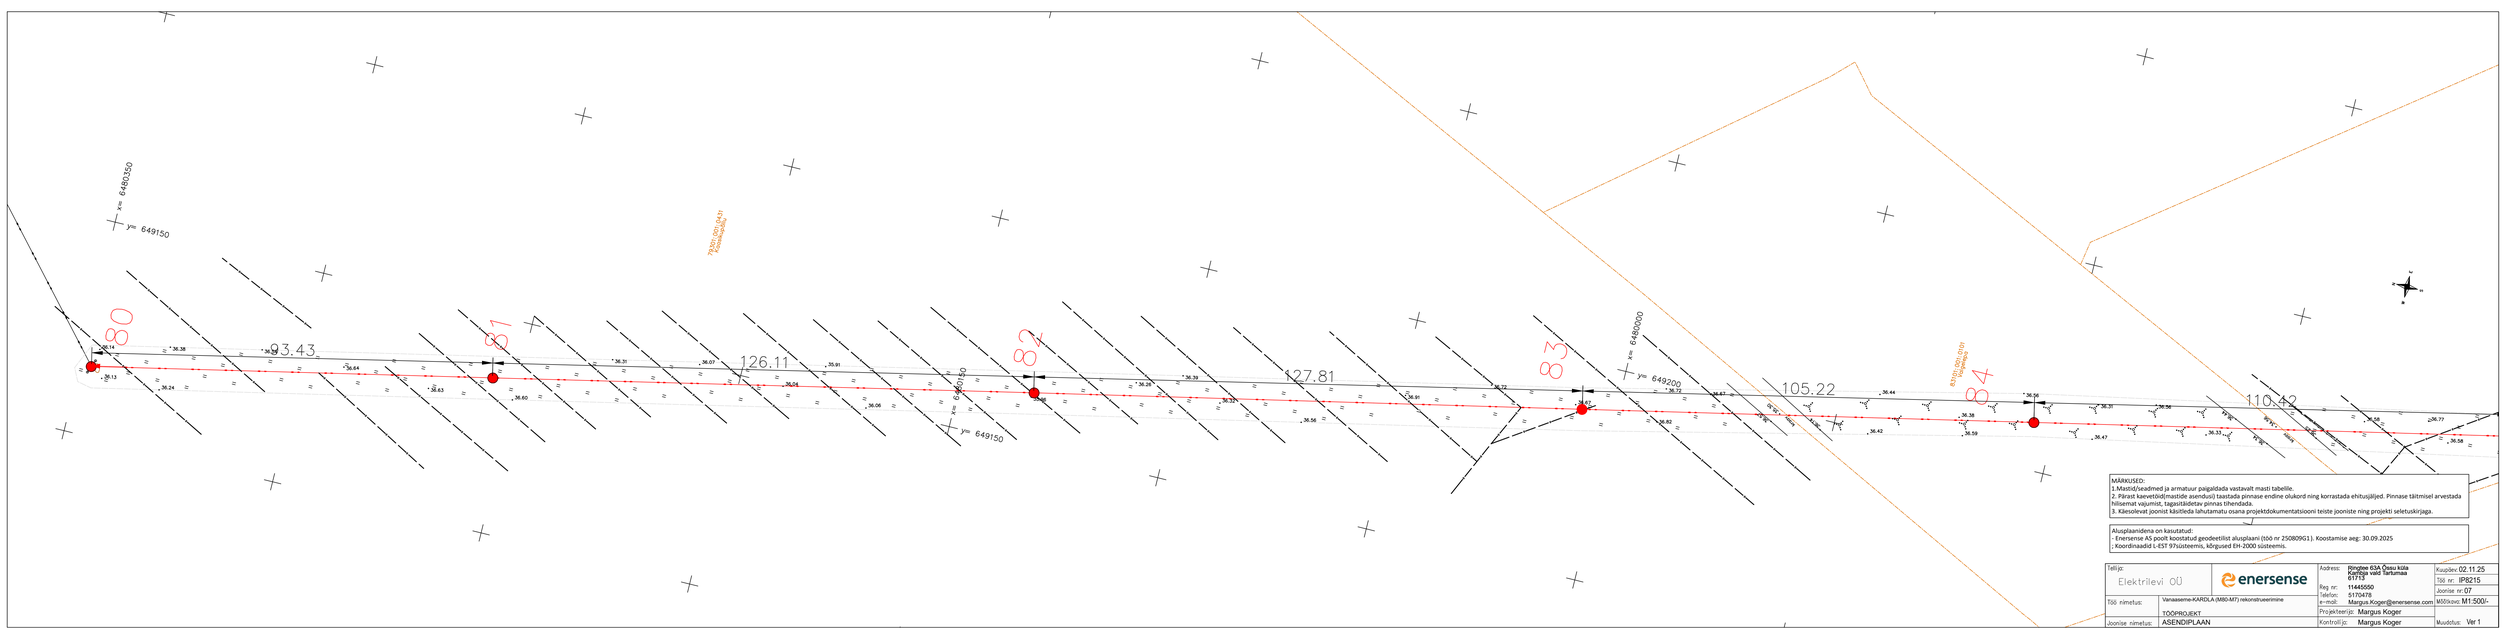
M80
x= 6480350
y= 649150
93.43
M81
126.11
M82
127.81
M83
x= 6480000
y= 649200
105.22
M84
110.42
MÄRKUSED:
1.Mastid/seadmed ja armatuur paigaldada vastavalt masti tabelile.
2. Pärast kaevetöid(mastide asendusi) tasstada pinnase endine olukord ning korrastada ehitusjäljed. Pinnase täitmisel arvestada hilisemat vajumist, tagastädetav pinnas tihendada.
3. Käesolevat joonist käsitleda lahutamatu osana projektdokumentatsiooni teiste jooniste ning projekti seletuskirjaga.
Aluspaanidena on kasutatud:
- Enersense AS poolt koostatud geodeetilist alusplaani (töö nr 250809G1). Koostamise aeg: 30.09.2025
; Koordinaadid L-EST 97süsteemis, kõrgused EH-2000 süsteemis.
Tellija: Elektrilevi OÜ
enersense
Aadress: Ringtee 63A Õisu küla Kambja vald Tartumaa 61713
Reg nr: 11445500
Telefon: 5170478
e-mail: Margus.Koger@enersense.com
Kuupäev: 02.11.25
Töö nr.: IP8215
Joonise nr: 07
Töö nimetus: Vanaaseme-KARDLA (M80-M7) rekonstrueerimine
TÖÖPROJEKT
Mõõtkava: M1:500/-
Joonise nimetus: ASENDIPLAAN
Projekteerija: Margus Koger
Kontrollija: Margus Koger
Muudatus: Ver 1