

K-1 (Katuse konstruktsioon)

- Ruukki classic
- Roov 22x100mm cc.300mm
- Ristiroov 22x100 mm
- Finnfoam 50mm
- Osb 12mm
- Distantслист 22 mm
- LVL talad 51x300 mm cc.600mm

K-2 (Katuse konstruktsioon)

- Ruukki classic
- Roov 22mm
- Finnfoam 50mm
- Osb 12mm + kivivill

VS-1 (Välisseina konstruktsioon)

- Välisvooder 21mm
- Roov 22mm
- Finnfoam 20mm
- Kivivill 100mm
- Osb 12 mm
- Siselaudis 21mm

SS-1 (Siseseina konstruktsioon)

- Osb 12 mm
- Puikarkass 100mm
- Osb 12 mm

AKENDE SPETSIFIKATSIION

Tähis	Kogus	Laius	Kõrgus	Märkused
A-1	1	600	1300	
A-2	1	2000	1200	

Kokku: 2

UKSE SPETSIFIKATSIION


Tähis	Kogus	Laius	Kõrgus	Märkused
SU-1	2	800	2100	
VU-1	3	1000	2100	

Kokku: 5

RUUMIDE EKSPLIKATSIION 1 Korrus

Nr.	Ruumi nimetus	Pind	Märkused
01	Köök	1.45 m ²	
02	Esik	2.66 m ²	
03	Tehnoruum	3.32 m ²	
05	WC	5.77 m ²	
06	Fuajee	11.58 m ²	
07	Magamistuba	13.75 m ²	
08	Elutuba	21.84 m ²	

Kokku: 60.37 m²

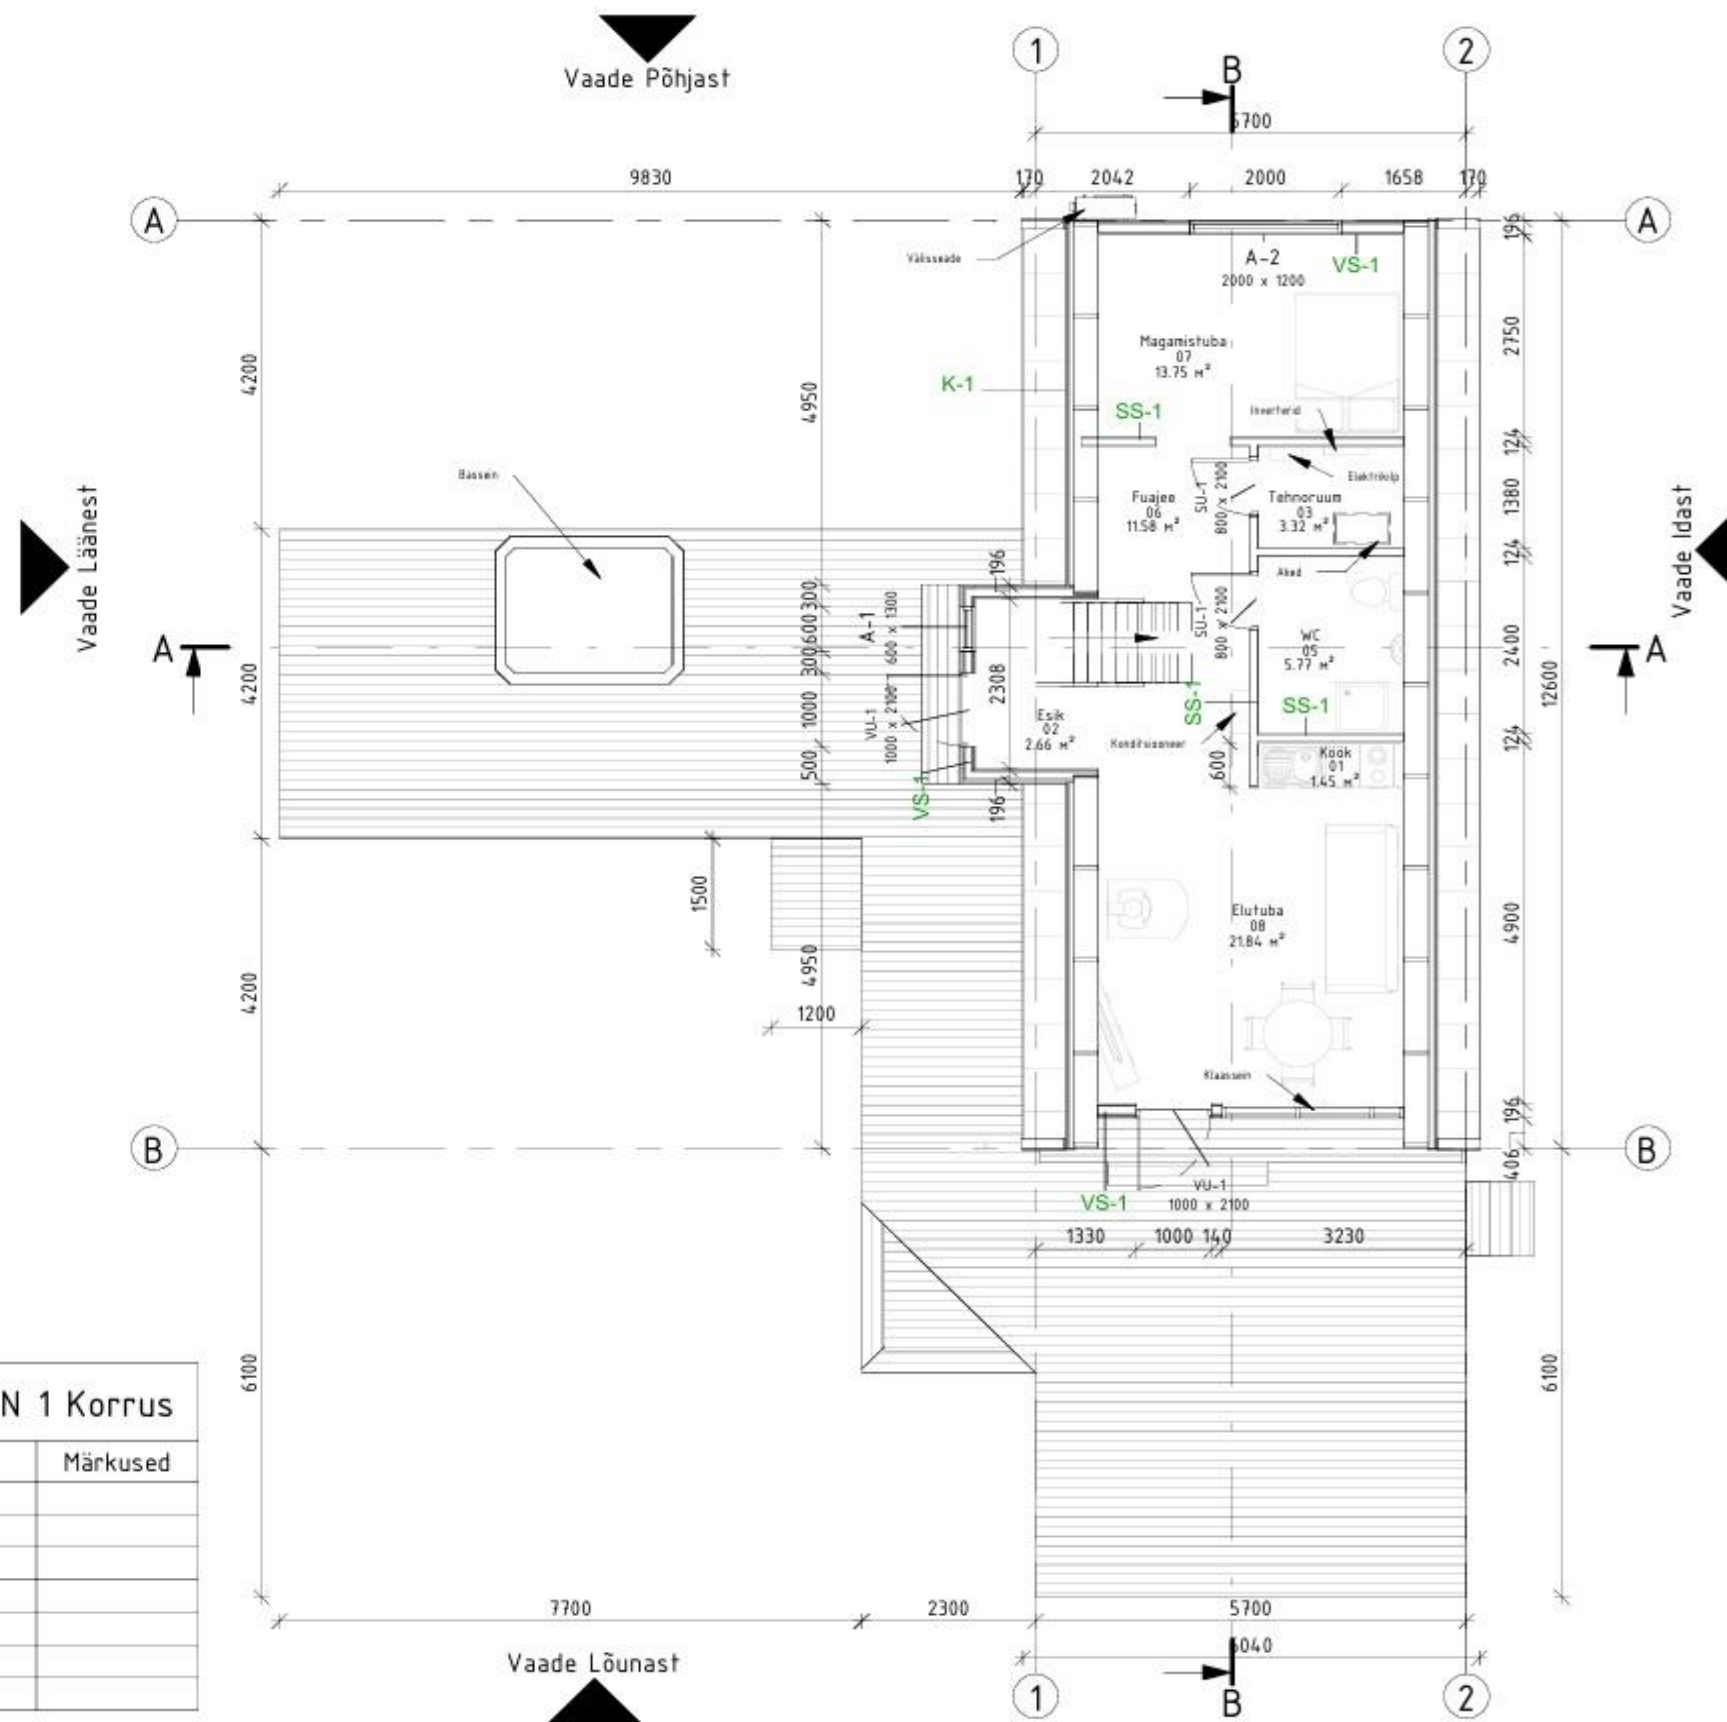

Aiamaja					I KORRUS		Staadium EP	
Saare maakond, Muhu vald, Levalõpme küla, Angervaksa					Joonis	Jooniseid	M 1:100	
Helen-Projekt OÜ MTR EEP001564								
Ehitaja tn 3-25, Tõrva linn, 68607 Tõrva vald, Valga maakond								
Tel: 5053309 helen.tammsalu@helen-projekt.ee								
Projekteerija		K. Soovares				Töö NR. 110426		
Vastutav spetsialist		Helen Tammsalu		11.04.2026				