

K-1 (Katuse konstruktsioon)

- Ruukki classic
- Roov 22x100mm cc.300mm
- Ristiroov 22x100 mm
- Finnfoam 50mm
- Osb 12mm
- Distanttsliist 22 mm
- LVL talad 51x300 mm cc.600mm

K-2 (Katuse konstruktsioon)

- Ruukki classic
- Roov 22mm
- Finnfoam 50mm
- Osb 12mm + kivivill

VS-1 (Välisseina konstruktsioon)

- Välisvooder 21mm
- Roov 22mm
- Finnfoam 20mm
- Kivivill 100mm
- Osb 12 mm
- Siselaudis 21mm

SS-1 (Siseseina konstruktsioon)

- Osb 12 mm
- Puikarkass 100mm
- Osb 12 mm

UKSE SPETSIFIKATSIOON

Tähis	Kogus	Laius	Kõrgus	Märkused
SU-1	2	800	2100	
VU-1	3	1000	2100	

Kokku: 5

AKENDE SPETSIFIKATSIOON


Tähis	Kogus	Laius	Kõrgus	Märkused
A-1	1	600	1300	
A-2	1	2000	1200	

Kokku: 2

RUUMIDE EKSPLIKATSIOON 2 Korrus

Nr.	Ruumi nimetus	Pind	Märkused
09	Rõdu	2.75 m ²	
10	Tuba	26.25 m ²	

Kokku: 29.00 m²

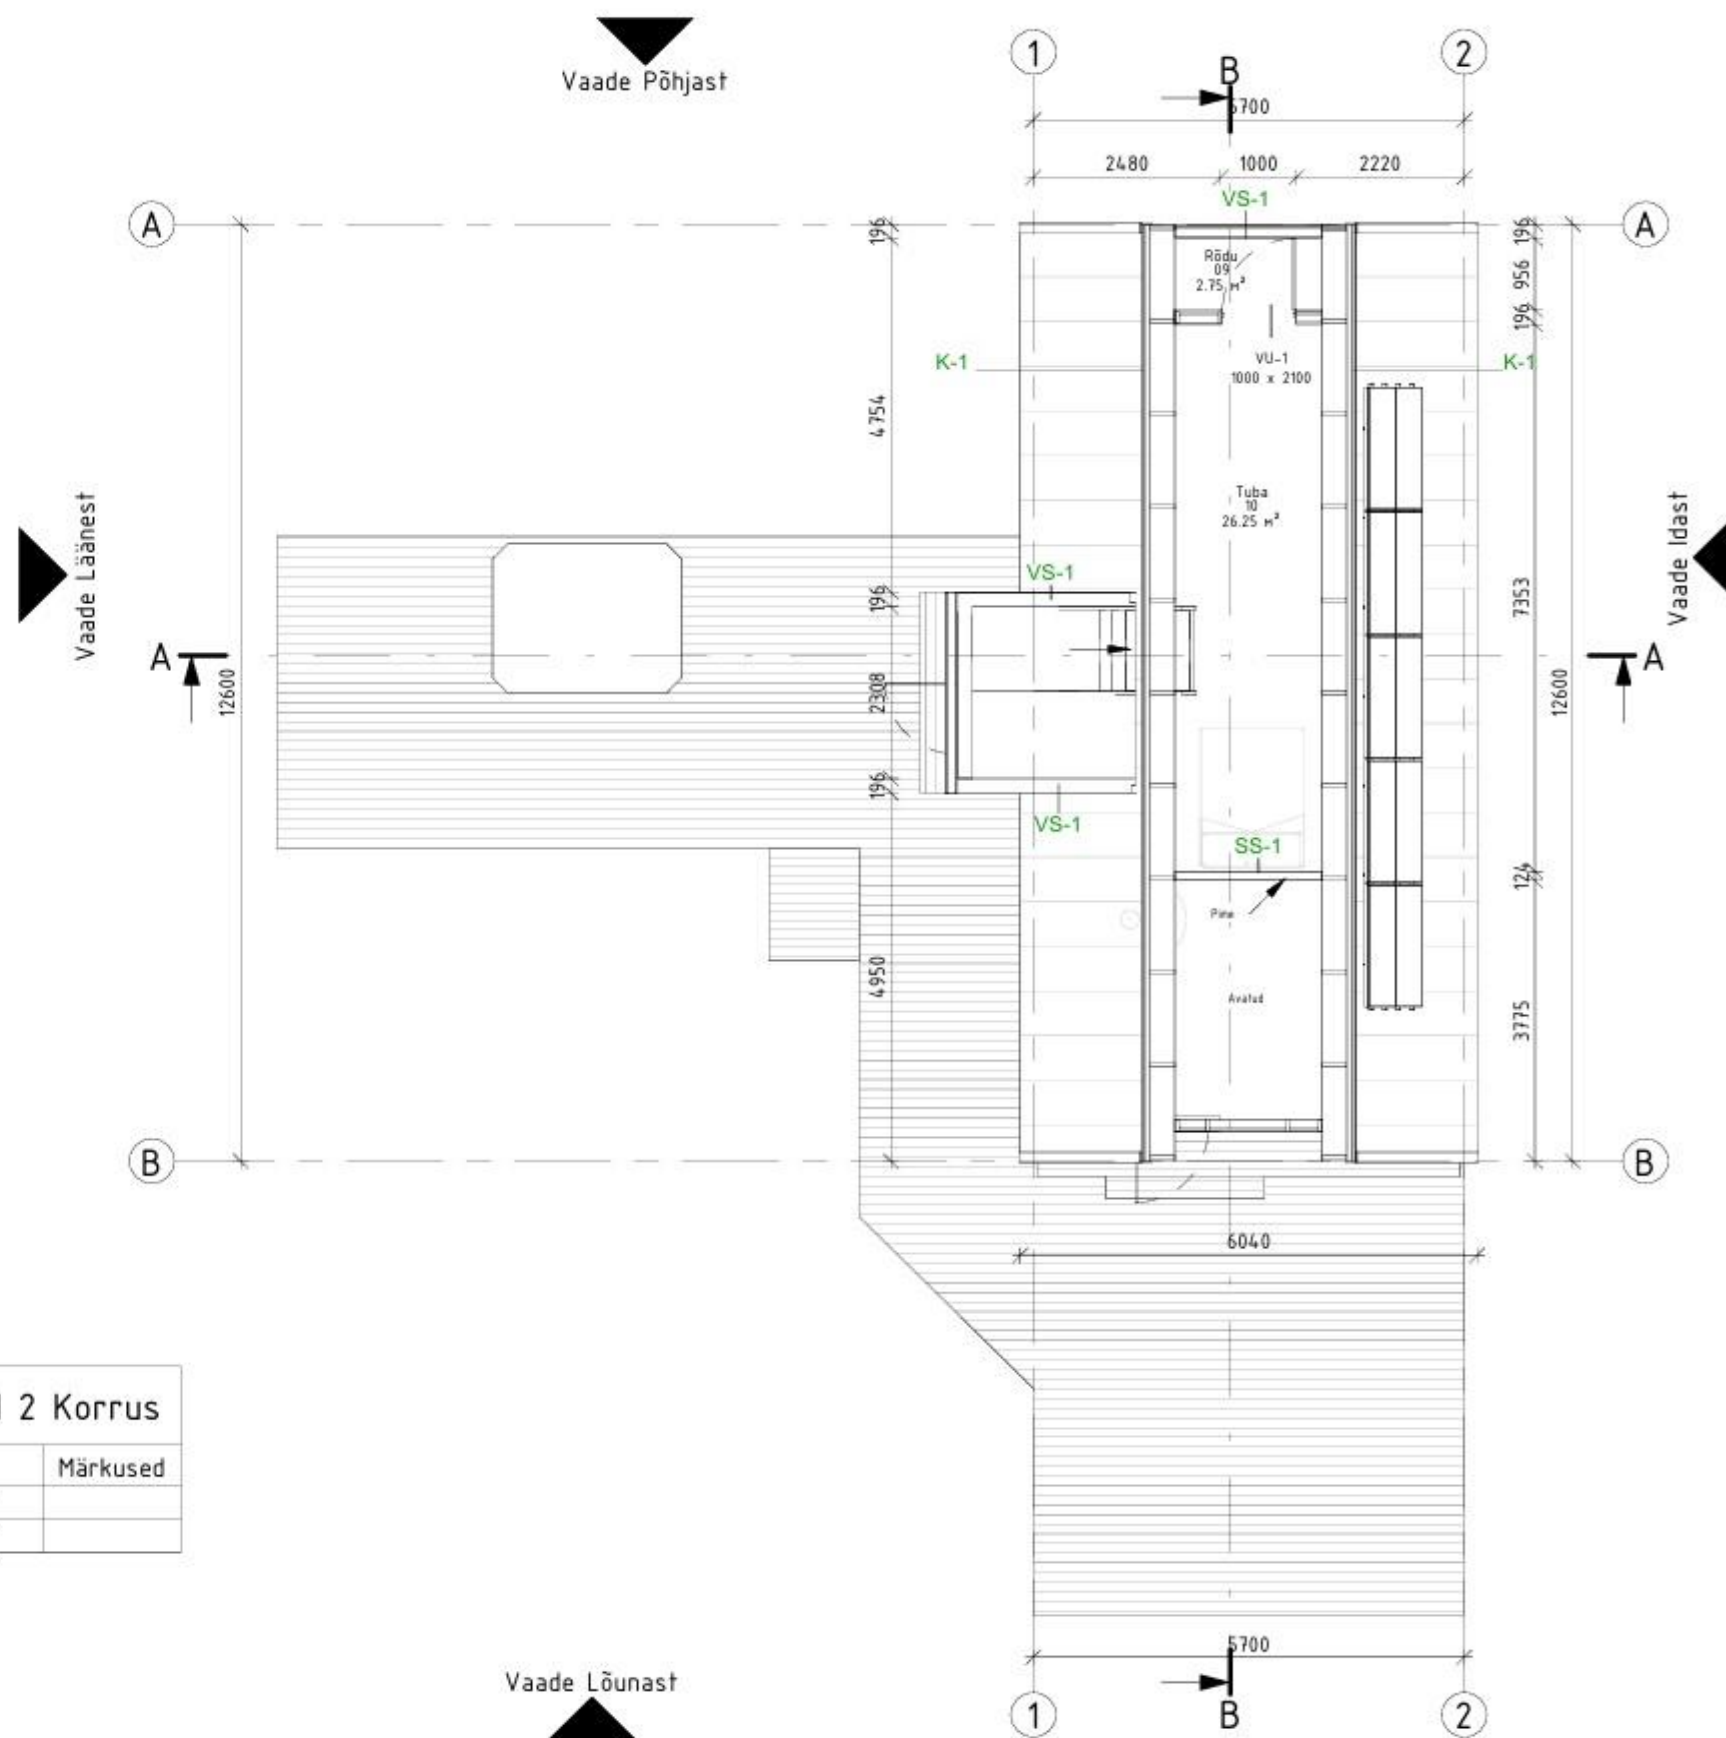

Aiamaja			II KORRUS		Staadium EP
Saare maakond, Muhu vald, Levalõpme küla, Angervaksa			Joonis	Jooniseid	M 1:100
Helen-Projekt OÜ MTR EEP001564					
Ehitaja tn 3-25, Tõrva linn, 68607 Tõrva vald, Valga maakond Tel: 5053309 helen.tammsalu@helen-projekt.ee					
Projekteerija	K. Soovares		Töö NR. 110426		
Vastutav spetsialist	Helen Tammsalu	11.04.2026			