


- K-1 (Katuse konstruktsioon)**
- Ruukki classic
 - Roov 22x100mm cc.300mm
 - Ristiroov 22x100 mm
 - Finnfoam 50mm
 - Osb 12mm
 - Distantслиist 22 mm
 - LVL talad 51x300 mm cc.600mm

- K-2 (Katuse konstruktsioon)**
- Ruukki classic
 - Roov 22mm
 - Finnfoam 50mm
 - Osb 12mm + kivivill

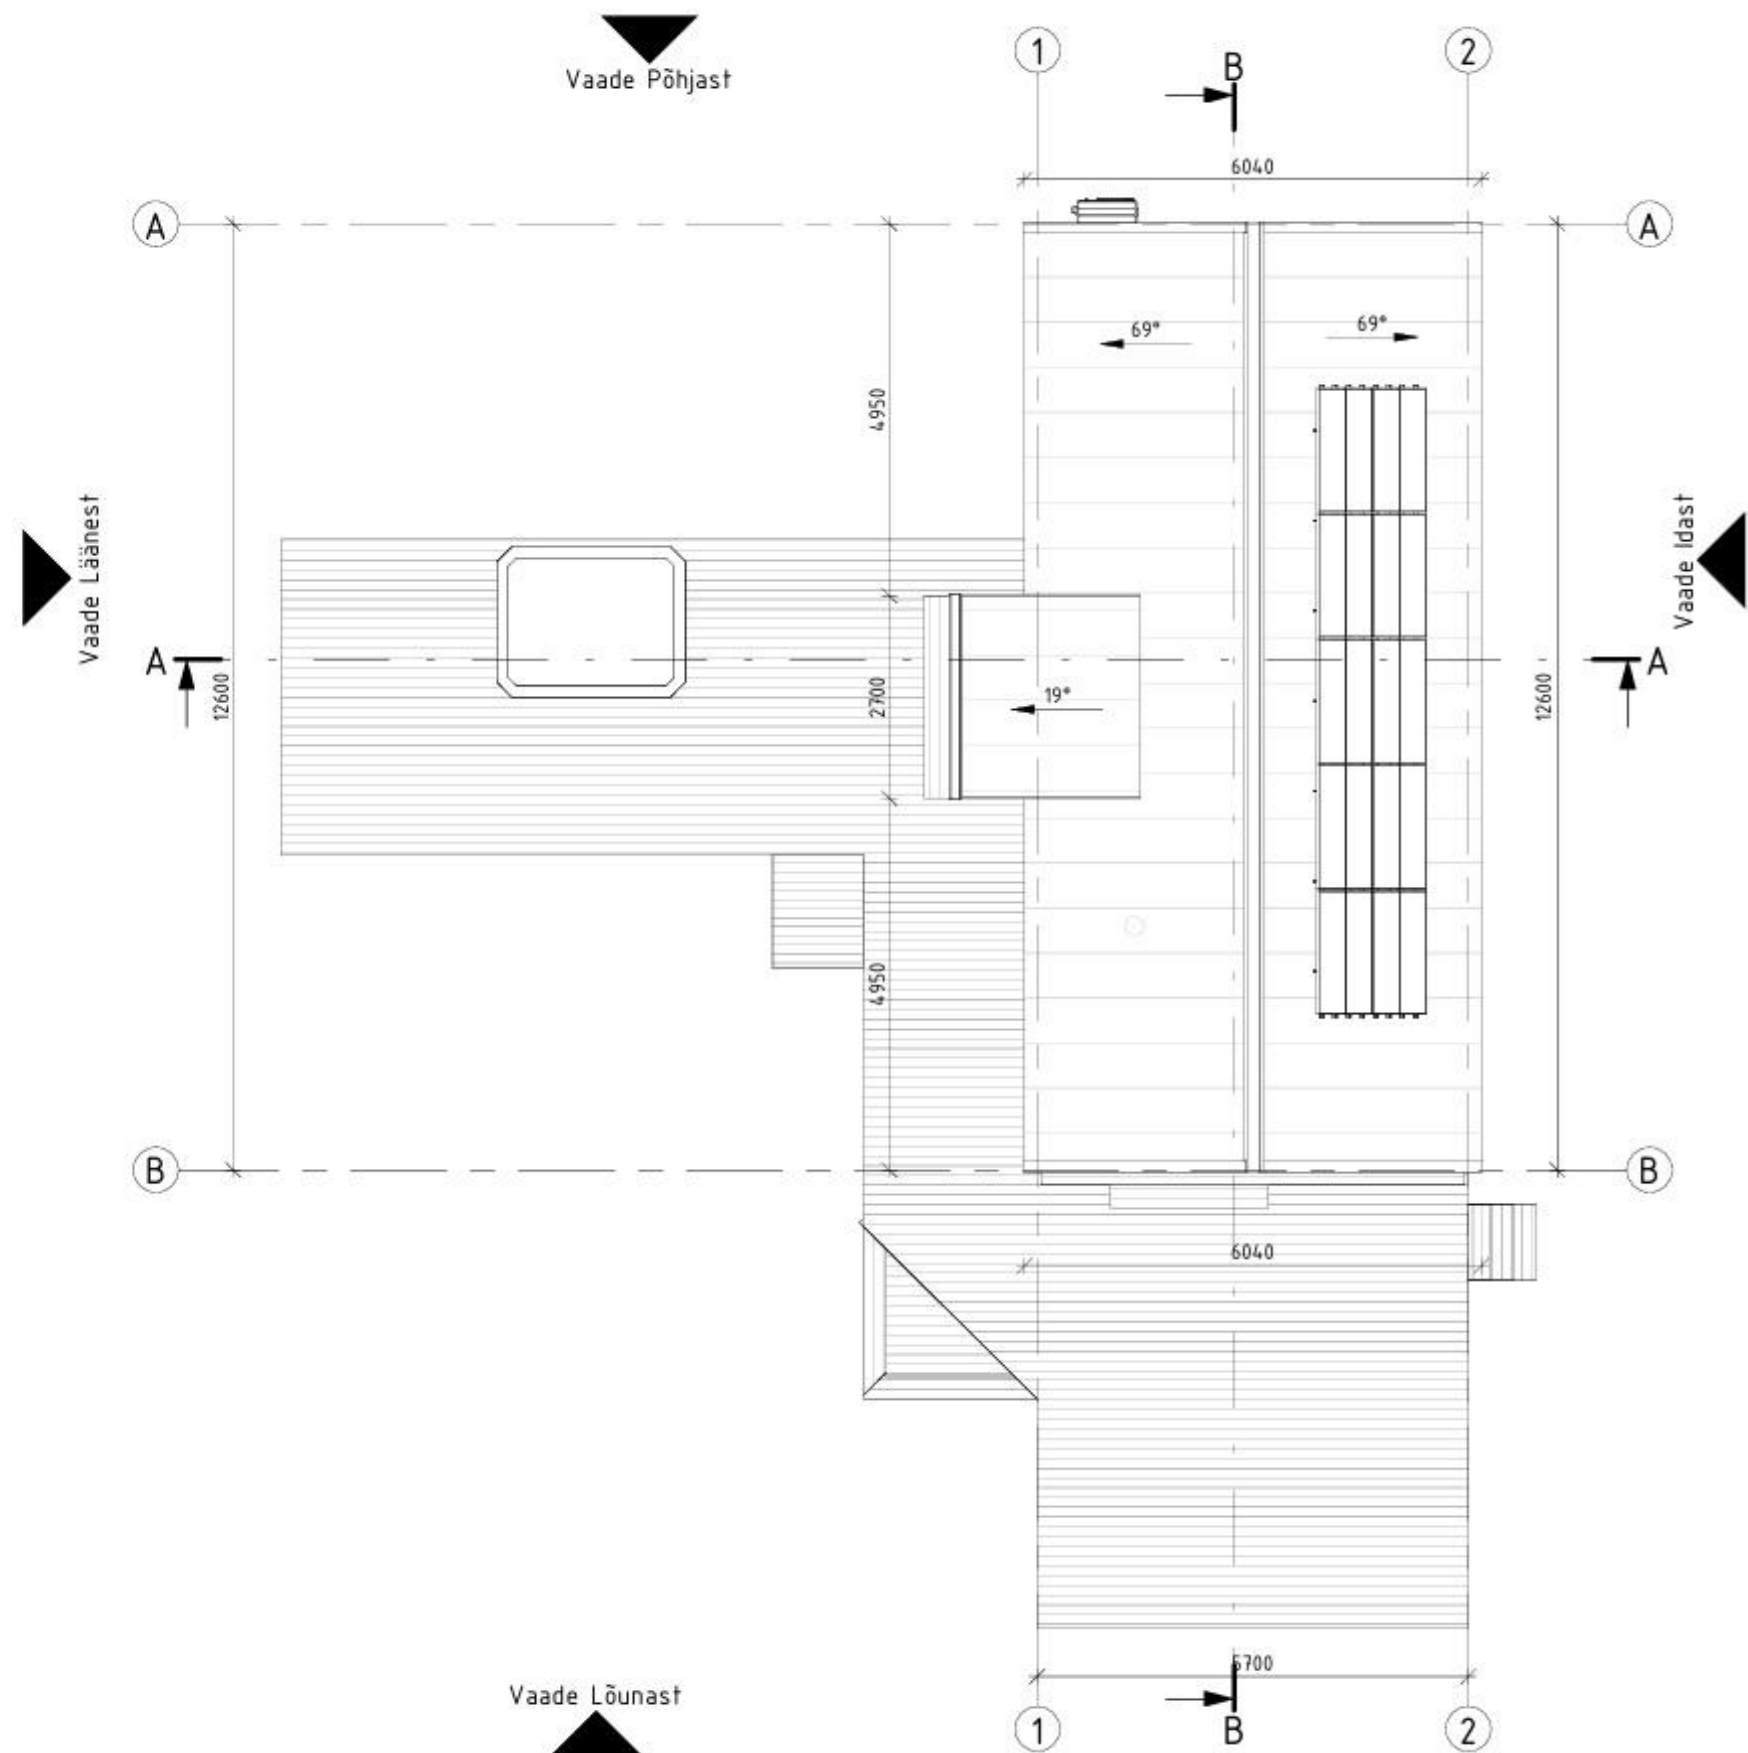

Aiamaja			KATUSE PLAAN		Staadium EP
Saare maakond, Muhu vald, Levalõpme küla, Angervaksa			Joonis	Jooniseid	M 1:100
Helen-Projekt OÜ MTR EEP001564					
Ehitaja tn 3-25, Tõrva linn, 68607 Tõrva vald, Valga maakond Tel: 5053309 helen.tammsalu@helen-projekt.ee					
Projekteerija	K. Soovares		Töö NR. 110426		
Vastutav spetsialist	Helen Tammsalu	11.04.2026			