




Vaade Läänest
1 : 100

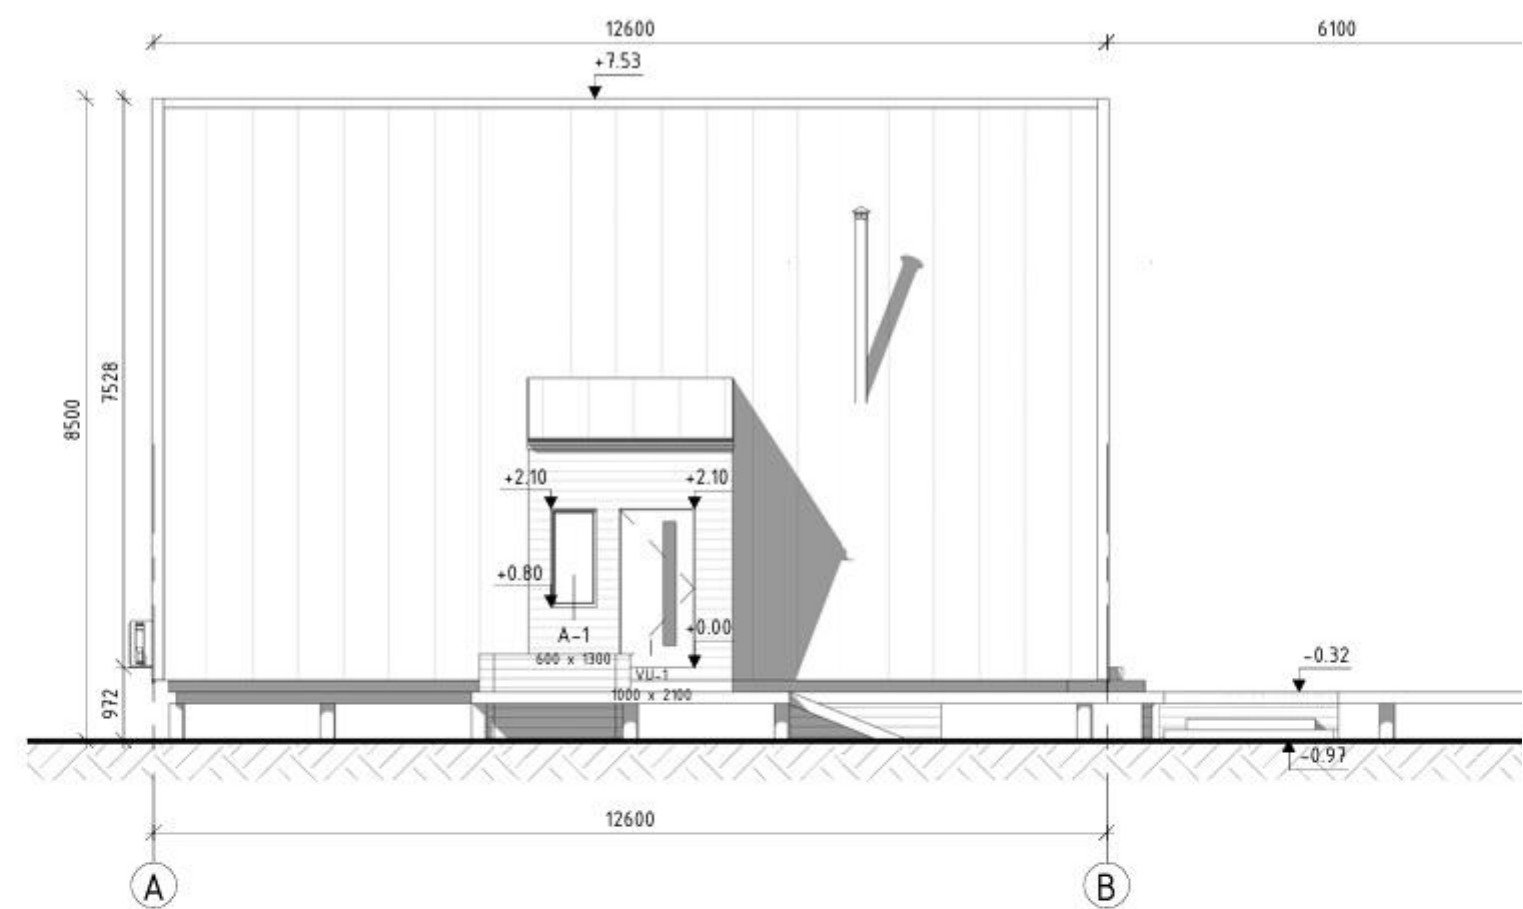


Vaade Põhjast
1 : 100

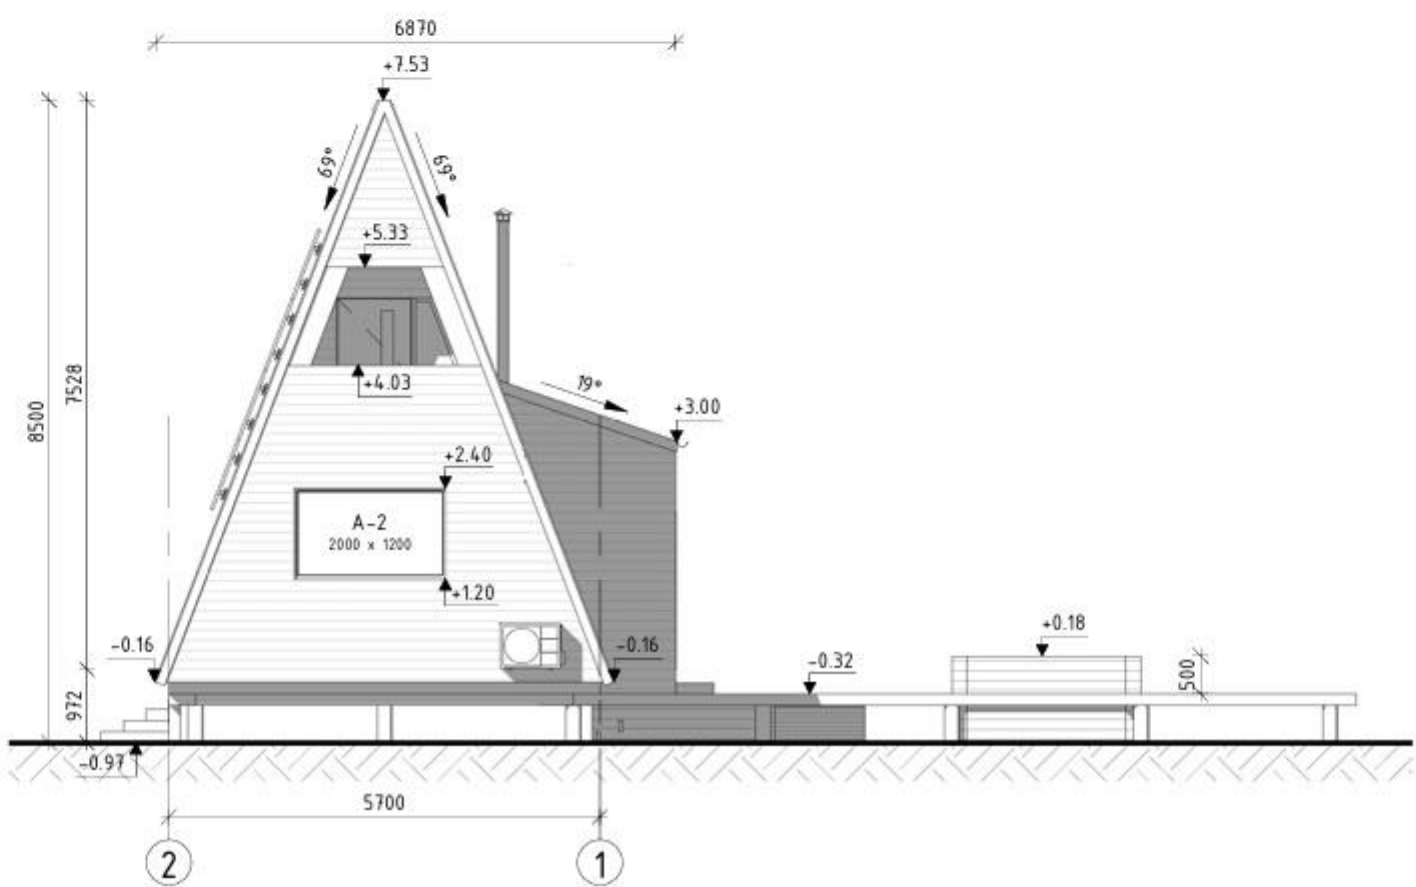

Vaade Idast
1 : 100

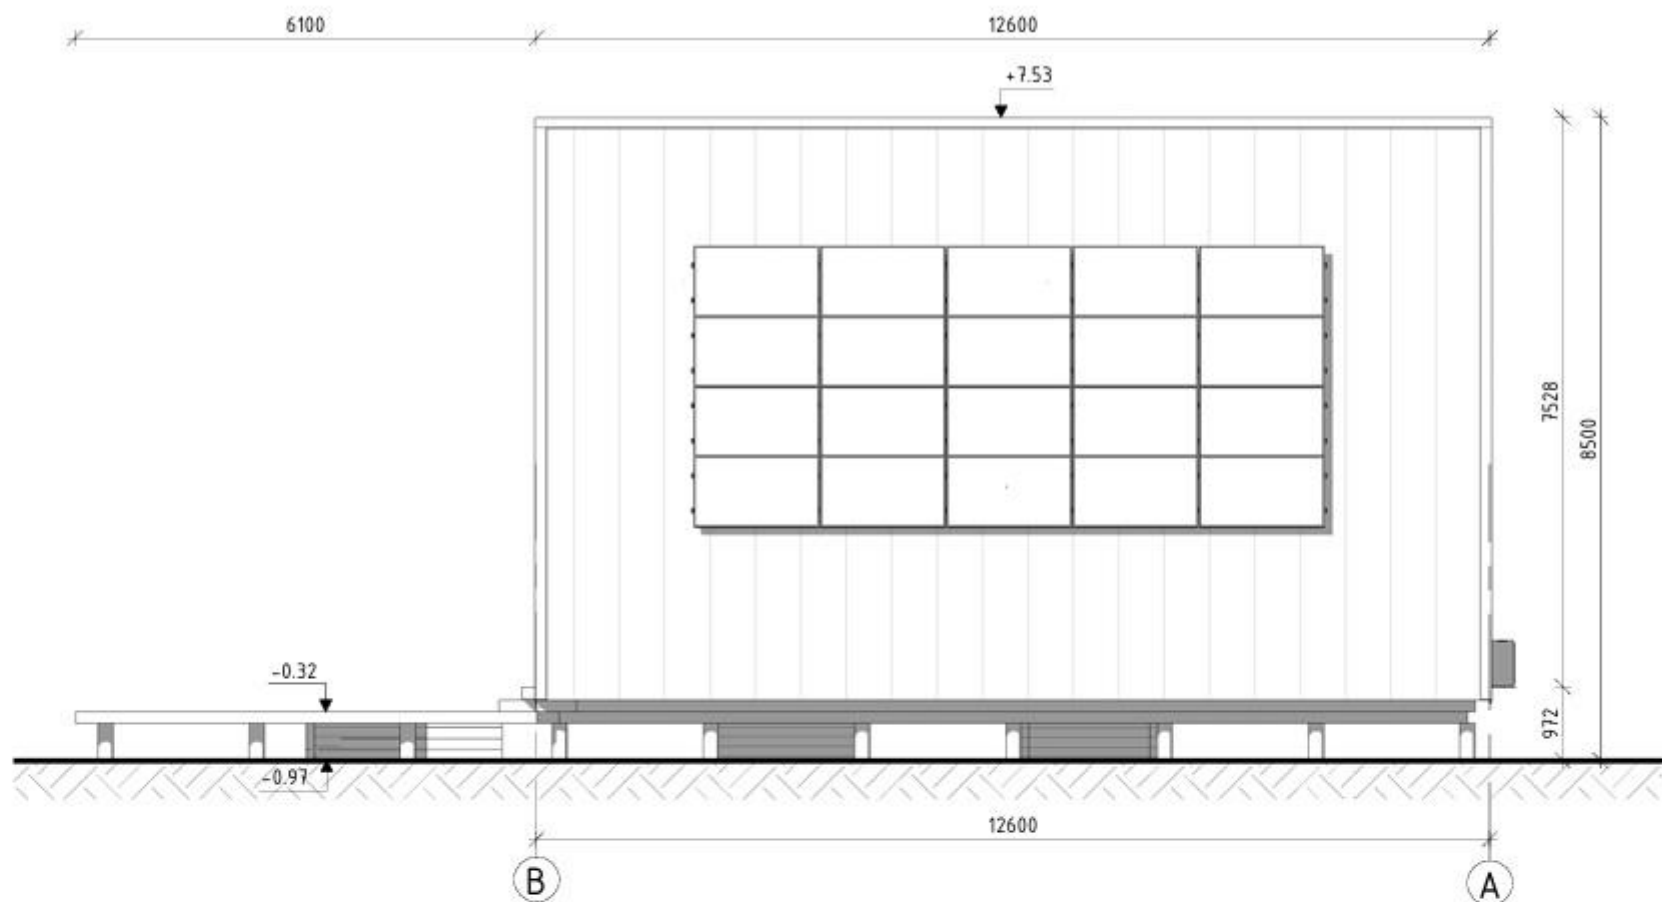

Vaade Lõunast
1 : 100

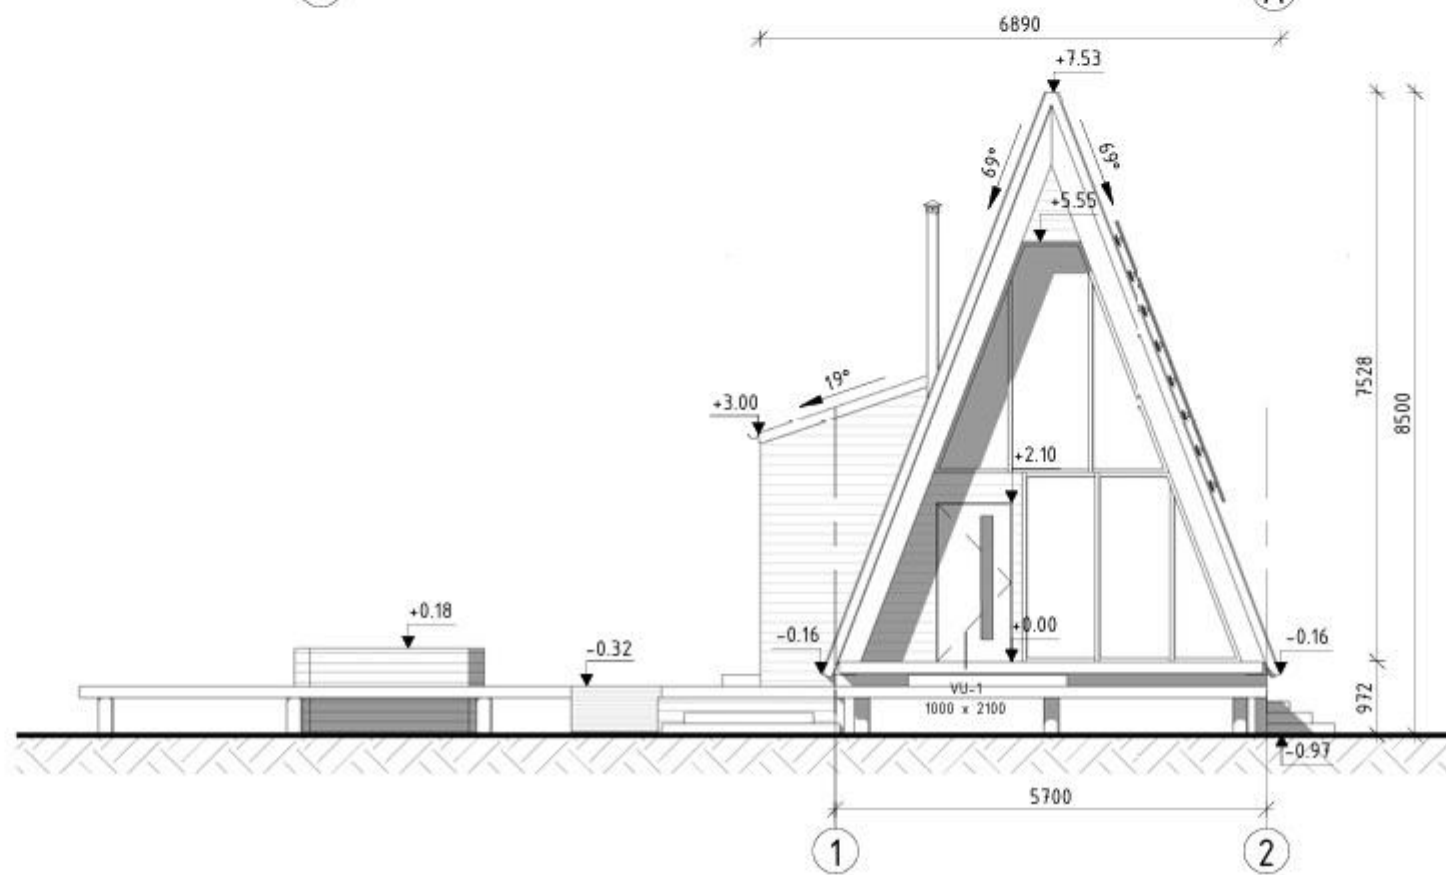

- VÄLISVIIMISTLUS:
1. Seinad: hor. puit laudis (värvitoon must)
 2. Seinad: klaassein (värvitoon must)
 3. Välisuks: Puit (värvitoon must)
 4. Aknad: PVC kahekordse pakettklaasidega (värvitoon must)
 5. Katus: Benders Carisma kivi (värvitoon must)

Aiamaja				VAATED		Staadium EP
Saare maakond, Muhu vald, Levalõpme küla, Angervaksa				Joonis	Jooniseid	M 1:100
Helen-Projekt OÜ MTR EEP001564						
Ehitaja tn 3-25, Tõrva linn, 68607 Tõrva vald, Valga maakond Tel: 5053309 helen.tammsalu@helen-projekt.ee						
Projekteerija		K. Soovares		Töö NR. 110426		
Vastutav spetsialist		Helen Tammsalu 11.04.2026				