


77 Kuressaare-Sääre tee T6

34804:001:0287

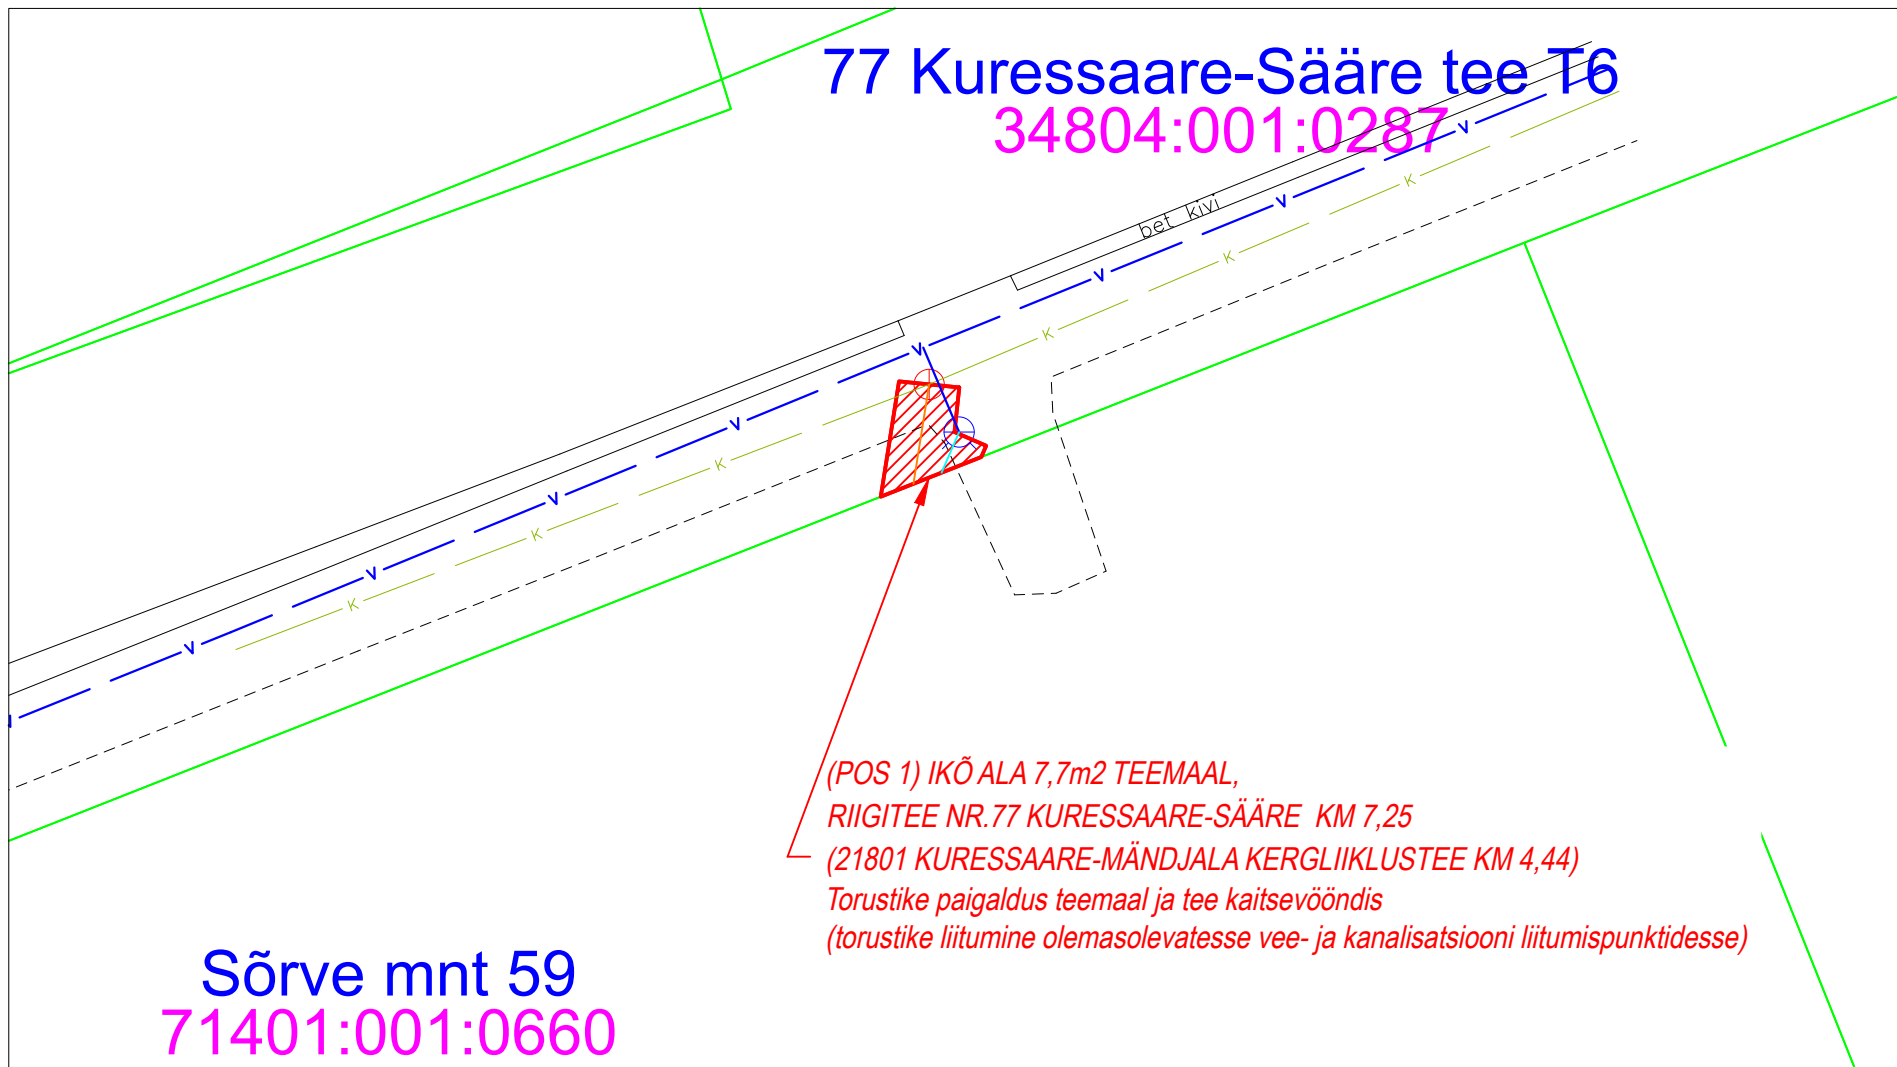

(POS 1) IKÕ ALA 7,7m² TEEMAAL,
 RIIGITEE NR.77 KURESSAARE-SÄÄRE KM 7,25
 (21801 KURESSAARE-MÄNDJALA KERGLIIKLUSTEE KM 4,44)
 Torustike paigaldus teemaal ja tee kaitsevööndis
 (torustike liitumine olemasolevatesse vee- ja kanalisatsiooni liitumispunktidesse)

Sõrve mnt 59
 71401:001:0660

Jrk nr	KÕ ala Pos nr (plaanil)	Katastriüksuse tunnus, nimi ja sihtotstarve	Asukoht riigitee (nr ja nimi) suhtes (lõigu algus ja lõpp km)	Ala pindala ruutmeetrites m ²
1.	Pos 1	34801:008:0168 77 Kuressaare-Sääre transpordimaa	77 Kuressaare-Sääre Km 7,25 (21801 Kuressaare-Mändjala kergliiklustee Km 4,44)	7,7

	KATASTRÜKSUSTE PIIRID
	KASUTUSÕIGUSE ALA
	OLEMASOLEV VEETRASS RIIGITEE MAAÜKSUSEL
	PLANEERITAV VEETRASS RIIGITEE MAAÜKSUSEL
	OLEMASOLEV KANALISATSIOONITRASS RIIGITEE MAAÜKSUSEL
	PLANEERITAV KANALISATSIOONITRASS RIIGITEE MAAÜKSUSEL

PROJELTO OÜ		ÜHISKANALISATSIOONI JA -VEEVÄRGIGA LIITUMINE	TT2318
Kaasu tee 3, Kärla alevik, Saaremaa vald, Saaremaa, 93501 Reg.kood 16357690		SÕRVE MNT 59, NASVA ALEVIK, SAAREMAA VALD, SAARE MAAKOND	Mootkava: 1:250 A4
PROJEKTEERIS:	Tanel Tänak	ISIKLIKU KASUTUSÕIGUSE SEADMISE PLAAN	Joonise nr: S-3
JOONESTAS:	Tanel Tänak		Kuupäev: 19.06.2023
KONTROLLIS:	Tanel Tänak		
TELLUJA:	Rein Kuusk		STAAD.- PP