



Isikliku kasutusõigusega koormatava ala plaan
Mõõtkava 1:500 A3

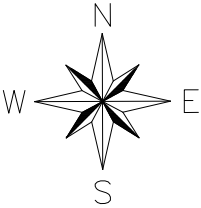

Koostaja: Altren Projekt OÜ
Sven Jäämees

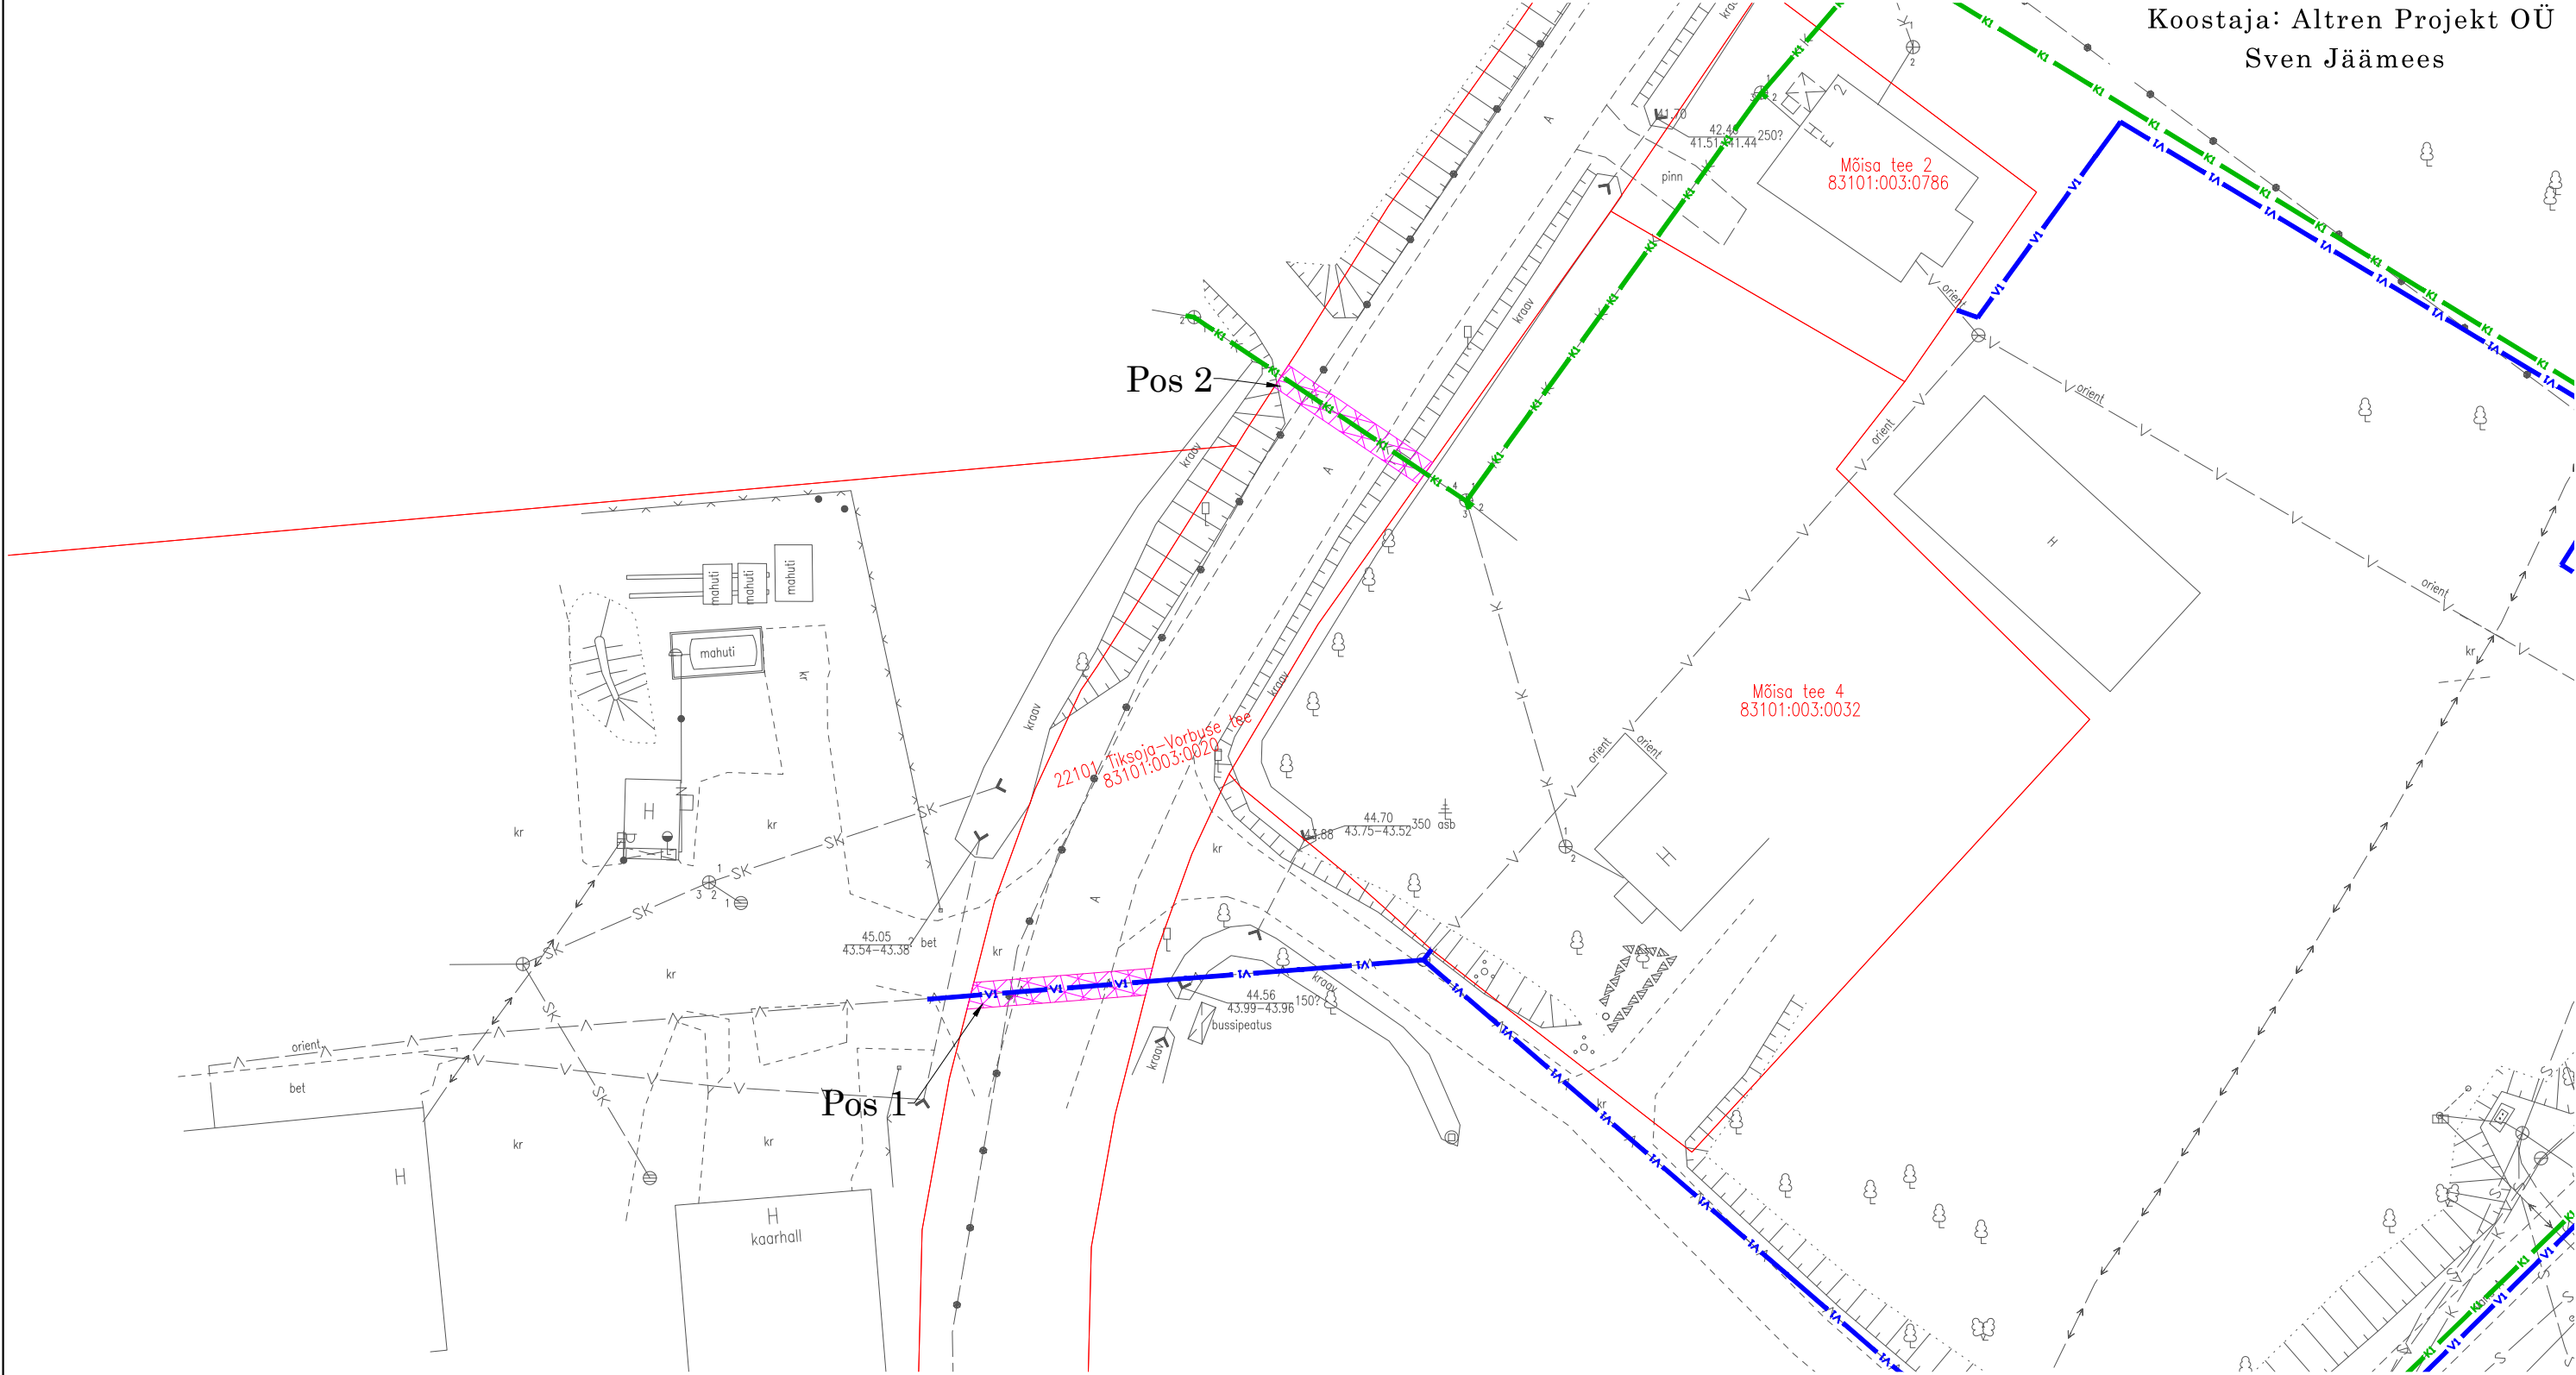

Jrk nr	IKÕ ala Pos nr (plaanil)	Kinnistu registriosa number	Katastriüksuse tunnus, nimi ja sihtotstarve	Asukoht riigitee (nr ja nimi) suhtes (lõigu algus ja lõpp km);	Ala pindala ruutmeetrides m²
1.	Pos 1	5724650	83101:003:0020 22101 Tiksoja-Vorbuse tee transpordimaa	22101 Tiksoja-Vorbuse tee km 1,543 - 1,547	27 m²
1.	Pos 2	5724650	83101:003:0020 22101 Tiksoja-Vorbuse tee transpordimaa	22101 Tiksoja-Vorbuse tee km 1,594	27 m²



- Isikliku kasutusõiguse seadmise ala
- Katastriüksuse piir



- proj. veetorustik
- proj. reoveekanaliseerimisvõrgustik

"Tartu linn, Vorbuse küla, Mõisa tee ja Tiigi ringi kinnistute ühendamine ühisveevargi ja
-kanaliseerimisvõrguga ning Vorbuse küla torustike ühendamine Tartu linna võrguga",
töö nr 25025