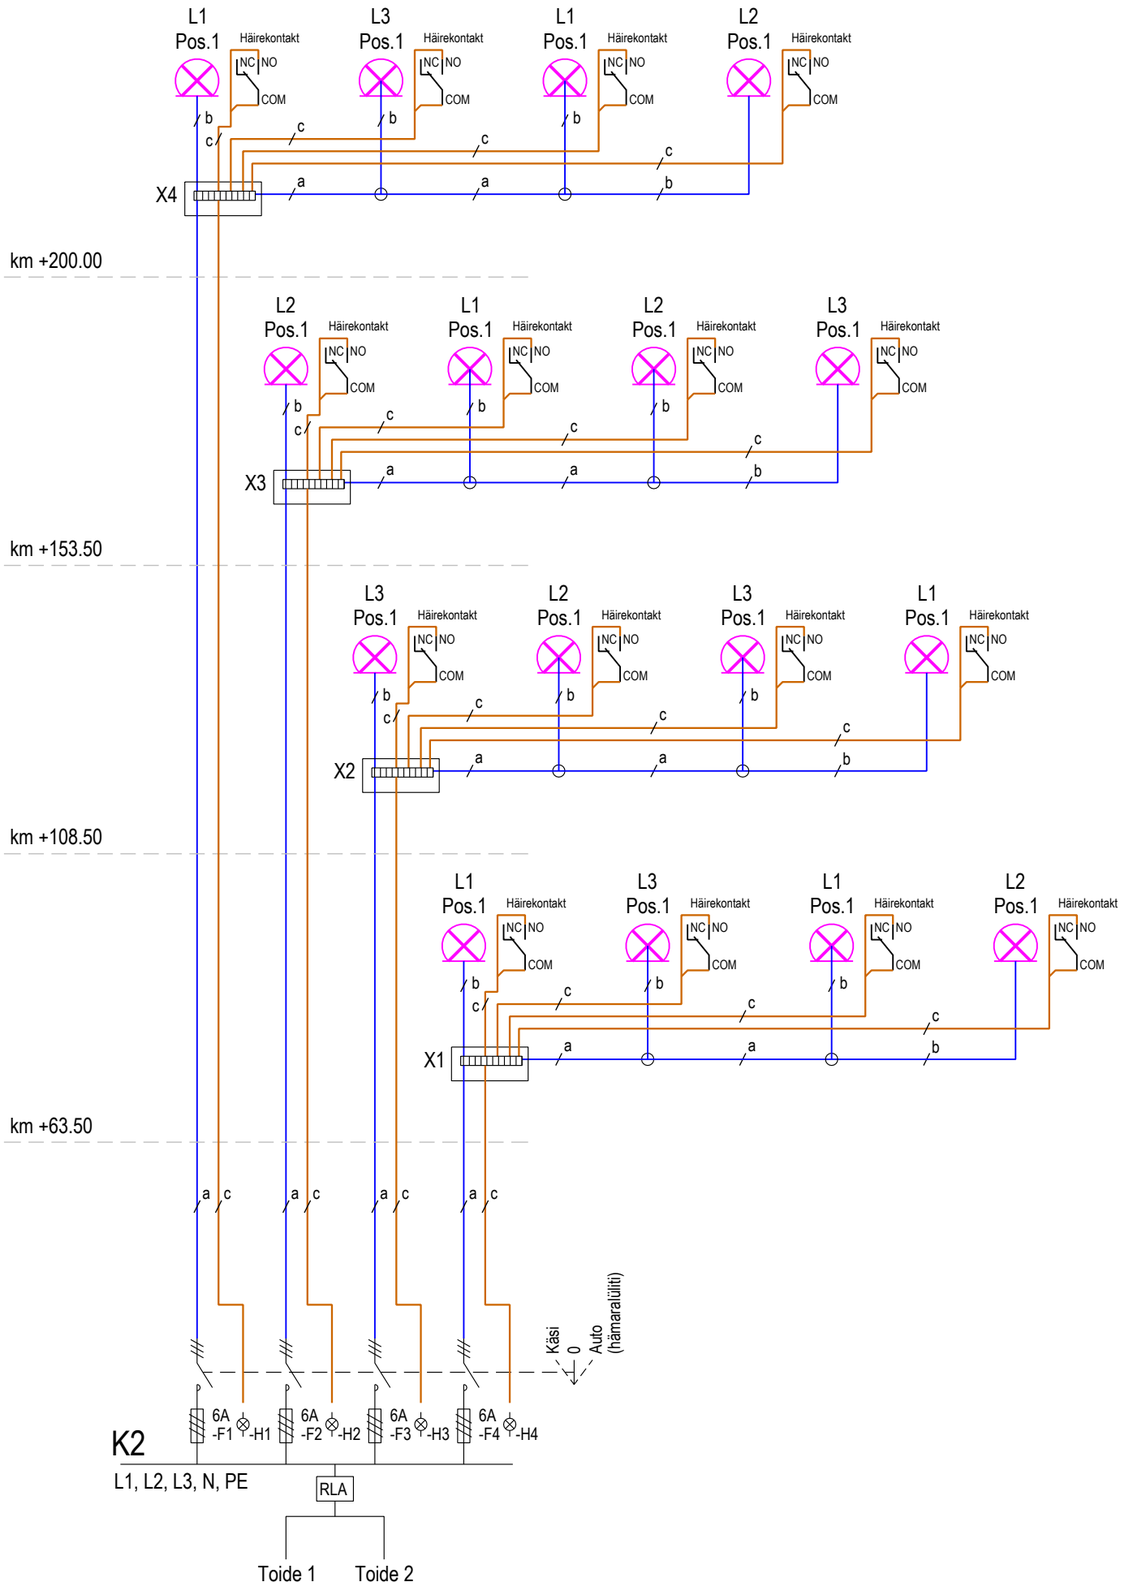


INSTALLATSIOONI KAABLID

a - Olemasolev kaabel MCMK 4x2,5/2,5

b - Olemasolev kaabel MCMK 2x2,5/2,5

c - Olemasolev kaabel MMJ 3x2,5S

TINGMÄRGID

Projekteeritav asendatav lennuohutuse valgusti

MÄRKUSED

1. Olemasolevad madalintensiivsusega lennuohutuse valgustid IDM7/80 (IDMAN), 80W HME elavhõbe lambiga on ette nähtud asendada öösel pidevalt põlevate keskintensiivsusega tüüp C lennuohutuse valgustitele MI-ICAO-AC-2KR-IR-B (OBELUX).
2. Kuna uutel valgustitel on sisseehitatud hämaruslülitid (photocell) siis jaotuskilbi K2 lennuohutuse valgustite režiimilüliti paigaldatakse KÄSI režiimile.
3. Valgustite installatsiooni olemasolev maandus ja potentsiaalide ühtlutus säilitatakse.

ZARTEK OÜ Reg.nr 14430833 tel: +372 56610808	Töö nimi IRU SEJ korstna lennuohutuse tulede rekonstrueerimine Peterburi tee 105, Harjumaa, 74114, Maardu	Joonis Lennuohutuse valgustite struktuurskeem	Proj. S. Zajarin	Kuupäev 20.10.2026		Mõõtkava -	Töö nr. 2691
			Kont.	Leht 1 / 1	Tunnus 2691	Staadium PP	Joonise nr. EL-5-01
			Kinnit. S. Zajarin	Versioon v01			