


# Isikliku kasutusõigusega koormatava ala plaan

Mõõtkava 1:500

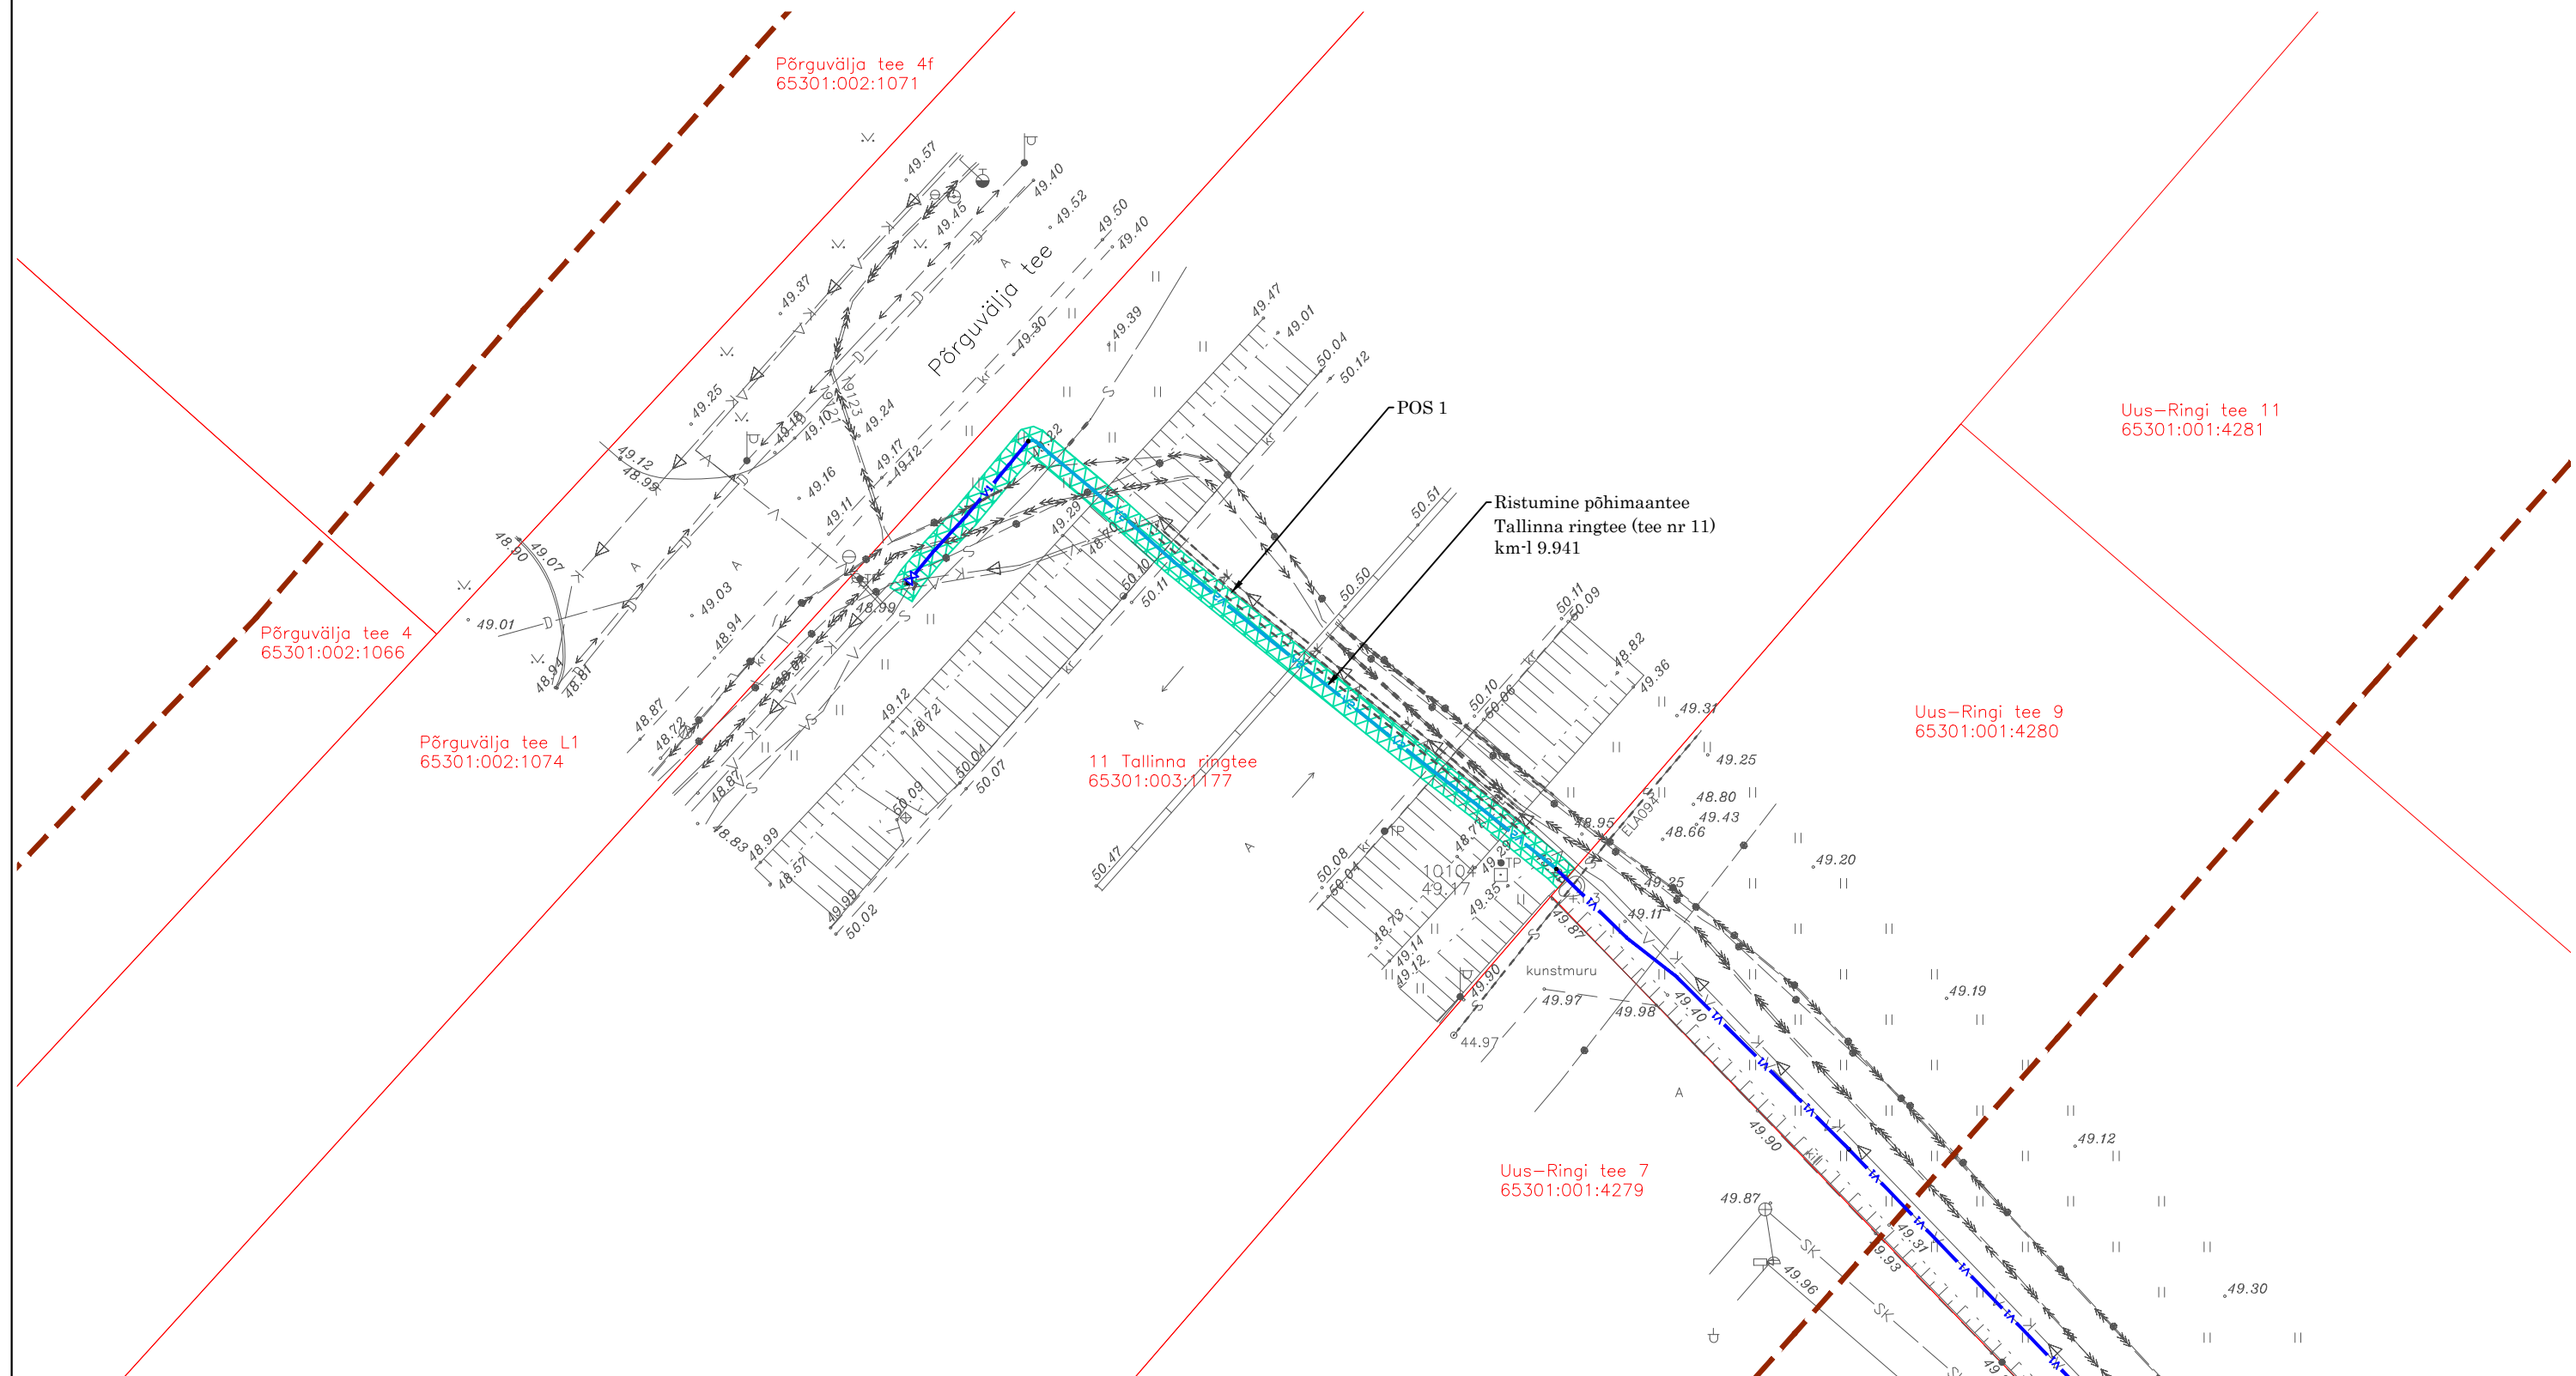

- Isikliku kasutusõiguse seadmise ala torustike ristumisel maantee kinnistuga (Pos1)
- Katastriüksuse piir
- Ühisveevärgi veetorustik, kasutusõigusega alal 15,30 m
- Ühisveevärgi veetorustik kinnisel meetodil, kasutusõigusega alal 52,50 m
- teekaitsevöönd

Jrk nr	IKÕ ala Pos nr. (plaanil)	Kinnistu registriosa number	Katastriüksuse tunnus, nimi ja sihtotstarve	Asukoht riigitee (nr ja nimi) suhtes (loigu algus ja lõpp km):	Ala pindala ruutmeetrites m <sup>2</sup>
1.	POS 1	12550350	65301:003:1177 11 Tallinna ringtee transpordimaa	11 Tallinna ringtee km-l 9.94-9.95	137,8 m <sup>2</sup>

Uus-Ringi tee 5  
65301:001:4277