



Vaade Tiigi tee 10 ärihoonele - 2 korrust ja Tiigi tee 8 korterelamule - 2 korrust

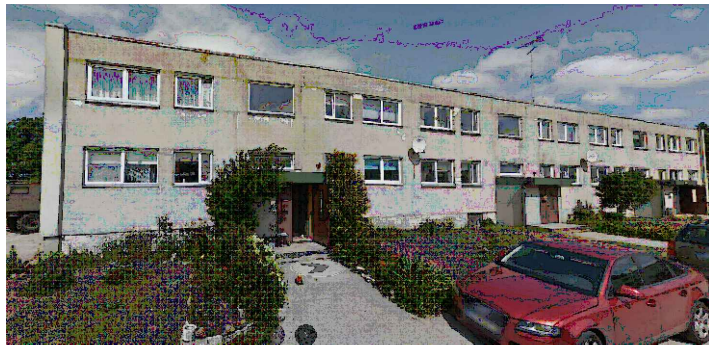

Vaade Tiigi tee 6 korterelamule - 2 korrust

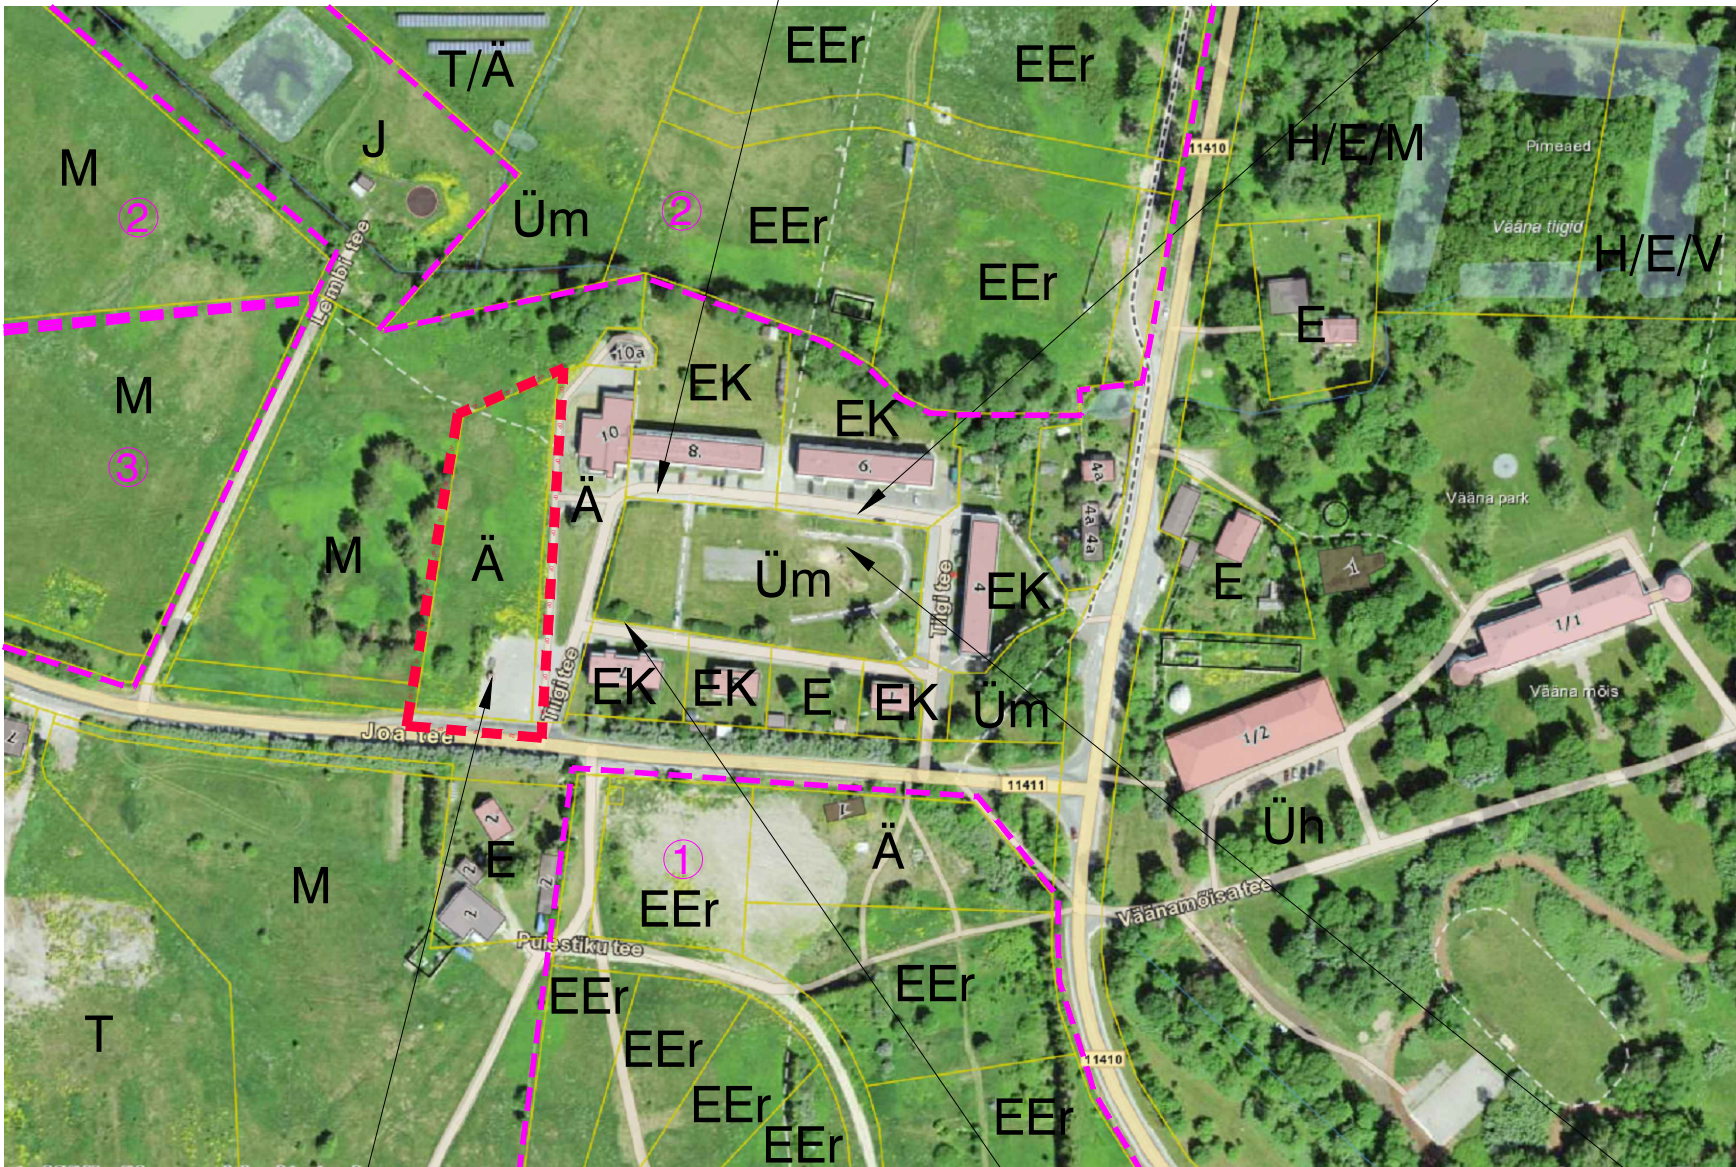

Vaade Tiigi tee 12 kinnistule




Vaade Tiigi tee 7, Tiigi tee 5, Tiigi tee 1 korterelamutele - 2 korrust



Vaade Tiigi tee 4, Tiigi tee 1 korterelamutele - 2 korrust ja vaade Tiigi tee 1a üldkasutatavale maale

## VÄLJAVÕTE KEHTIVAST HARKU VALLA ÜLDPLANEERINGUST

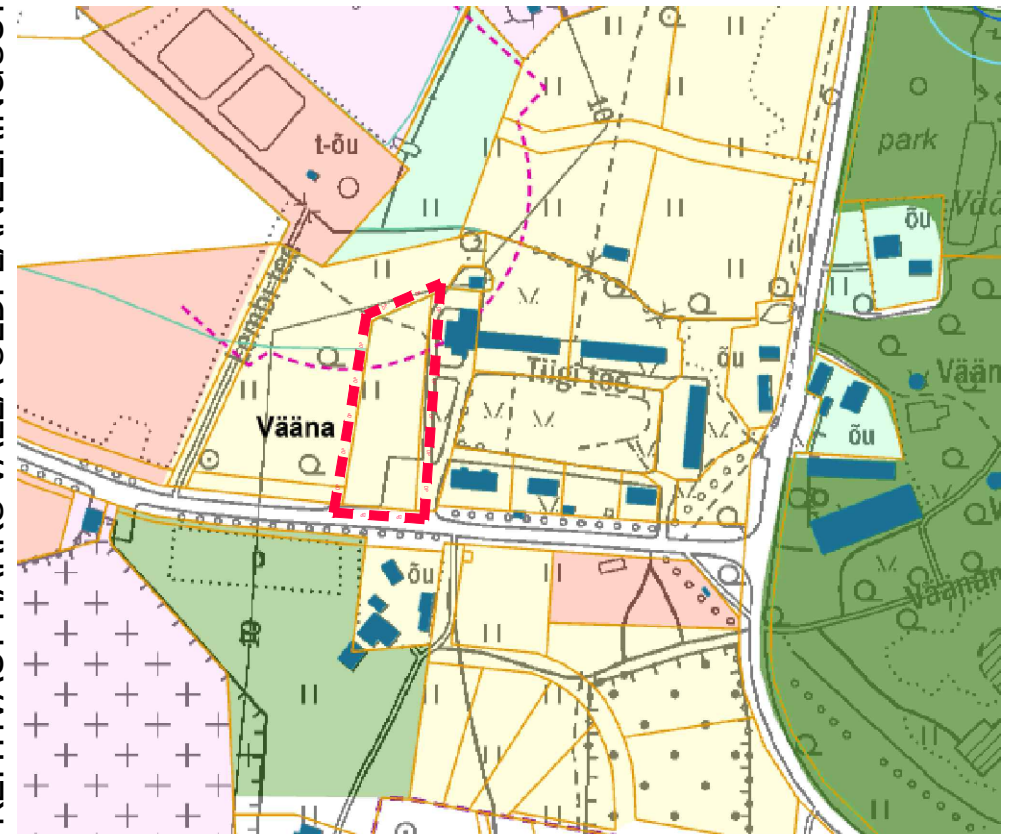

Maakasutus	
Elamumaa	Leebe režiimiga looduslik haljasmaa
Korterelamumaa on võimalik arendada ainult alevikes ning Tallinna linna ja piiravates haldusüksustes (Harku, Tiigi ja Laasi küla)	Väljavõtte looduslik maa, kus on üldplaneeringuga määratletud tingimused võimalik arendada elamuehitiste hajasustuse põhimõtte
Üldkasutatavate hoonete maa	Rango režiimiga looduslik haljasmaa
Ärimaa	Looduslik maa, kus täiendavate hoonetust ette ei nähta
Elamu- ja ärimaa	Kalmistu maa
Tootmismaa	Supelrandade maa
Sadama maa	Jäätmekehtuse maa
Hajalala ja parkimise maa	Riigi- ja sisekaitsemaa
Väljavõtte looduslik maa, kuhu võib ehitada väikesemahulisi puhkeolamuteid	Teemaa
	Mäetööstusmaa

### TINGMÄRGID

- PLNAEERITAVA ALA PIIR
- KEHTESTATUD DETAILPLANEERINGUALA PUIESTIKU II MAAÜKSUSE DETAILPLANEERING KEHTESTATUD 30.11.2005
- KEHTESTATUD DETAILPLANEERINGUALA VÄÄNA KÜLAS KAERA TEE 1, KAERA TEE 2, LEMBI JA LEMBI TEE 3 MAAÜKSUSTE NING LÄHIALA DETAILPLANEERING KEHTESTATUD 29.11.2018
- KEHTESTATUD DETAILPLANEERING VÄÄNA KÜLAS LEMBI TEE 1 MAAÜKUSE JA LÄHIALA DETAILPLANEERING KEHTESTATUD 11.02.2025

- E - ELAMUMAA
- EEr - RIDAELAMUMAA
- EK - KORTERELAMUMAA
- M - MAATULUNDUSMAA
- Üm - ÜLDKASUTATAV MAA
- Üh - ÜHISKONDLIKE EHTISTE MAA
- T - TOOTMISMAA
- Ä - ÄRIMAA
- H - KAITSEALUNE MAA
- V - VEEKOGUDE MAA
- J - JÄÄTMEHOIDLA MAA

**MIHO OÜ**  
Registrikood: 11344754  
Reg nr: EEP000998  
Pae 25-33 Tallinn  
phone: +372 56 642 338  
email: kristina@miho.ee

Objekt: **HARKU VALD**  
Asukoht: **VÄÄNA KÜLA TIIGI TEE 12**  
**MAAÜKSUSE JA LÄHIALA**  
**DETAILPLANEERING**

### Joonis: KONTAKTVÕONDI SKEEM

Tellija:	PROVIDENT OÜ		
Arhitekt:	KRISTINA SEPP		
Vastutav arhitekt:	KRISTINA SEPP		
Projekti staadium:	DETAILPLANEERING		
Kuupäev:	Töö nr:	Mootkava:	Leht:
25.07.2025	12-22		DP-2