



Vaade Tiigi tee 10 ärihoonele - 2 korrust ja Tiigi tee 8 korterelamule - 2 korrust

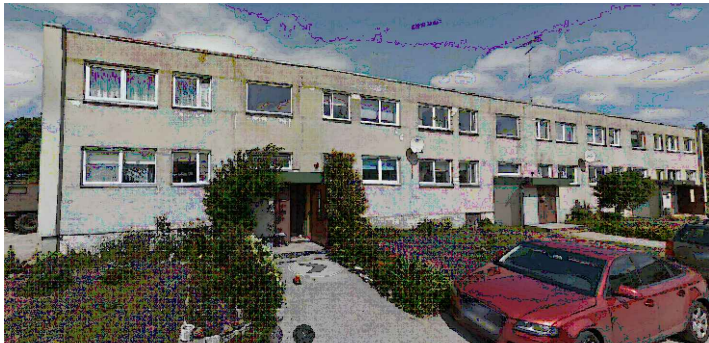

Vaade Tiigi tee 6 korterelamule - 2 korrust

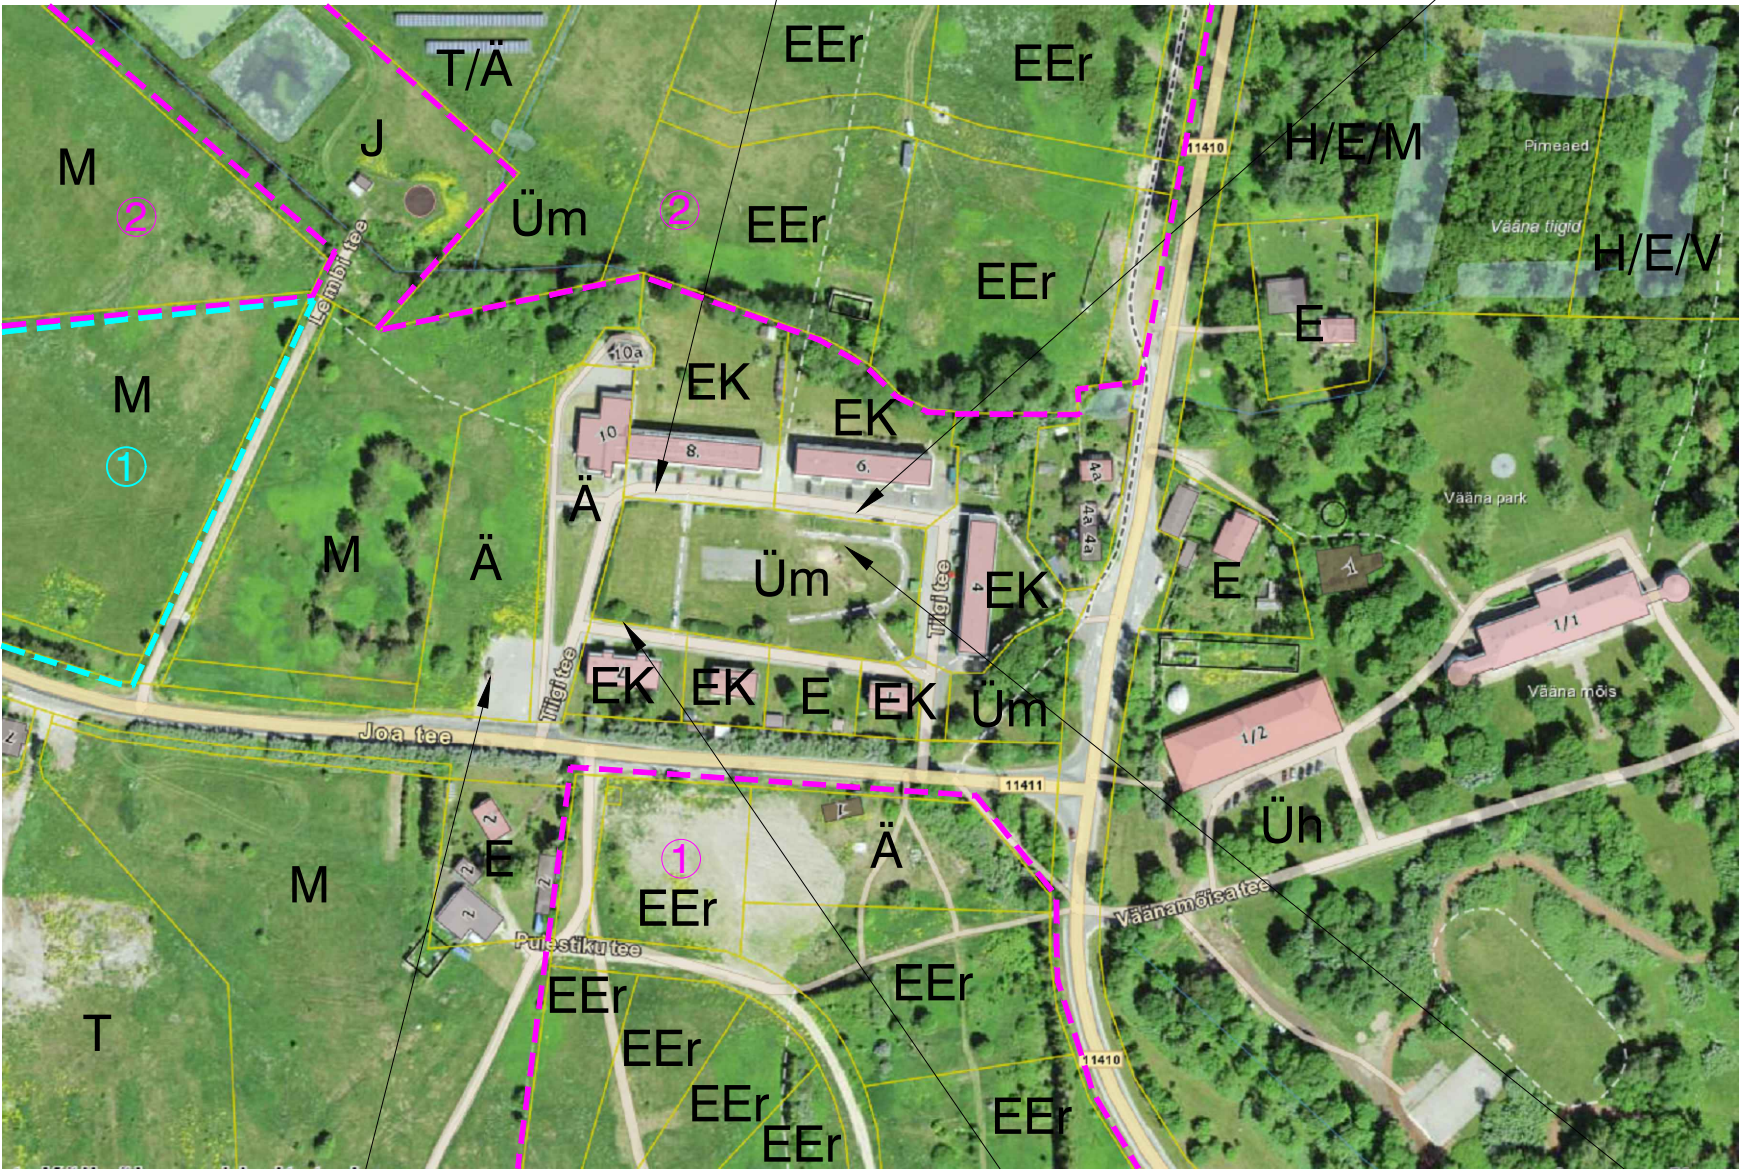

Vaade Tiigi tee 12 kinnistule




Vaade Tiigi tee 7, Tiigi tee 5, Tiigi tee 1 korterelamutele - 2 korrust



Vaade Tiigi tee 4, Tiigi tee 1 korterelamutele - 2 korrust ja vaade Tiigi tee 1a üldkasutatavale maale

VÄLJAVÕTE KEHTIVAST HARKU VALLA ÜLDPLANEERINGUST

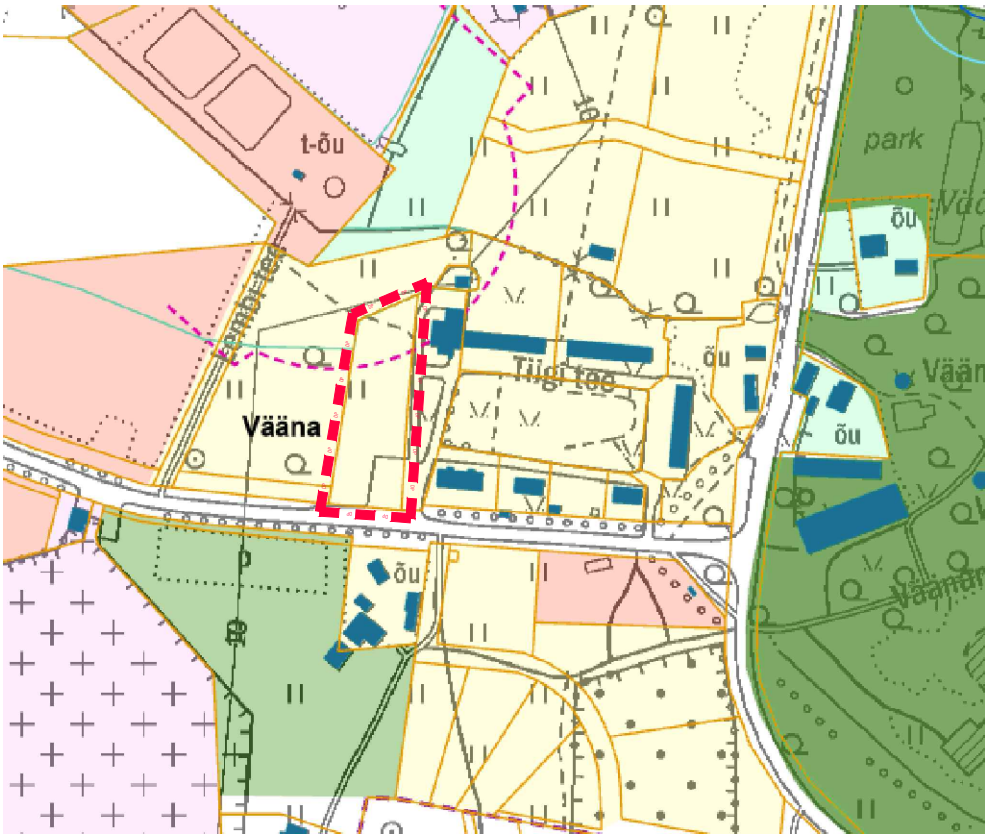

| Maakasutus | |
|--|---|
| Elumumaa | Leebe režiimiga looduslik haljasmaa |
| Korterelamumaa on võimalik arendada ainult alevikes ning Tallinna linna ja piirnevate haldusüksustes (Harku linne, Tiigri ja Lääne-Kõrvald). | Valdavalt looduslik maa, kus on üldplaneeringuga määratletud tingimustel võimalik arendada elamuehitist hajasustuse põhimõtte |
| Üldkasutatavate hoonete maa | Rango režiimiga looduslik haljasmaa |
| Ärimaa | Looduslik maa, kus täiendavat hoonestust ette ei nähta |
| Elamu- ja ärimaa | Kalmistu maa |
| Tootmismaa | Supelrandade maa |
| Sadama maa | Jäätmekehtluse maa |
| Hajajasala ja parkmetsa maa | Riigi- ja sisekaitsemaa |
| Valdavalt tihedasustusaladel, regulaarselt korraldatavate parkide maa | Teemaa |
| Puhke- ja virgustusmaa | Mäetööstusmaa |
| Valdavalt looduslik maa, kuhu võib ehitada väikesemahulisi puhkeotstarbelisi ehitisi | |

TINGMÄRGID

- PLNAEERITAVA ALA PIIR
- KEHTESTATUD DETAILPLANEERNGUALA PUIESTIKU II MAAÜKSUSE DETAILPLANEERING KEHTESTATUD 30.11.2005
- KEHTESTATUD DETAILPLANEERNGUALA VÄÄNA KÜLAS KERA TEE 1, KAERA TEE 2, LEMBI JA LEMBI TEE 3 MAAÜKSUSTE NING LÄHIALA DETAILPLANEERING KEHTESTATUD 29.11.2018
- ALGATATUD DETAILPLANEERING VÄÄNA KÜLAS LEMBI TEE 1 MAAÜKUSE JA LÄHIALA DETAILPLANEERING ALGATATUD 29.06.2023

- E - ELAMUMAA
- EEr - RIDAELAMUMAA
- EK - KORTERELAMUMAA
- M - MAATULUNDUSMAA
- Üm - ÜLDKASUTATAV MAA
- Üh - ÜHISKONDLIKE EHITISTE MAA
- T - TOOTMISMAA
- Ä - ÄRIMAA
- H - KAITSEALUNE MAA
- V - VEEKOGUDE MAA
- J - JÄÄTMEHOIDLA MAA

MLC MIHO OÜ
Registrikood: 11344754
Reg.nr: EEP000998
Pae 25-33 Tallinn
phone: +372 56 642 338
email: kristina@miho.ee

Objekt: **DETAILPLANEERING**
Asukoht: **TIIGI TEE 12**
VÄÄNA KÜLA
HARKU VALD

Joonis: **KONTAKTVÕONDI SKEEM**

Tellija: **PROVIDENT OÜ**
Arhitekt: **KRISTINA SEPP**
Vastutav arhitekt: **KRISTINA SEPP**

Projekti staadium: **DETAILPLANEERING**

| | | | |
|------------|---------|-----------|-------|
| Kuupäev: | Töö nr: | Möötkava: | Leht: |
| 08.03.2024 | 12-22 | | AP-2 |