




A—A

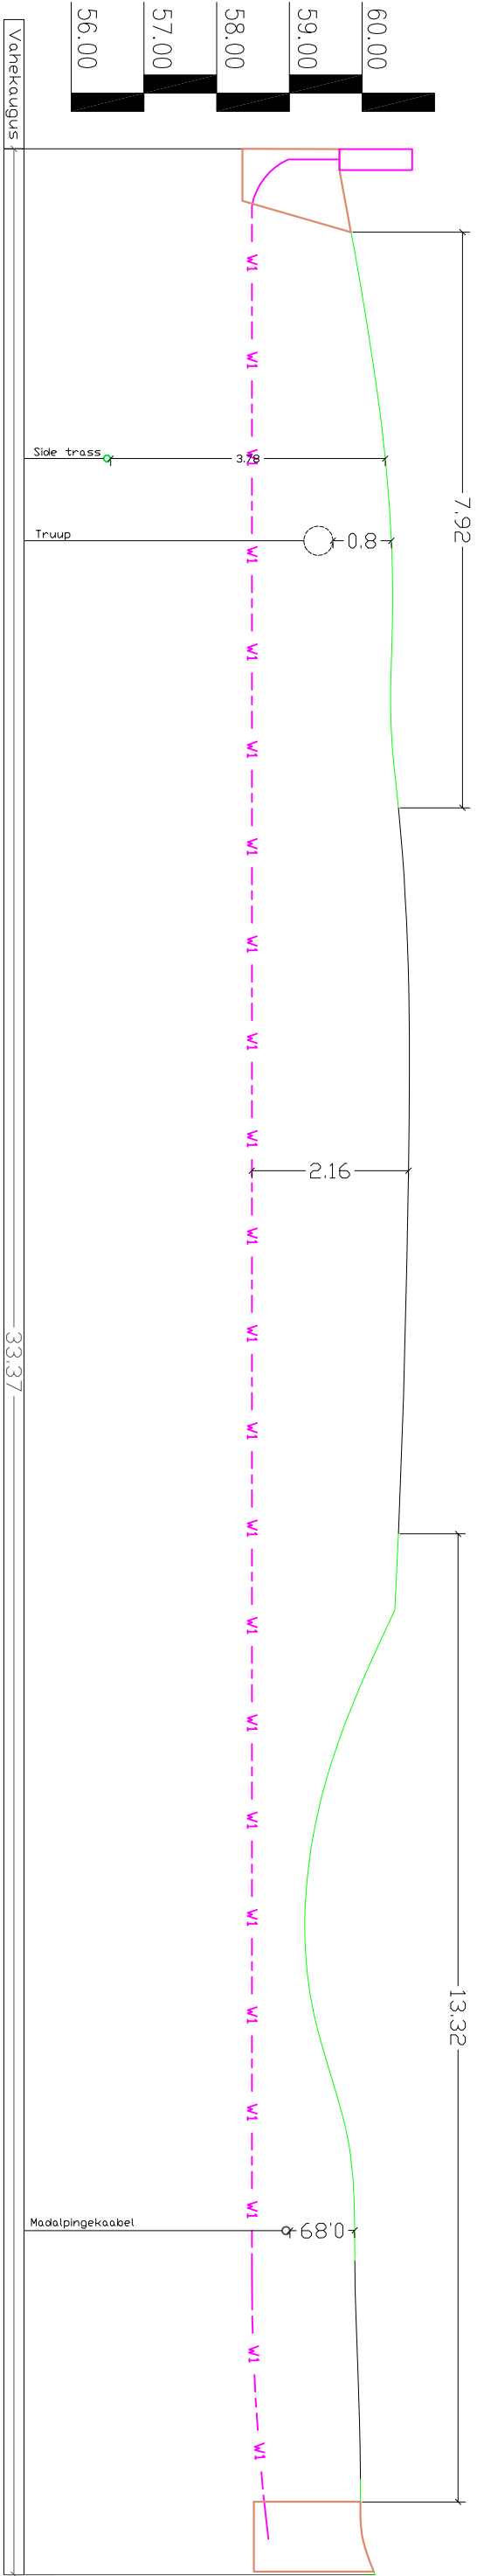

- Märkused:
- Kaabli paigaldussügavus Transpordiametile kuuluva asfalteeritud tee all min 1,5 m kaitsetoru pealt.

TÄHIS	HULK	MUUDATUS			MUUTJA		KUUPÄEV
<div><div></div><div>Tallinn, Laki tn. 13 EL10303995-0001 tel 6598970, email kh@energia-konsult.ee</div></div>				Tellija		Projekt nr. LC4096	
		Töö nimi Liitumine kindlaksmääratud piirkonnas madalpingel		Joonise nr. EL-6-01			
KONTROLL.			Address	Kõrtsi, Kuivajõe küla, Kose vald, Harju maakond		Staad	Leht/Lehti
PROJEKT.	T.R.SIITAN	09.2025	Joonise nimi	Lõikejoonis A-A		TP	1/1
Faili nimi	LC4096_TP_EL-6-01_Lõikejoonis						1:50 A3