


RV-1

Riigitee nr 19101 km 3,16

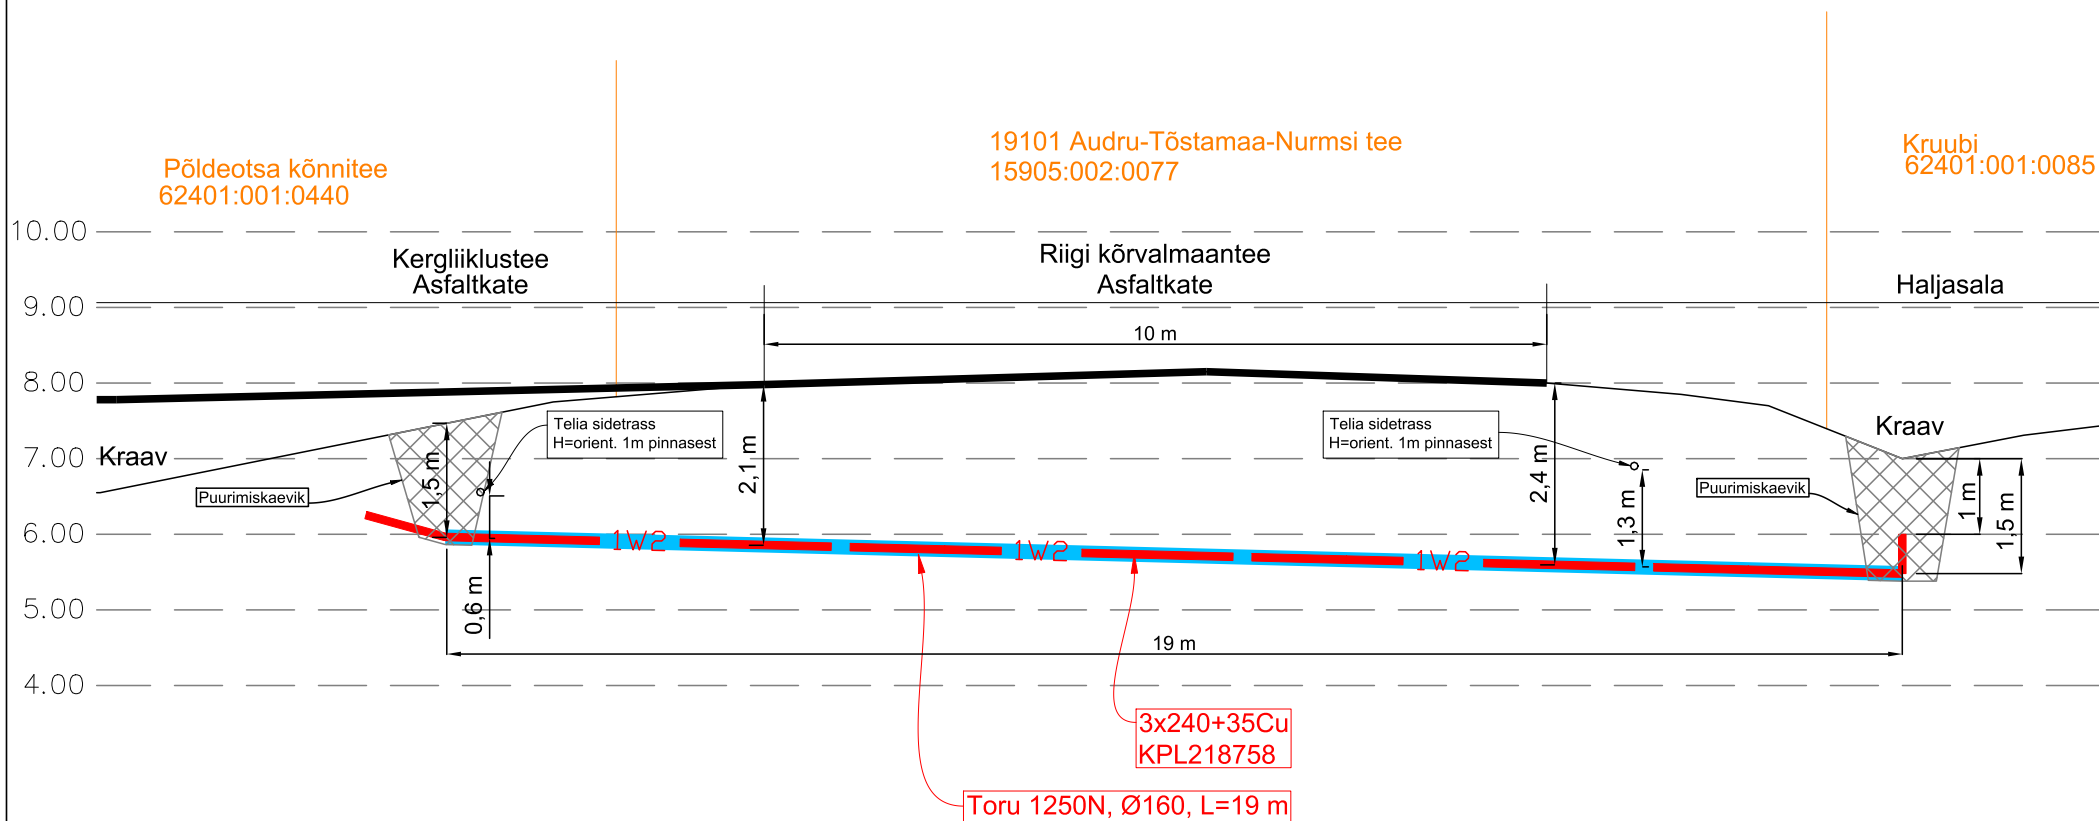

Projekt	Kaitsme nimivoolu suurendamine, Rüssa tee 4, Liu küla, Pärnu linn, Pärnu maakond Etapp 1					Tellija	Enefit Connect OÜ		
 LEONHARD WEISS E-post estonia@leonhard-weiss.com Telefon +372 601 2285 Registrikood 12083348 EL10665798-0001	Joonis	RV-1				Joonise nr	LR7190, IP5503-4		
	Projekteeris	Tõnu Heinmets		03.2023	+372 55634332	Möötkava	1:100		
	Kontrollis					Staadium	Tööprojekt		
	Projektijuht					Keel	Leht	Lehti	
					EST	1	1		