


TINGMÄRGID

- Kinnistu piir
- - - Maantee kaitsevööndi piir
- Veetrass
- Kanalisatsioonitrass
- Sidetrass
- 1-20 kV kaabelliin
- 1-20 kV õhuliin
- 0,4 kV õhuliin
- Proj. keskpinge maakaabel kaitsetorus
- Proj. madalpinge maakaabel
- Trassi rajamine kinniselt
- Uus õhuliini post
- Uus õhuliini tõmmits
- Proj. komplektalajaam
- - - Proj. keskpinge õhuliini asendamine

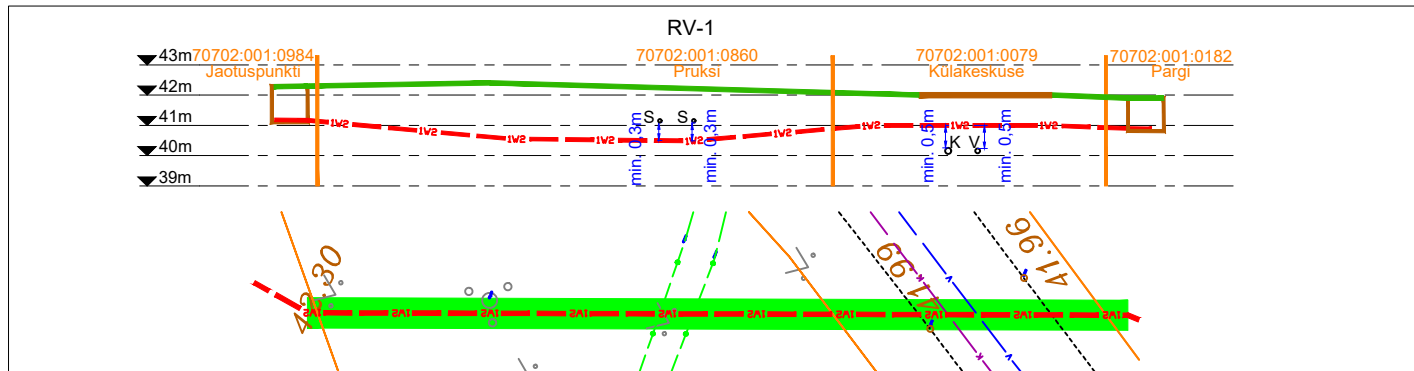

Projekt		Räpina - Leevaku keskpingeliini rekonstrueerimine, Räpina vald, Põlvamaa			Tellija		Elektrilevi OÜ	
Joonis		Asendiplaani vaated 1 ja 2			Joonise nr		IP6202-1	
Projekteeris		A. Erik		53 090 199	Möötkava	M 1:500		
Kontrollis		K. Maaten		512 7053	Staadium	Tööprojekt		
E-post estonia@leonhard-weiss.com					Keel	Leht	Lehti	
Telefon +372 601 2285					EST	2	5	
Registrikood 12083348								