Kärstna -Vooru tee km 5,93

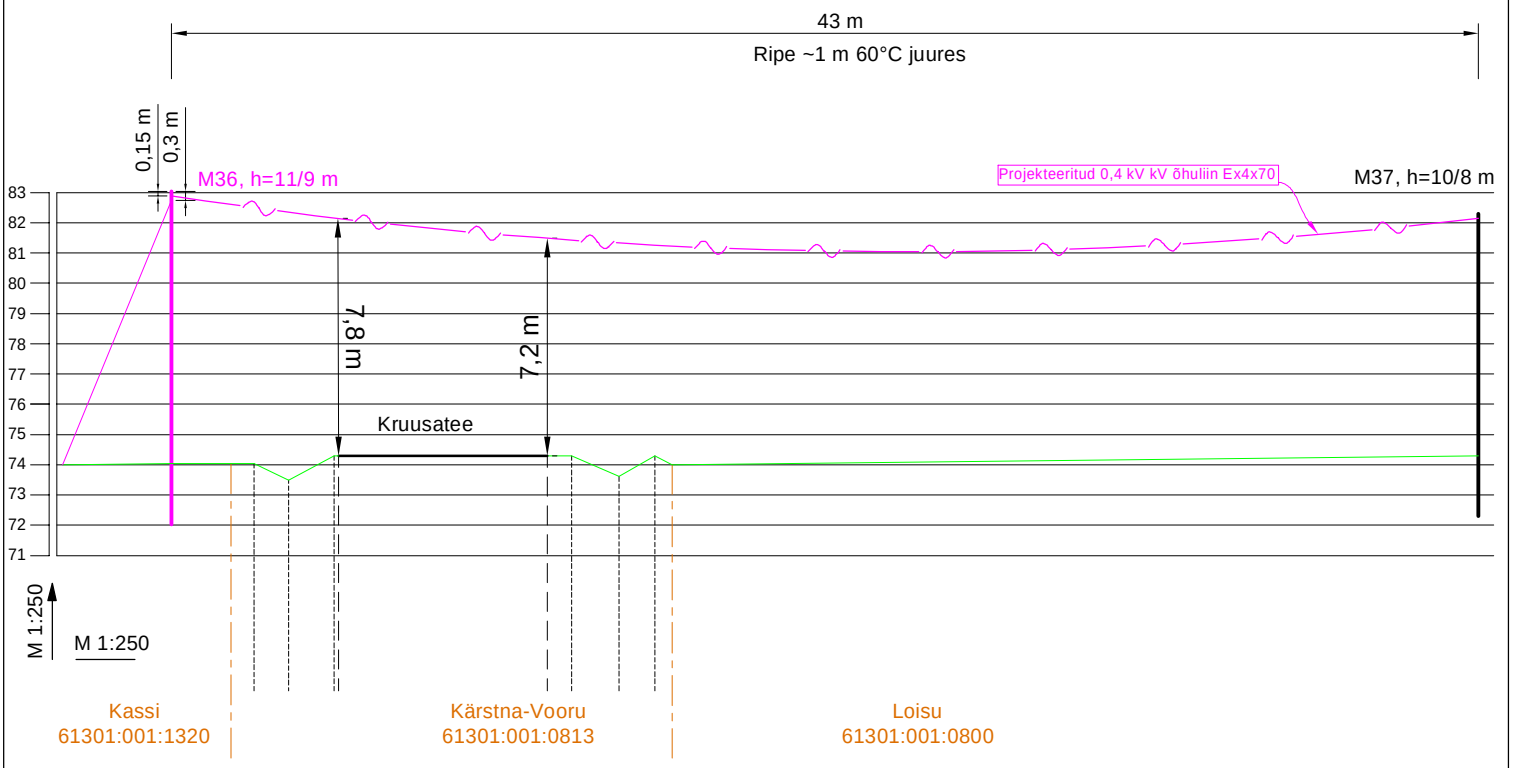

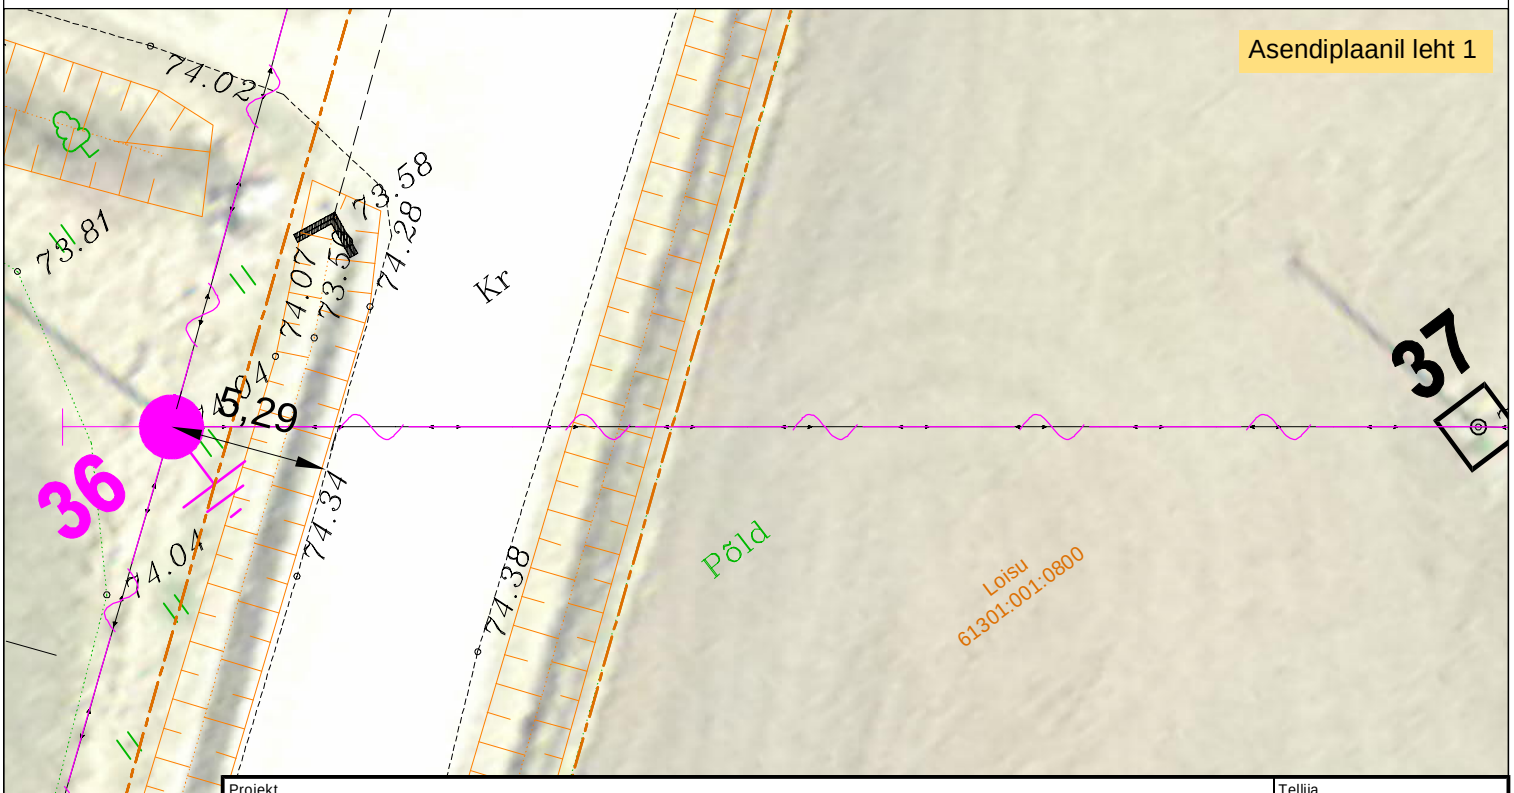

Projekt: **Metsakuru F2 nõuetekohasus. Reti küla, Tõrva vald, Valga maakond**					Tellija: **Elektrilevi OÜ**	
LEONHARD WEISS LEONHARD WEISS OÜ E-post estonia@leonhard-weiss.com Telefon +372 601 2285 Registrikood 12083348 EE101756486	Joonis: **Ristmeväljad**				Joonise nr: **IP7119_TP_EL-4-02**	
	Projekteeris	**Raido Rebane**		28.05.2024 +372 5699 8445	Mõõtkava	M 1: 250
	Kontrollis	**Hendrik Vissel**		28.05.2024 +372 51 967 694	Staadium	Tööprojekt
	Projektijuht				Keel: EST	Leht: 1 / Lehti: 2

Kärstna -Vooru tee km 6,22

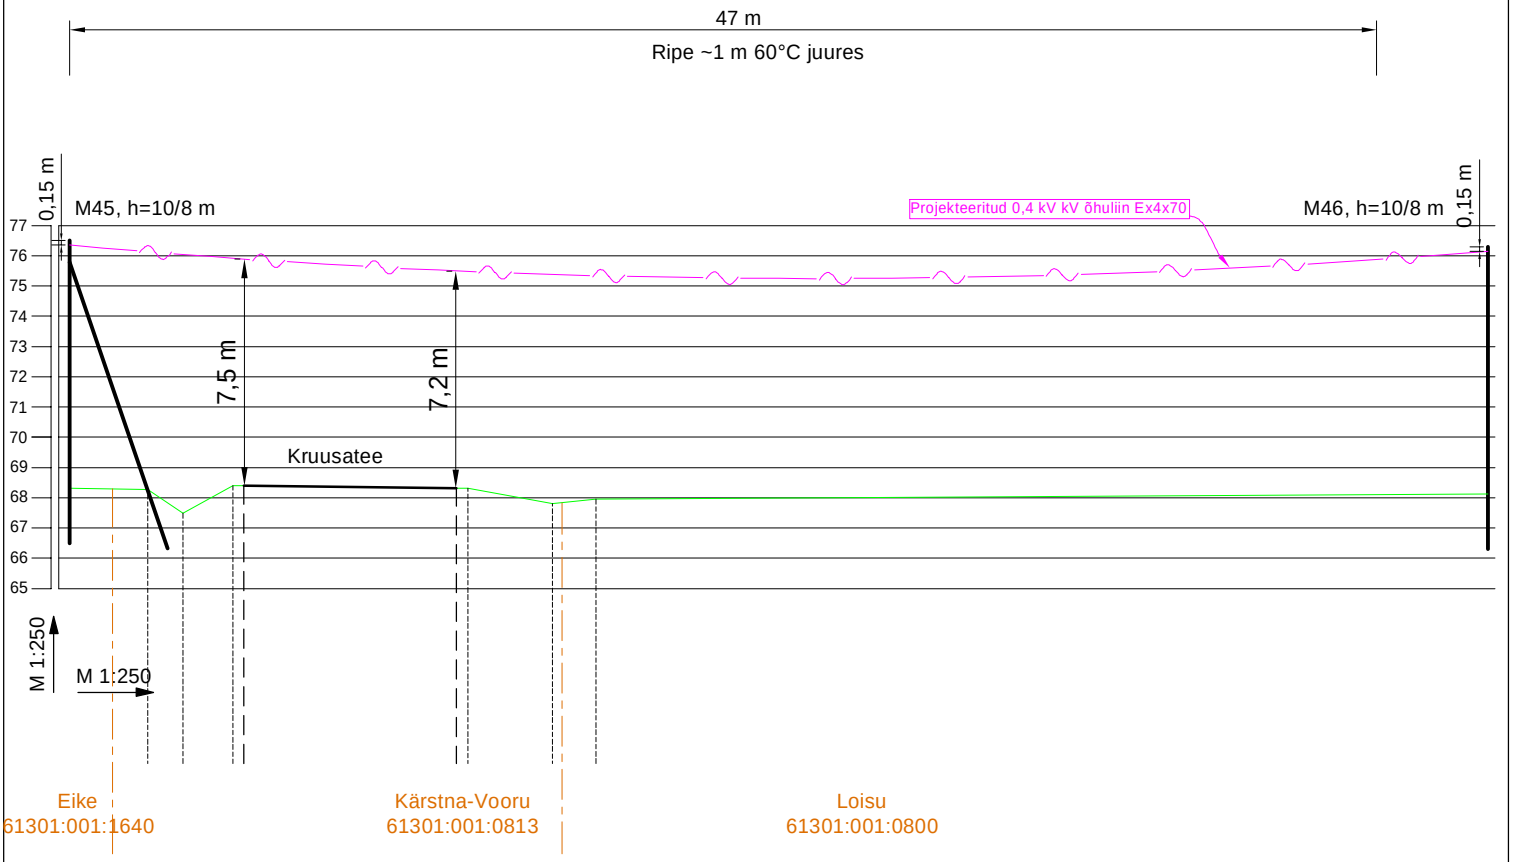

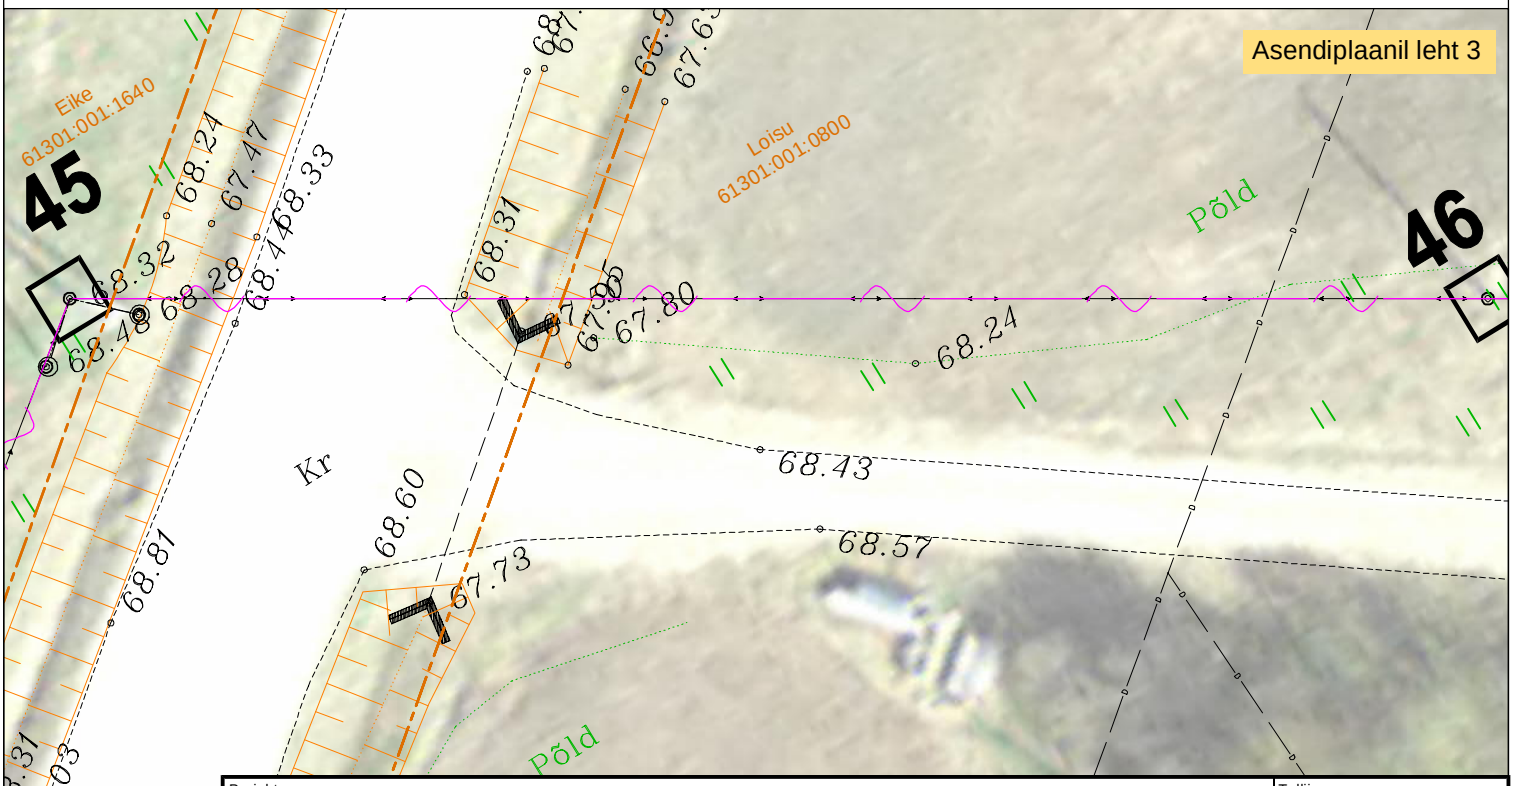

Projekt: **Metsakuru F2 nõuetekohasus. Reti küla, Tõrva vald, Valga maakond**					Tellija: **Elektrilevi OÜ**	
LEONHARD WEISS LEONHARD WEISS OÜ E-post estonia@leonhard-weiss.com Telefon +372 601 2285 Registrikood 12083348 EE101756486	Joonis: **Ristmeväljad**				Joonise nr: **IP7119_TP_EL-4-02**	
Projekteeris	**Raido Rebane**		28.05.2024	+372 5699 8445	Mõõtkava	M 1: 250
Kontrollis	**Hendrik Vissel**		28.05.2024	+372 51 967 694	Staadium	Tööprojekt
Projektijuht					Keel: EST	Leht: 2 / Lehti: 2