


Isikliku kasutusõiguse seadmise plaan

Jrk nr	IKÕ ala Pos nr (plaanil)	Kinnistu registriosade number	Katastriüksuse tunnus, nimi ja sihtotstarve;	Ala pindala ruutmeetrites m ²
1.	Pos 1	5692950	65301:001:6412, 11290 Tallinn-Lagedi tee T11, Transpordimaa 100%	4 m ²

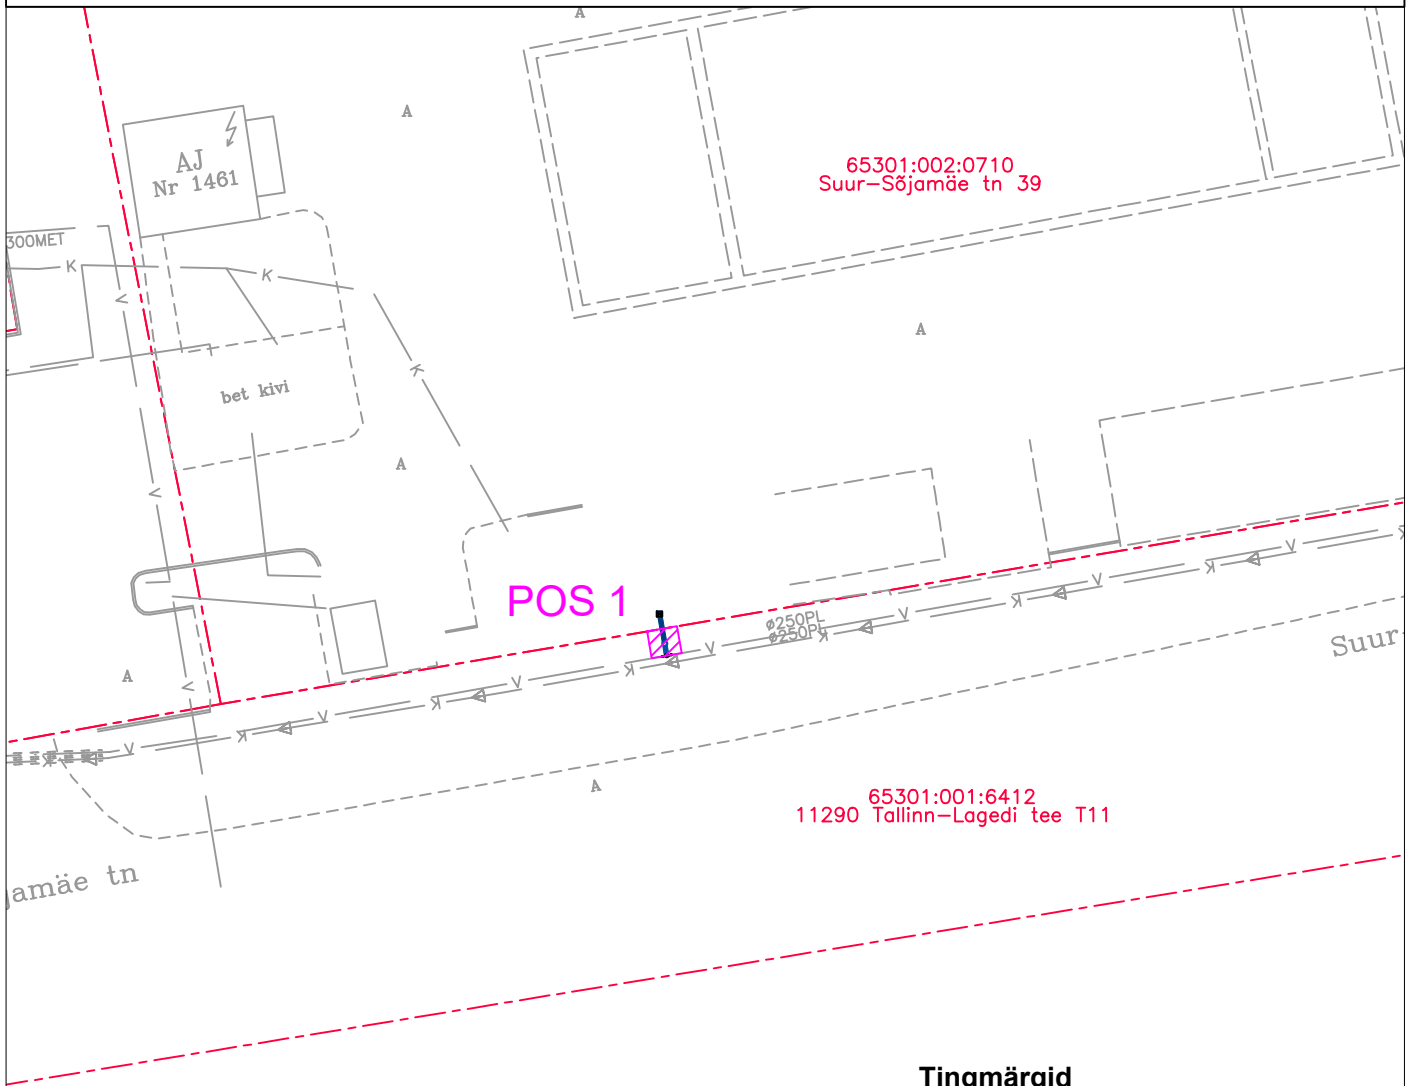

Kasutusala laius on torustiku teljest 1 m.
Projekteeritud ühisveevärgi torustiku pikkus 0.8 m

Tingmargid

	Katastripiir
	Olemasolev veetorustik
	Olemasolev kanalisatsioonitorustik
	Olemasolev survekanalisatsioonitorustik
	Proj. ühisveetorustik
	Proj. ühisveetorustiku maakraan
	Proj. kinnistu veetorustik
	Kavandavate trasside servituudiala

v02	Joonis täpsustatud.	27.11.2024
Muudatuse nr	Muudatuse kirjeldus	Kuupäev
<p>EEP004288</p>		Tellija: AS ELVESO
<p>AQUARE OÜ Reg.nr. 14785938 Ehitajate tee 110 Tallinn, Harjumaa Tel +372 5801 0491 aquare@square.ee</p>		Töö nimetus: Soodevahe küla, Suur-Sõjamäe tn 39 kinnistu veevarustuse ja reoveekanalisatsiooni liitumispunktide projekteerimine
<p>Koostas: Irina Moseitšuk</p> <p>Vastutav pädev isik: Marko Raid</p>		Joonise nimetus: Isikliku kasutusõiguse seadmise plaan
<p>Lähtefaili nimetus: AQ24144_PP_v02_Suur-Sojamae39-VKV.dwg</p>		Objekti aadress: Soodevahe küla, Rae vald, Harju maakond
Projekti koostamise kuupäev: 26.09.2024	Väljatrükkimise kuupäev: 27.11.2024	Töö nr: AQ24144
		Stadium: PP
		Joonise nr: VKV-9-01
		Möötkava: 1:500