
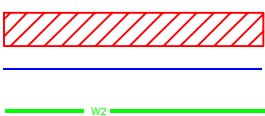


Isikliku kasutusõiguse ala plaan

Valga maakond, Otepää vald, Vidrike küla, 46 Tatra-Otepää-Sangaste tee kinnistu, reg. nr 22012050, katastritunnus 55701:001:1082

M 1:500

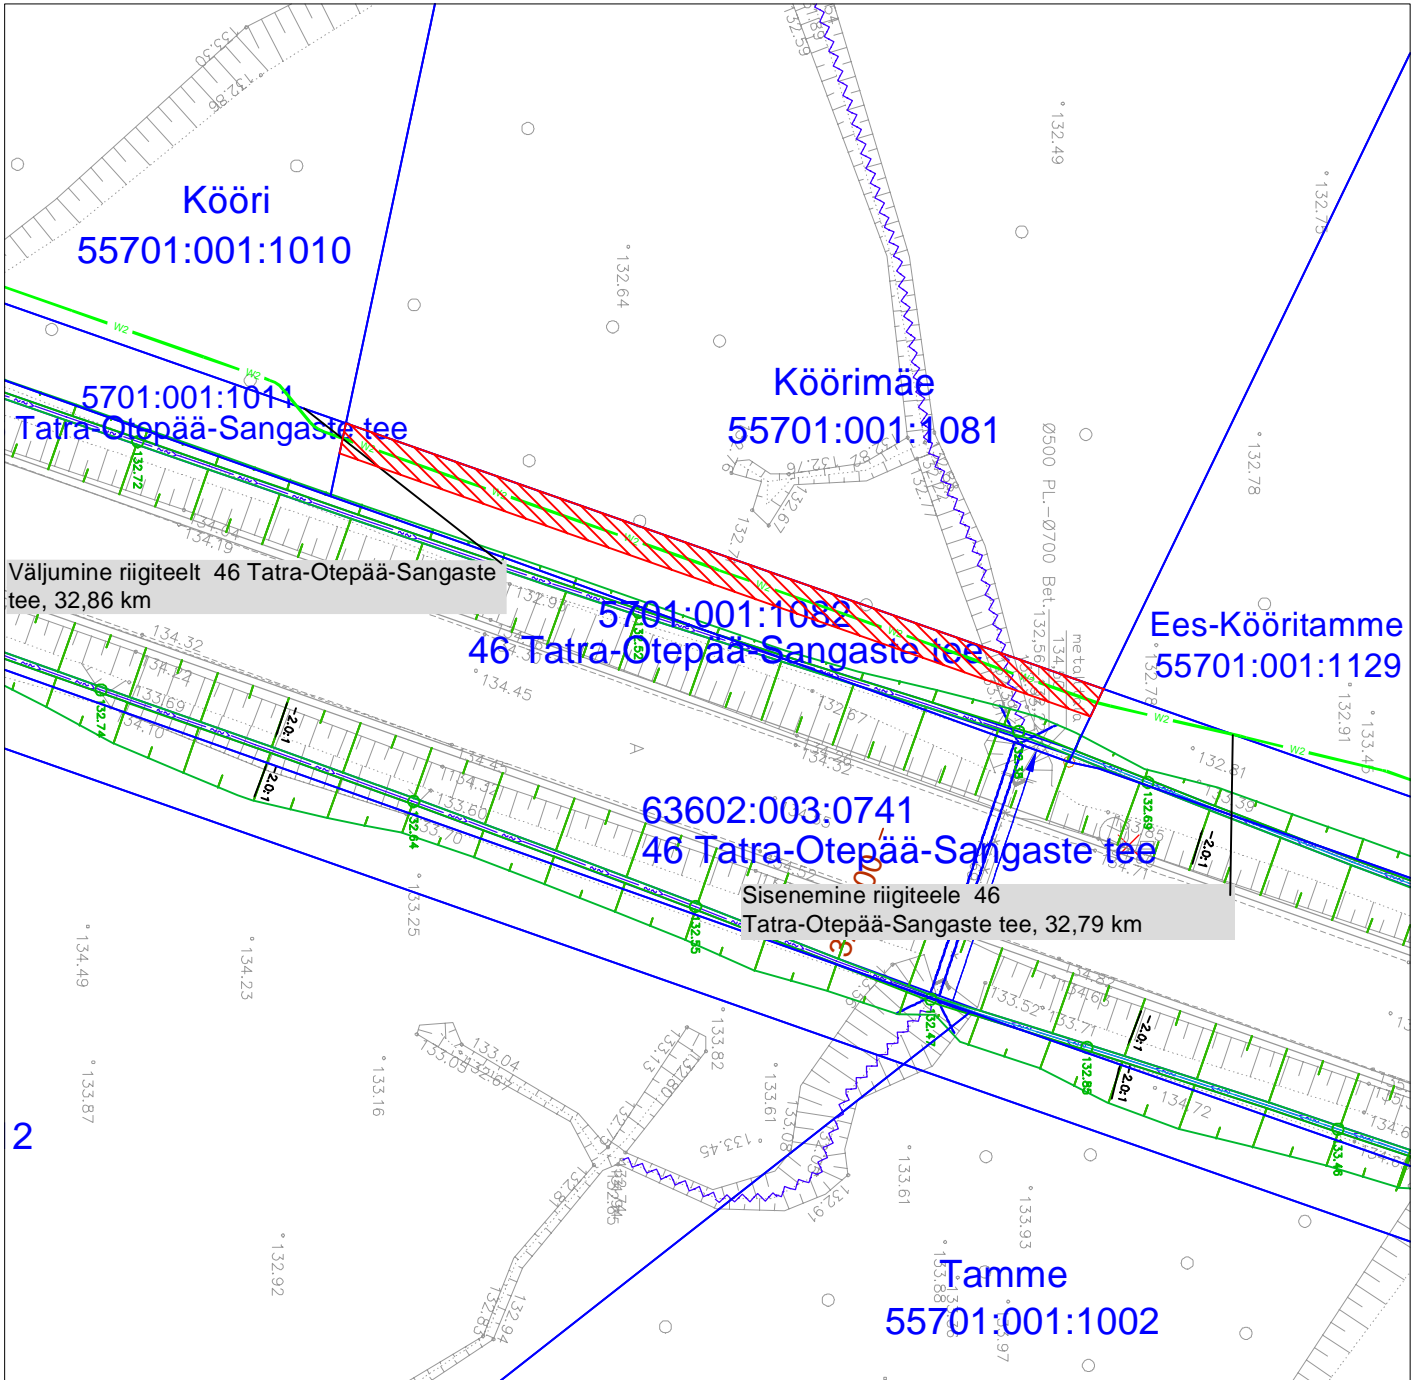

Kasutusõiguse ala
Katastriüksuse piir
Projekteeritav 10 kV maakaabel

Kasutusõiguse ala 106 m²
 projekteeritava tehnoõrgu pikkus 53 m.
 Koostas: Keio Altoja, 53426415
 Taotluse esitaja: Ulvi Männama
 Töö nr: IP6028, Otepää-Vidrike 10 kV fiidri
 rekonstrueerimine III-etapp

Jrk nr	IKÕ ala Pos nr (plaanil)	Kinnistu registriosia number	Katastriüksuse tunnus, nimi ja sihtotstarve	Asukoht riigiteel (nr ja nimi) suhtes (lõigu algus ja lõpp km)	Ala pindala ruutmeetrites m ²
1	Pos 1	22012050	55701:001:1082 46 Tatra-Otepää-Sangaste tee Transpordimaa	46 Tatra-Otepää-Sangaste tee 32,81-32,85 km	106m ²