


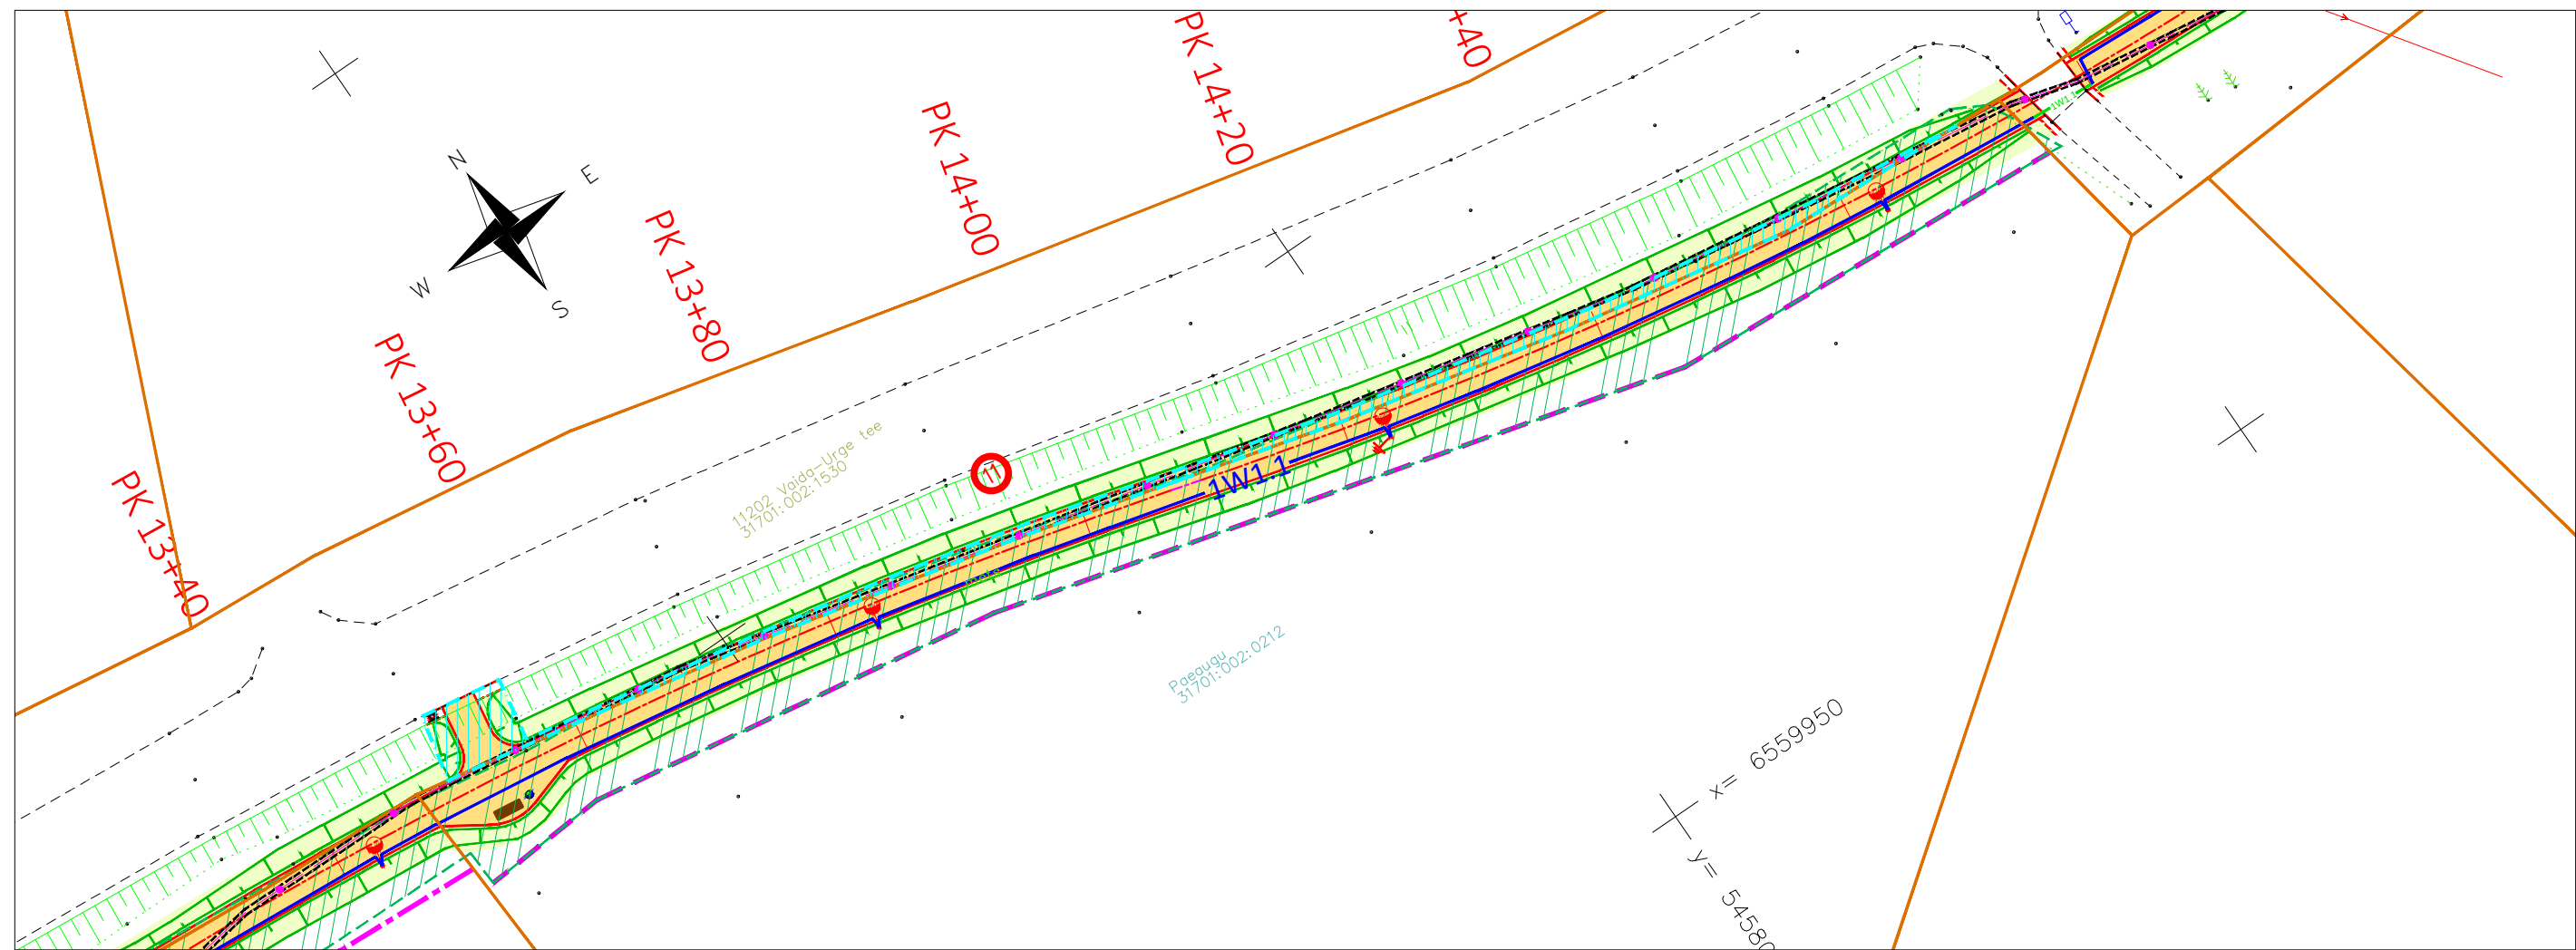

LEPPEMÄRGID

- Kinnistu piir ettepanek
- Kinnistu piir
- Projekteeritud jalgratta- ja jalgteed asfaltbetoonkate (tüüp 2)
- Projekteeritud haljasala
- Projekteeritud raadamine
- Projekteeritud katte serv
- Projekteeritud istpink ja prügikast
- Projekteeritud nõlv
- Projekteeritud liiklusmärgi post
- Projekteeritud valgusti, metallmast, jaland, konsool
- Projekteeritud tänavavalgustuse maakaabel, X-kaablite arv

KINNISTU ANDMED

Positsioon	11
Katastriüksuse tunnus	31701:002:1530
Katastriüksuse nimi	11202 Vaida-Urge tee
	25.66-25.77 km
Kinnistu pindala (ha/m ²)	4.37 ha
IKÕ ala pindala (m ²)	IKÕ ala 111 m ²
IKÕ ala selgitus	Jalgratta- ja jalgteed

 INSENERIBÜROO		TELLIJA Kohalia Vallavalitsus		
		PROJEKT Urge-Prillimäe-Salutaguse kergliiklustee		
		OBJEKT Riigitee nr 11202 Urge-Vaida, Rapla maakond		
PROJEKTEERIS	VASTUTAV	STAADIUM	JOONISE NIMI	TÖÖ NR
L. Künnapuu	R. Mäe	Põhiprojekt	Isikliku kasutusõiguse seadmise plaan	1721
		KUUP.	MÕÖTKAVA	JOONISE NR
		26-Jul-21	1:500	9-11
				REV
				0