

Lähiaadress: 23195 Otepää-Kääriku-Kurevere tee


Kinnistu registriosa nr: 1602740

Katastritunnus: 63601:002:2259

Asukoht: Sihva küla, Otepää vald, Valgamaa

Isikliku kasutusõiguse seadmise plaan

M 1:500 (1 cm = 5.0 m)

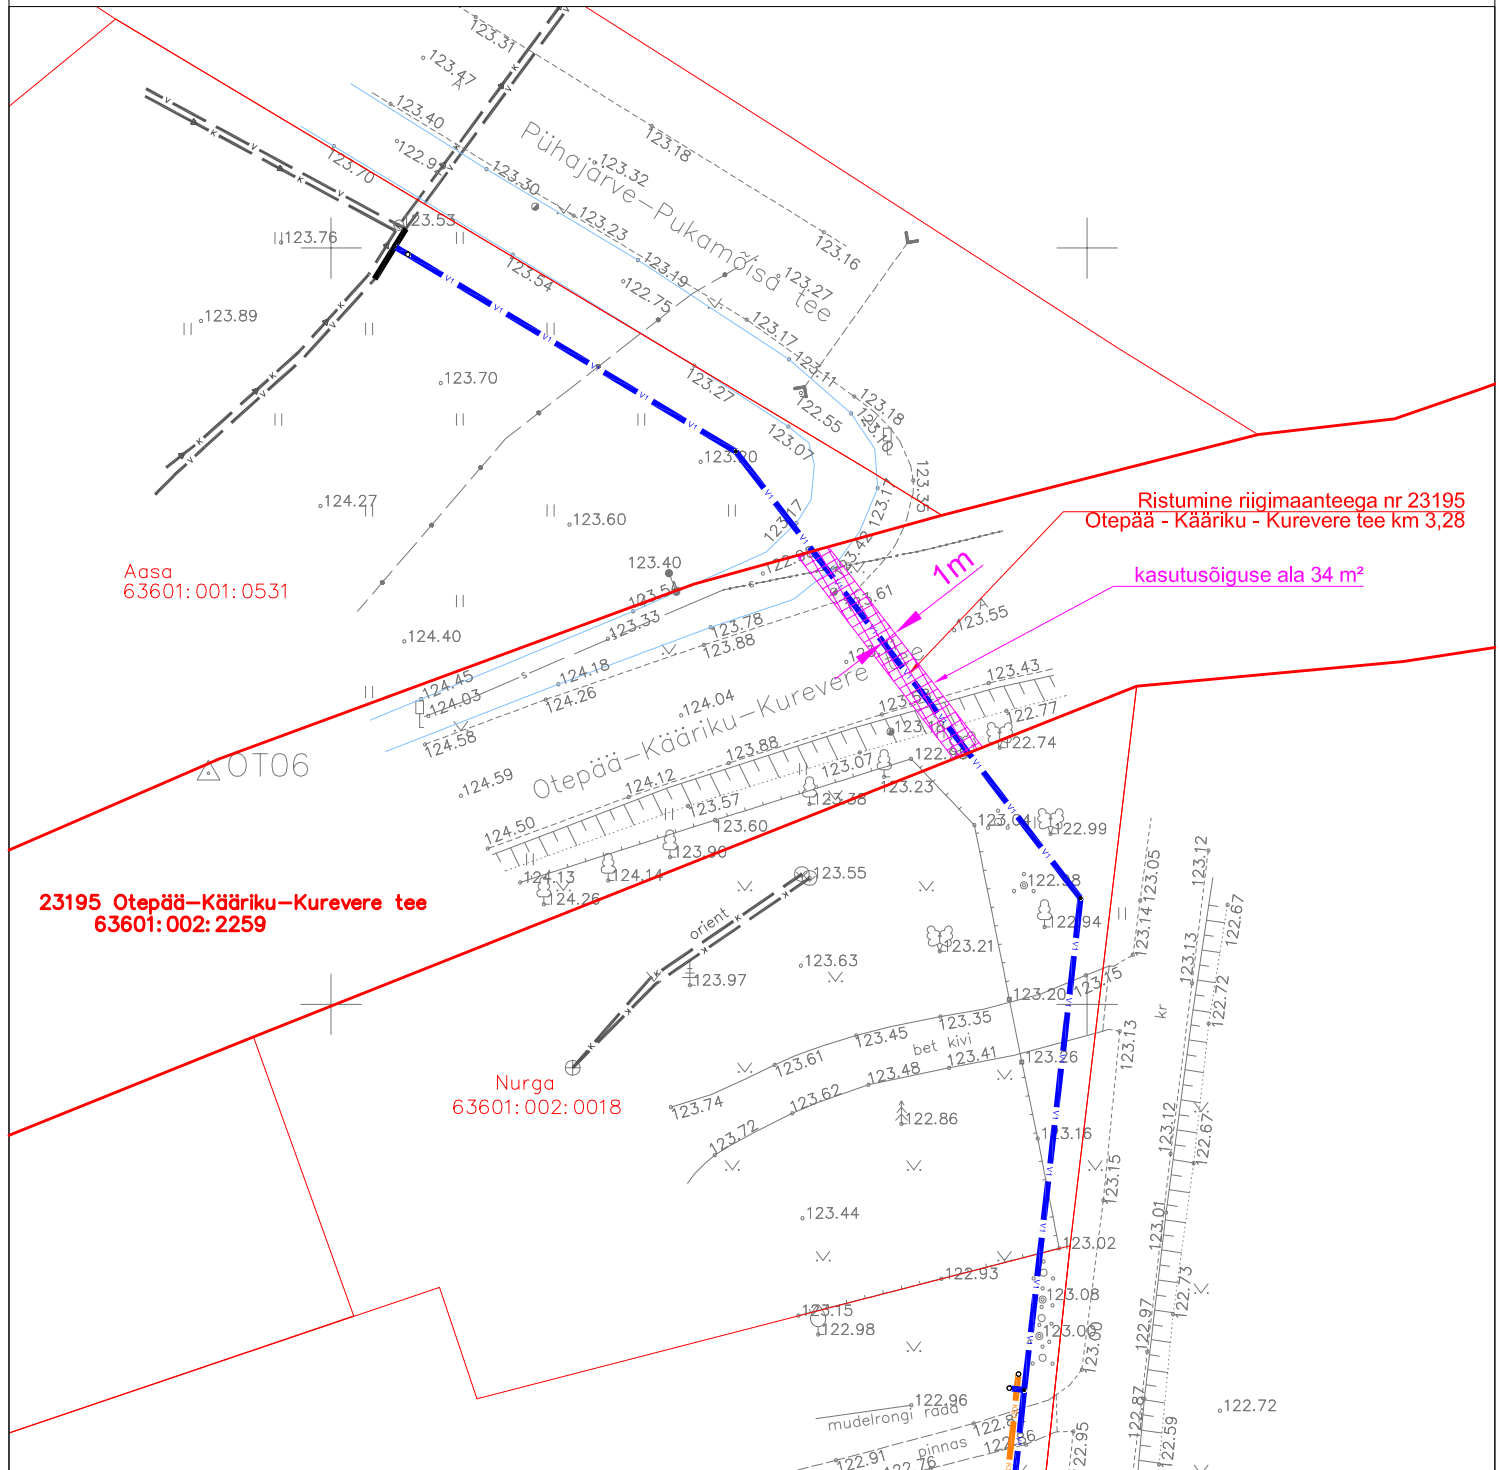

Leppemärgid

- | | |
|--|--|
| | Olemasolev veetorustik |
| | Olemasolev kanalisatsioonitorustik |
| | Projekteeritav isevoolne kanalisatsioonitorustik |
| | Projekteeritav veetorustik |
| | Projekteeritav survekanalisatsiooni torustik |
| | Katastriüksuse piir |
| | Kasutusõiguse ala |

Kasutusõiguse ala: 34 m²

OÜ Alkranel töö nr 03-10-23-VK „Päikese kinnistu
veevarustuse ja kanalisatsiooni ühendustorustik

Koostaja: Kristjan Karabelnik

tel: 503 9010

e-post: kristjan@alkranel.ee