
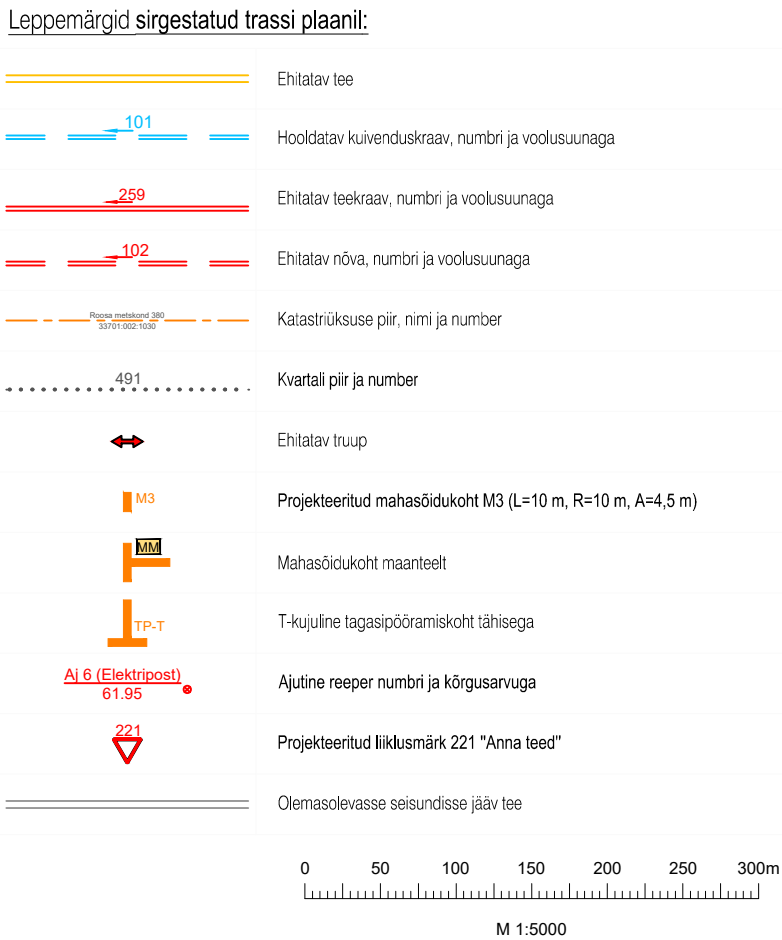
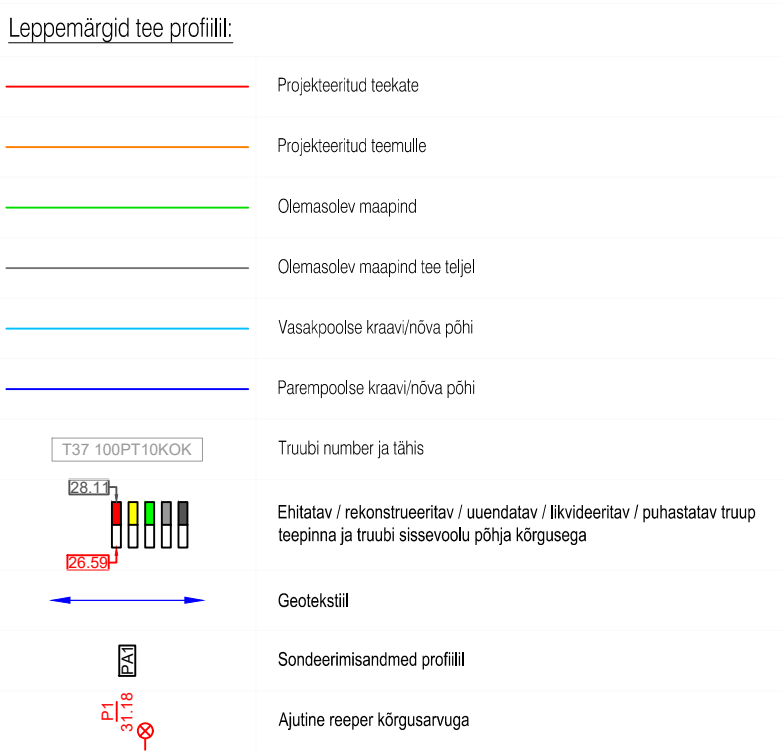


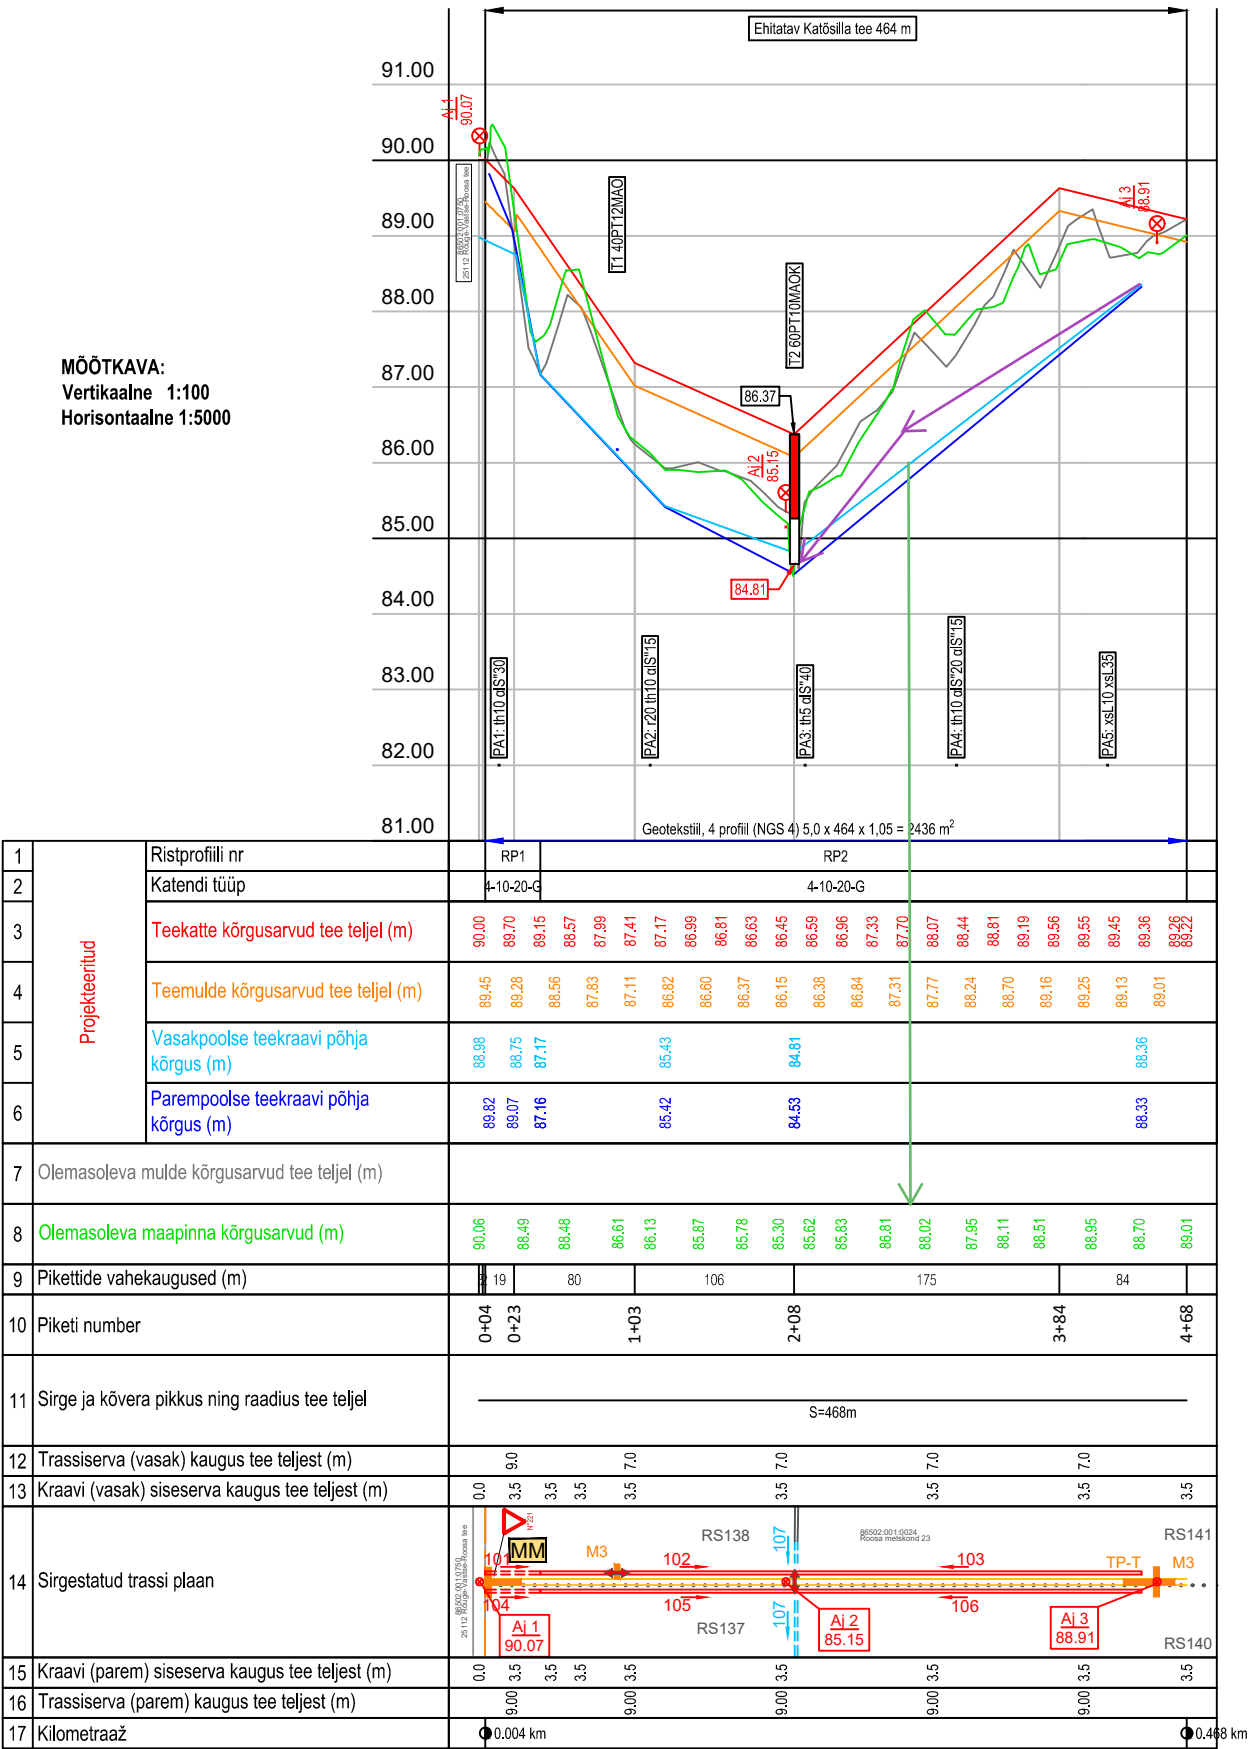

Reaalprojekt Reaalprojekt OU Vabaduse pst 174b 10917 Tallinn tel +372 608 11 00 www.reaalprojekt.ee reaalprojekt@reaalprojekt.ee		Töö nimetus			
Tellija		Asukoht			
RMK Võrumaa metskond		Pähni küla, Rõuge vald, Võru maakond			
Vastutav insener	Jaan Luhaorg	Joonise nimetus		Mõõtkava	
Insener:	Kristo Evard	Pikiprofiil Katõsilla tee		M 1:5000 / 1:100	
Insener:	...				
Projekti juht:	Reio Vesiallik	Töö nr	Stadium	Kõide; eriosa	Joonise nr
Fail / Kuupäev:	ACAD-P22071_TL_6-01_pikiprofiil-Model.dwg / 27.11.2023	P22071	PP	TL	6-02

Märkused:

1. Olemasoleva maapinna profiil paremalt poolt tee telge, kaugus teljest 5 m