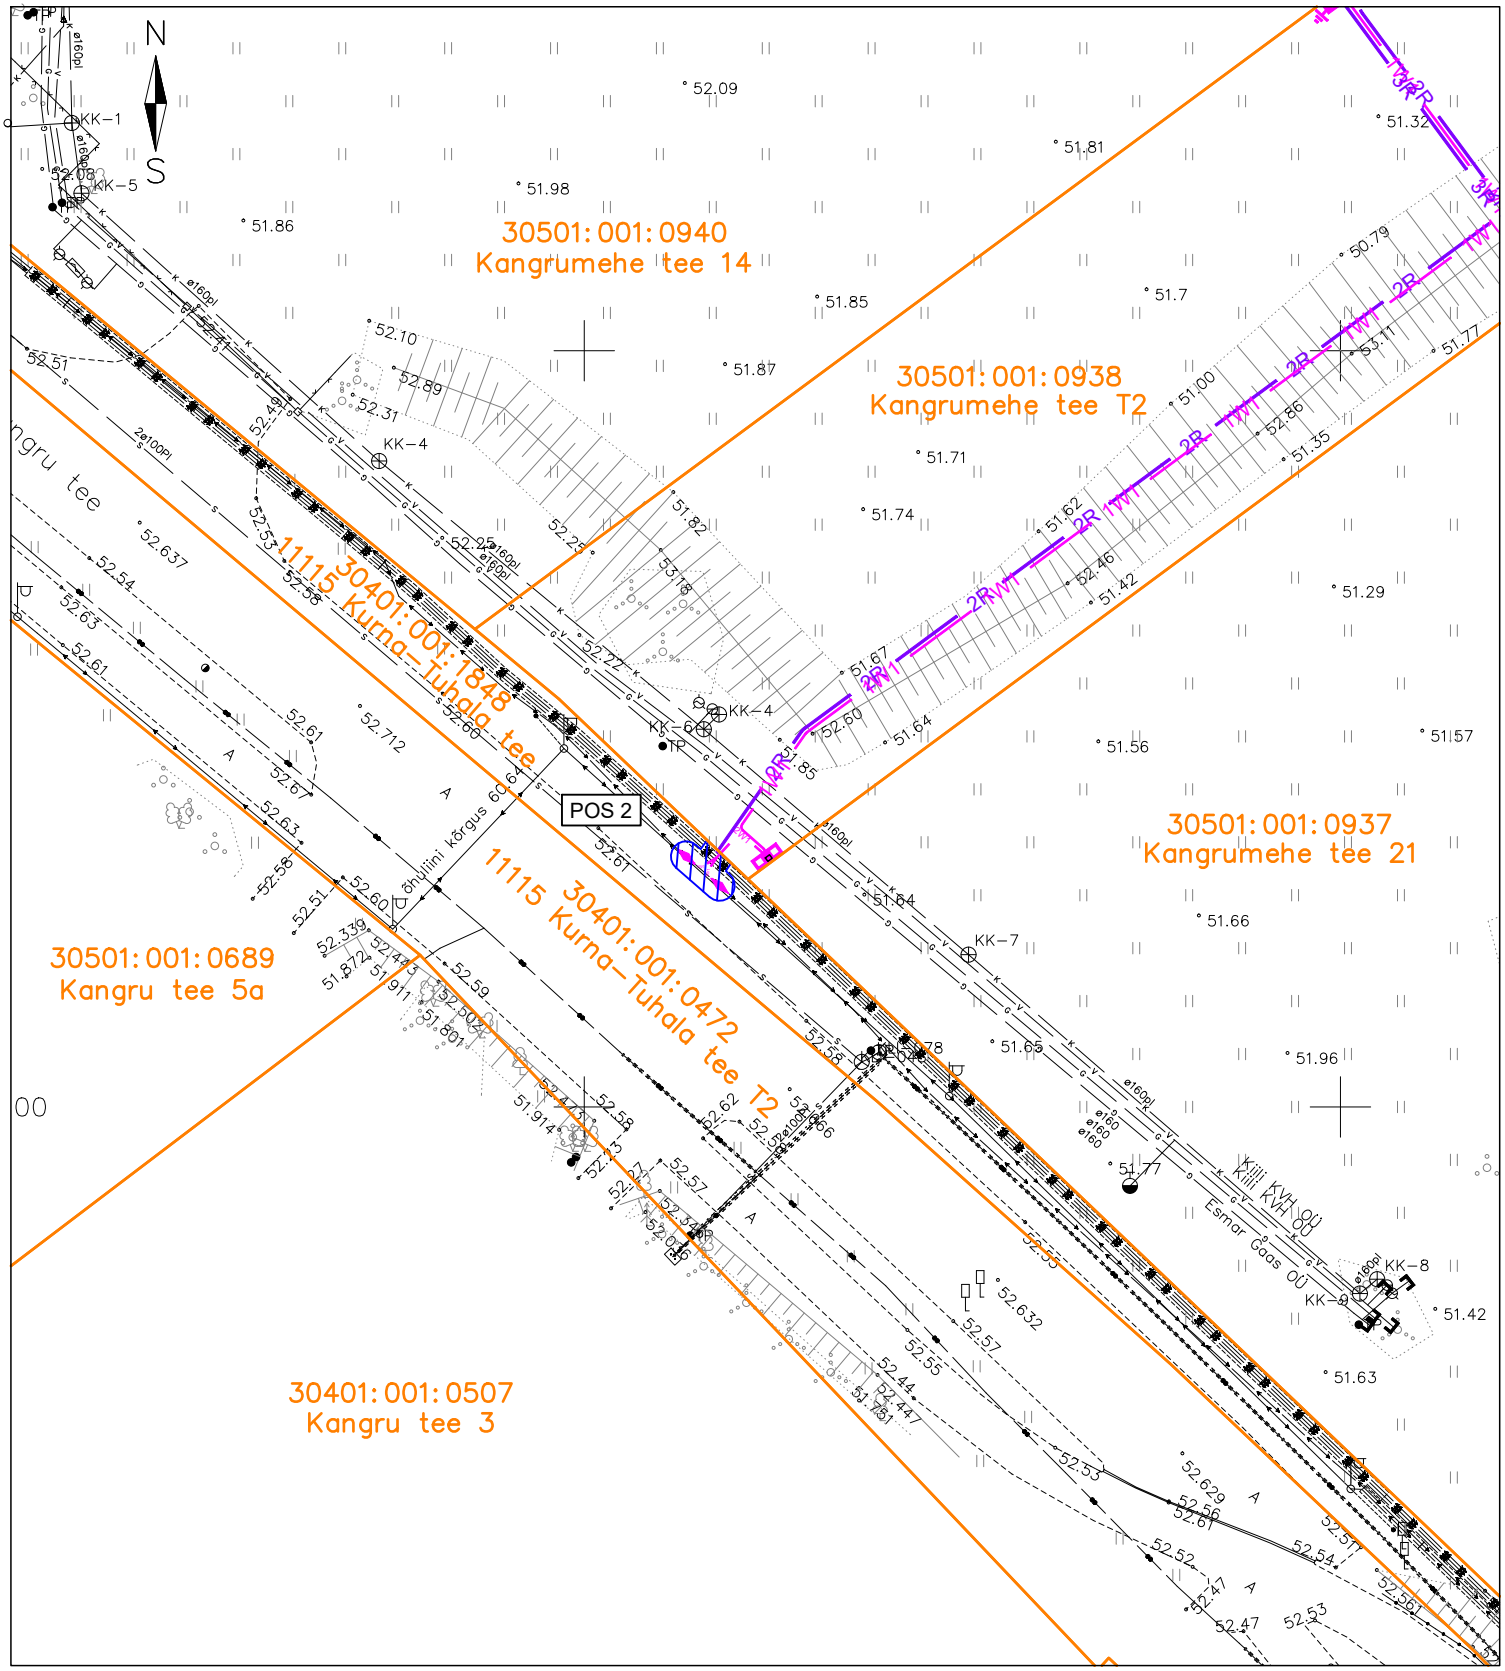

- *Katastriüksuse piir*
- *IKÕ seadmise ala (1 meeter äärmisest kaablist/reservtorust)*
- 1W1 — *Projekteeritud madalpinge maakaabel kaitsetorus (esimene nr näitab kaablite arvu)*
- *Projekteeritud madalpinge maakaabeli jätkumuhv*
- 1R — *Projekteeritud reservtoru (esimene nr näitab reservtorude arvu)*

IKÕ ala Pos nr	Kinnistu reg nr	Katastriüksuse tunnus, nimi	IKÕ ala pindala m²
Pos 2	13371502	30401:001:1848 11115 Kurna-Tuhala tee	11

ISIKLIKU KASUTUSÕIGUSE SEADMISE PLAAN		
Projekti nimi / aadress:	Põllumehe ja Kangru tee 2 detailplaneeringualade liitumine elektrivõrguga Vaela ja Kurna küla, Kiili ja Rae vald, Harju maakond.	Kuupäev: 10.10.2025 Töö nr: 25-91
Koostaja:	Stromtec OÜ; Harri Laks; 53 835 935; Harri@stromtec.ee	Mõõtkava: M1:500/A4