


Isikliku kasutusõiguse seadmise plaan

| IKÕ ala pos nr | Registriososa nr, KV kood | Katastriüksuse tunnus, nimi ja sihtotstarve | Ala pindala (m2) |
|-------------------|------------------------------|--|---------------------|
| 1 | 7433402, KV8997 | 72703:001:0035; Kanama liiklussõlm L1 transpordimaa | 107 |

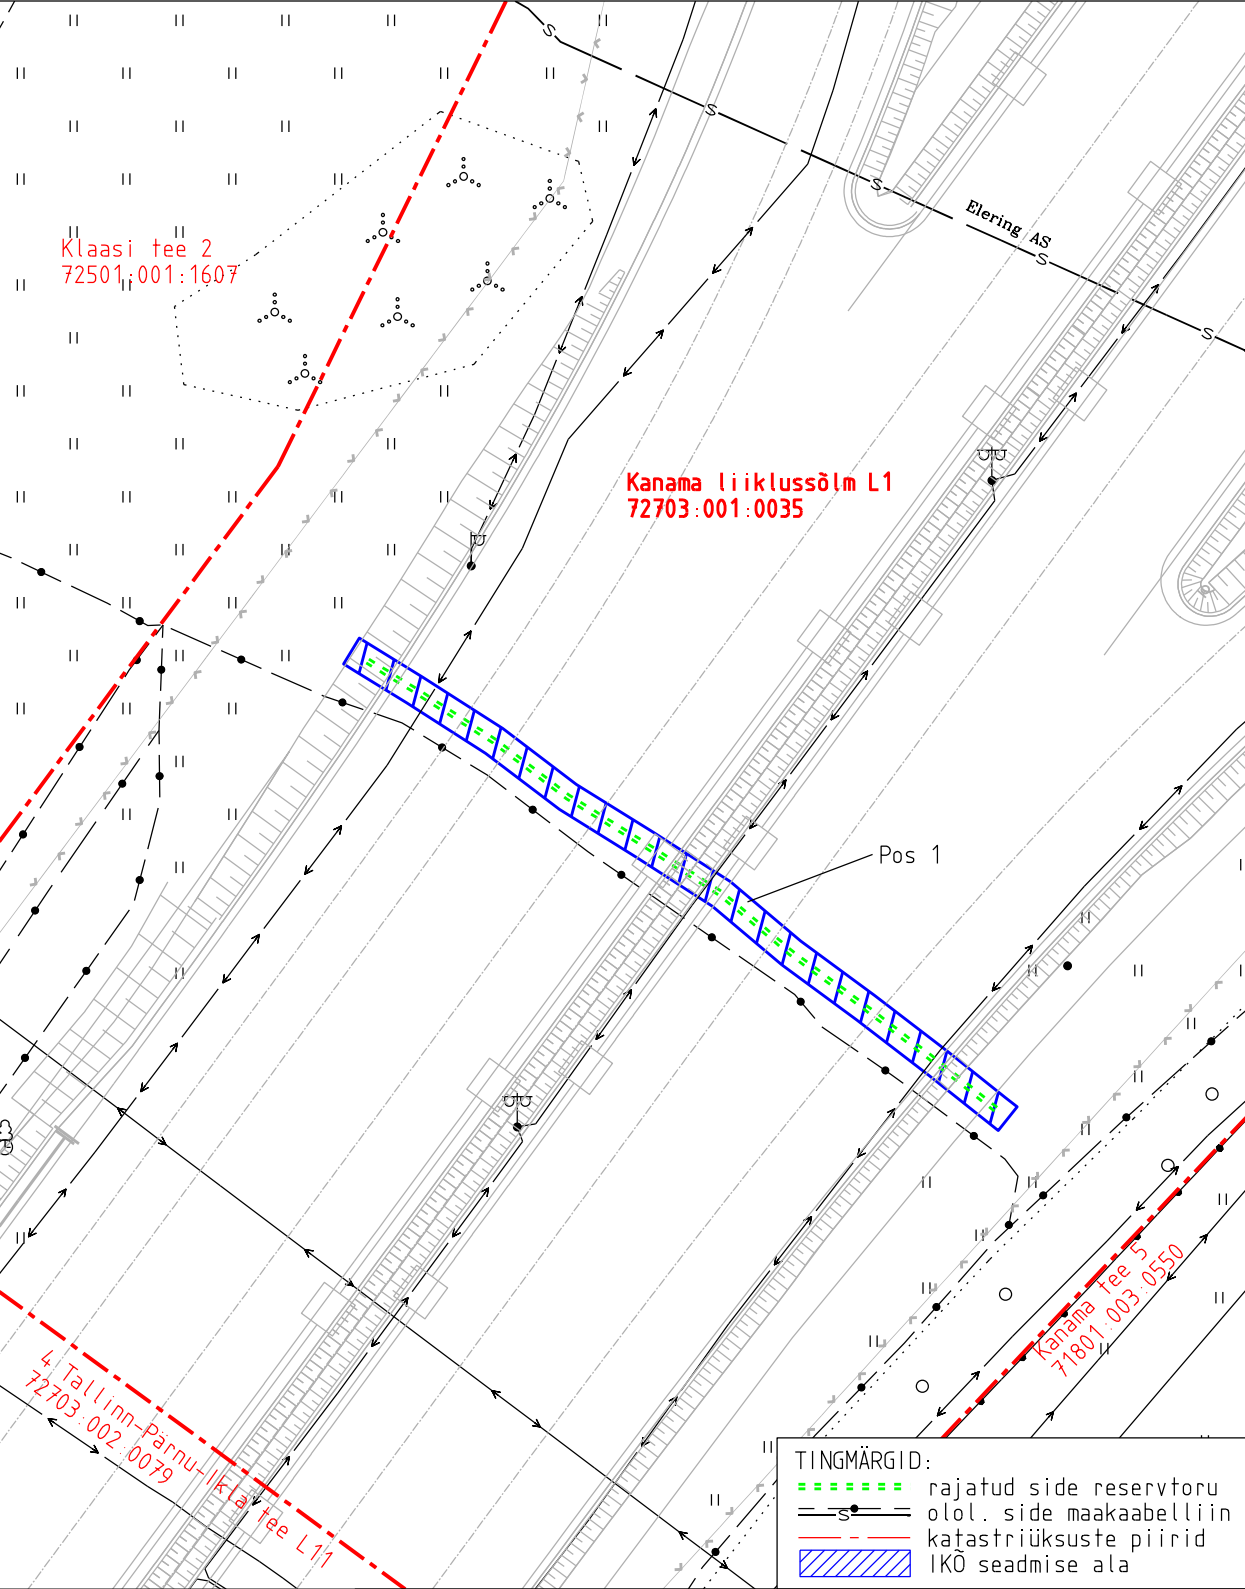

| | | | | |
|-------------------|---|----------|------|------------|
| Projekti nimetus | Riigitee 11 Tallinna ringtee Kanama viadukti ümberehitamine | | | Töö nr |
| Projekti koostaja | Plaani koostaja | Mõõtkava | Leht | Kuupäev |
| Reaalprojekt OÜ | A. Jankovskaja | 1:500 | 2-1 | 14.10.2025 |