


Legend

- Rekonstrueeritav tee
- Ehitatav tee
- Põhikaardi kraavid
- Katastriüksused

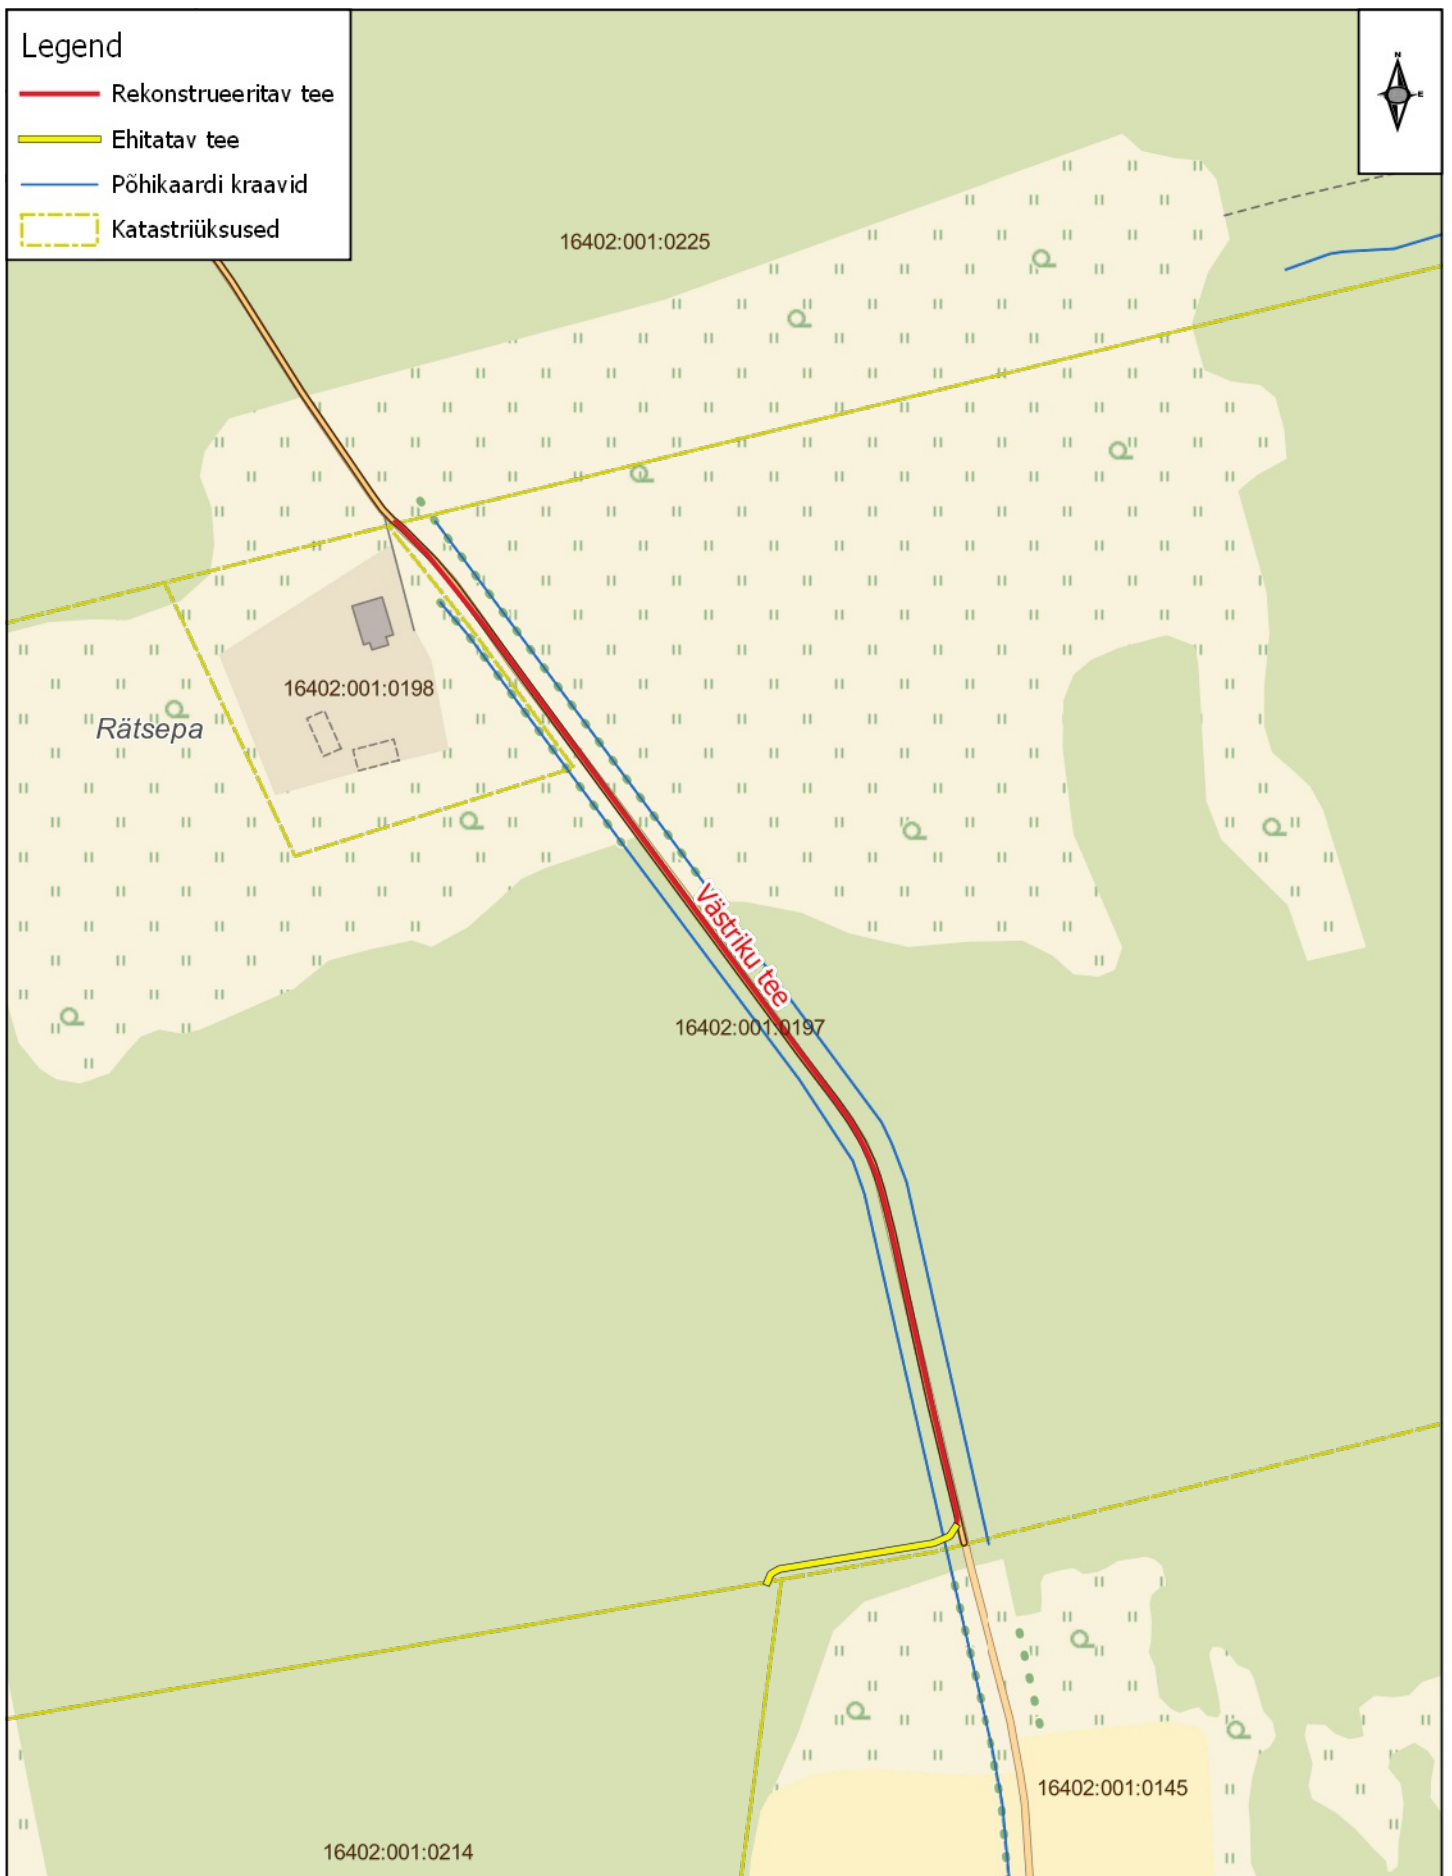

Maa- ja Ruurniarnet

Västriku tee Mäe maaüksusele (kat.tunnus 16402:001:0197) jääv olemasolev lõik pikkusega 315 m ja ehitatav lõik pikkusega 54 m.
Asukoht: Kaevussaare küla, Mustvee vald, Jõgeva maakond

Koostaja: Peeter Puhke

Koostatud: 02.06.2025

Mõõtkava: 1:2 000