



Asukoht: Pärnumaa Saarde vald · Lodja küla

M 1:4000

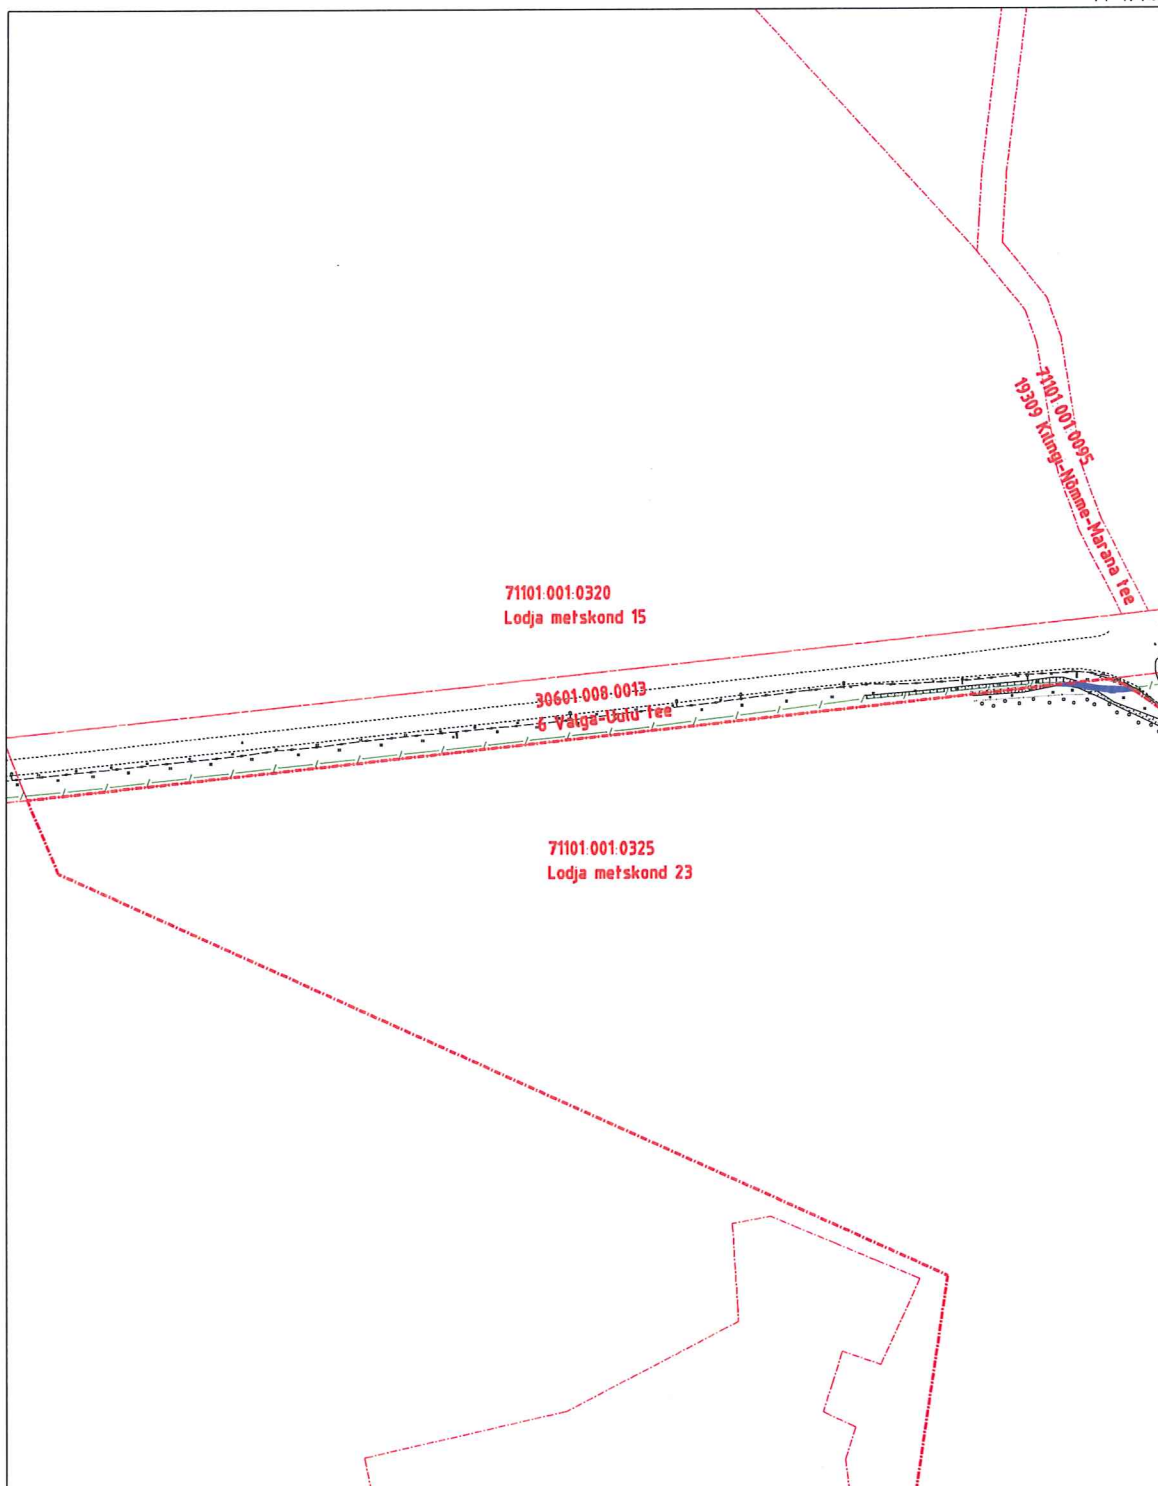

-  Isikliku kasutusõiguse ala pindalaga 75 m²
- Lepingu objektiks oleva kinnistu piir
- Kinnistupiir
- Projekteeritud liinirajatis

Kalder
Jing