

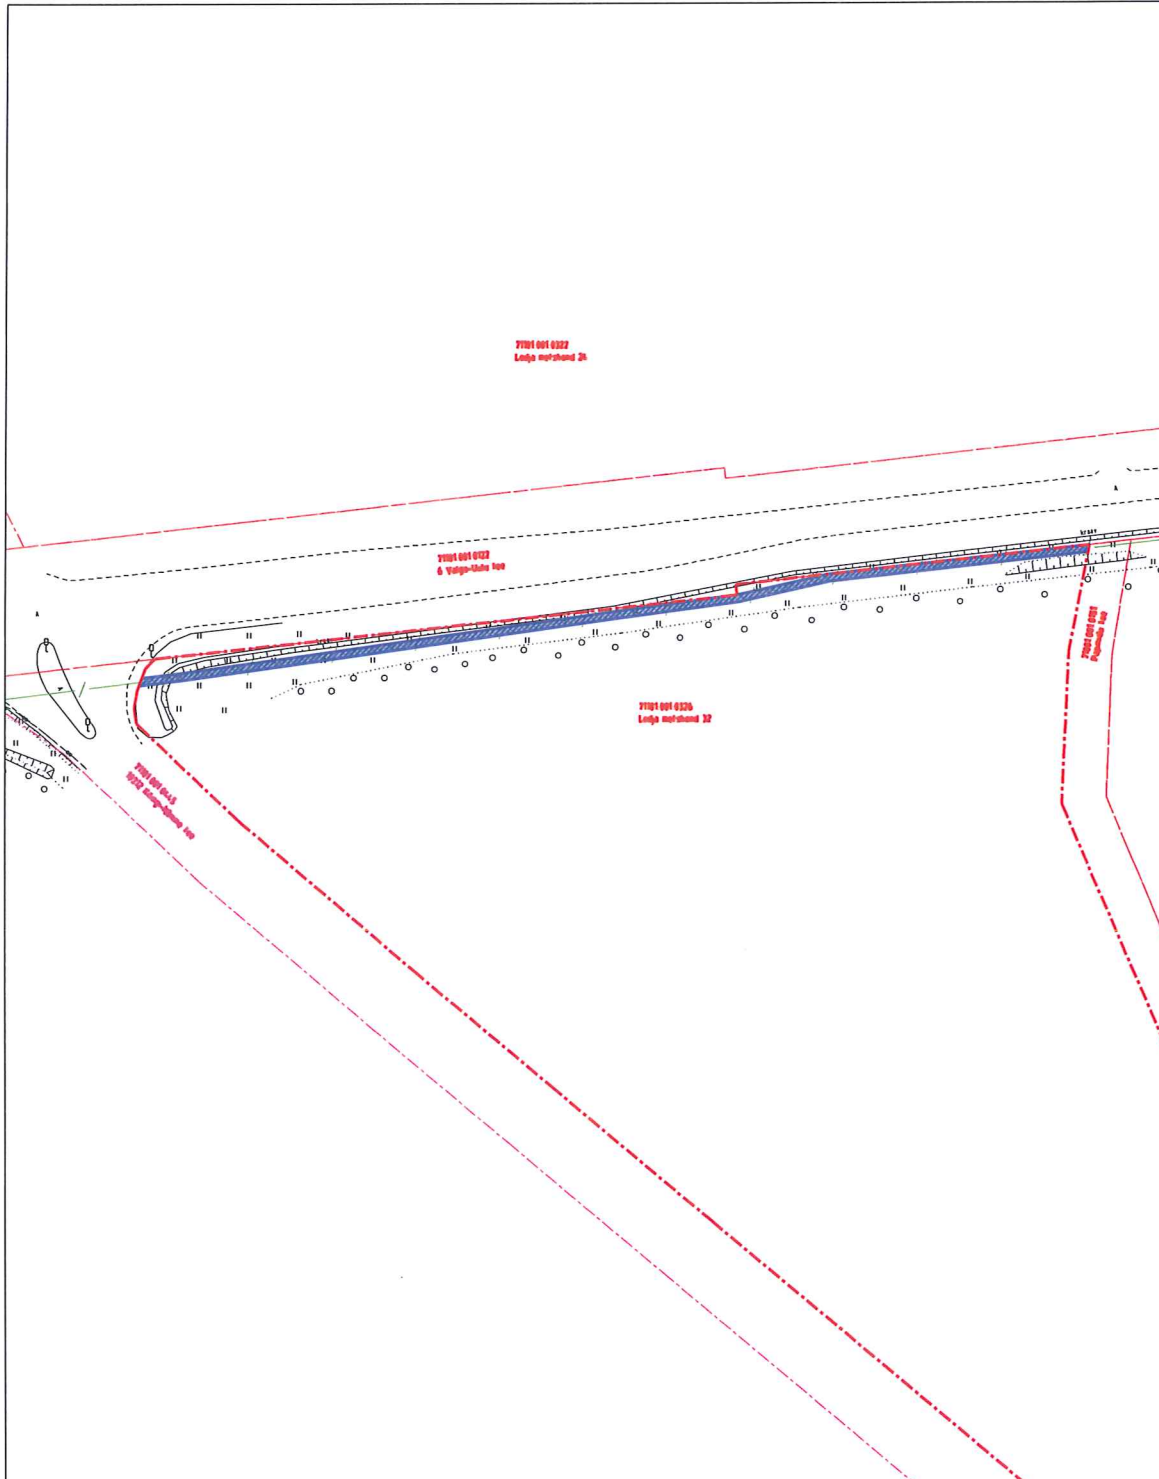
Isikliku kasutusõigusega koormatava ala asendiplaan





Kinnistu nimi: Lodja metskond 32

Katastritunnus: 71101:001:0326

Asukoht: Pärnumaa Saarde vald Marana küla

M 1:2000



-  Isikliku kasutusõiguse ala pindalaga 544 m²
-  Lepingu objektiks oleva kinnistu piir
-  Kinnistupiir
-  Projekteeritud liinirajatis

Kallaste
Jüri