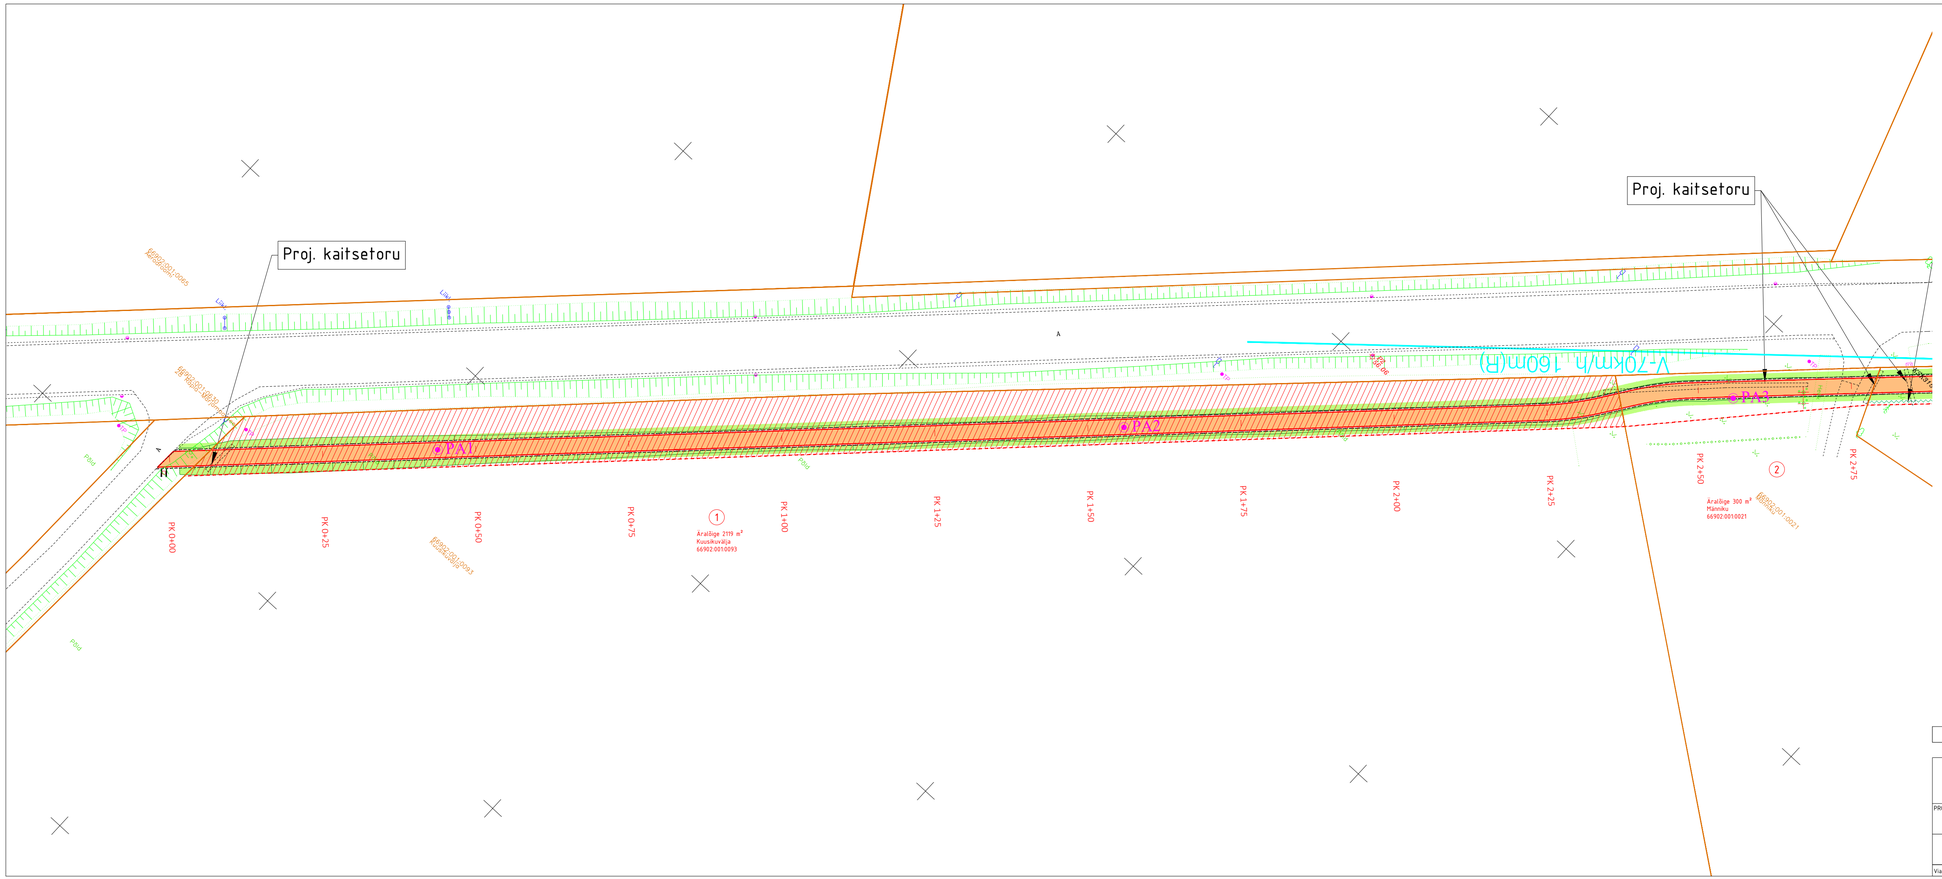

LEPPEMÄRGID ViaVelo IB OÜ töö nr 1722

- Kinnistu piir
- Projekteeritud asfaltkatte serv
- Projekteeritud tugipeenra serv
- Projekteeritud horisontaal
- Projekteeritud nõlv
- Projekteeritud kergliiklustee asfaltbetoonkate (tüüp 1)
- Projekteeritud sõidutee asfaltbetoonkate (tüüp 2)
- Projekteeritud sõidutee ülekate eelneva freesimisega
- Projekteeritud haljasala (tüüp 3)
- Projekteeritud truup (voolu suunaga)
- Projekteeritud kraavipõhi
- Projekteeritud plankaed
- Projekteeritud liiklusmärgi post
- Projekteeritud liiklusmärk
- Olemasolev liiklusmärk
- Likvideeritav objekt
- Likvideeritav kõrghaljastus (raadamine)

KINNISTU ANDMED

Positsioon	1
Katastriüksuse tunnus	66902:001:0093
Katastriüksuse nimi	Kuusikuväljа
Kinnistu pindala (ha/m²)	28.13 ha
Äralõike pindala (m²)	2119 m²
	Äralõike ulatus

Geoaluse koostaja: Reaalprojekt OÜ	Geoaluse töö nr: G22052	Mõõdistamise aeg: november 2022

viavelo INSENERIBÜROO

TELLIJA	Rapla Vallavalitsus			
PROJEKT	T28 Rapla-Märjamaa äärde kergliiklustee projekteerimine			
OBJEKT	T28 Rapla-Märjamaa, Tuti küla, Rapla vald, Rapla maakond			
PROJEKTEERIS: R. Mäe	VASTUTAV: R. Mäe	STAADIUM: Põhiprojekt	JOONISE NIMI: Krundijaotuskava Kuusikuväljа (66902:001:0093)	TÖÖ NR: 1722
		KUUP: 28.02.2023	MÕÕTKAVA: 1:500	JOONISE NR: KJK-1
				REV: 0

ViaVelo Inseneribüroo OÜ, registrikood 11712139, Magasini 29a-18, 10138 Tallinn, Tel: 5172182, info@viavelo.ee, www.viavelo.ee; MTR: EEK001192, EPE001115, ELK000063, EEP003624