
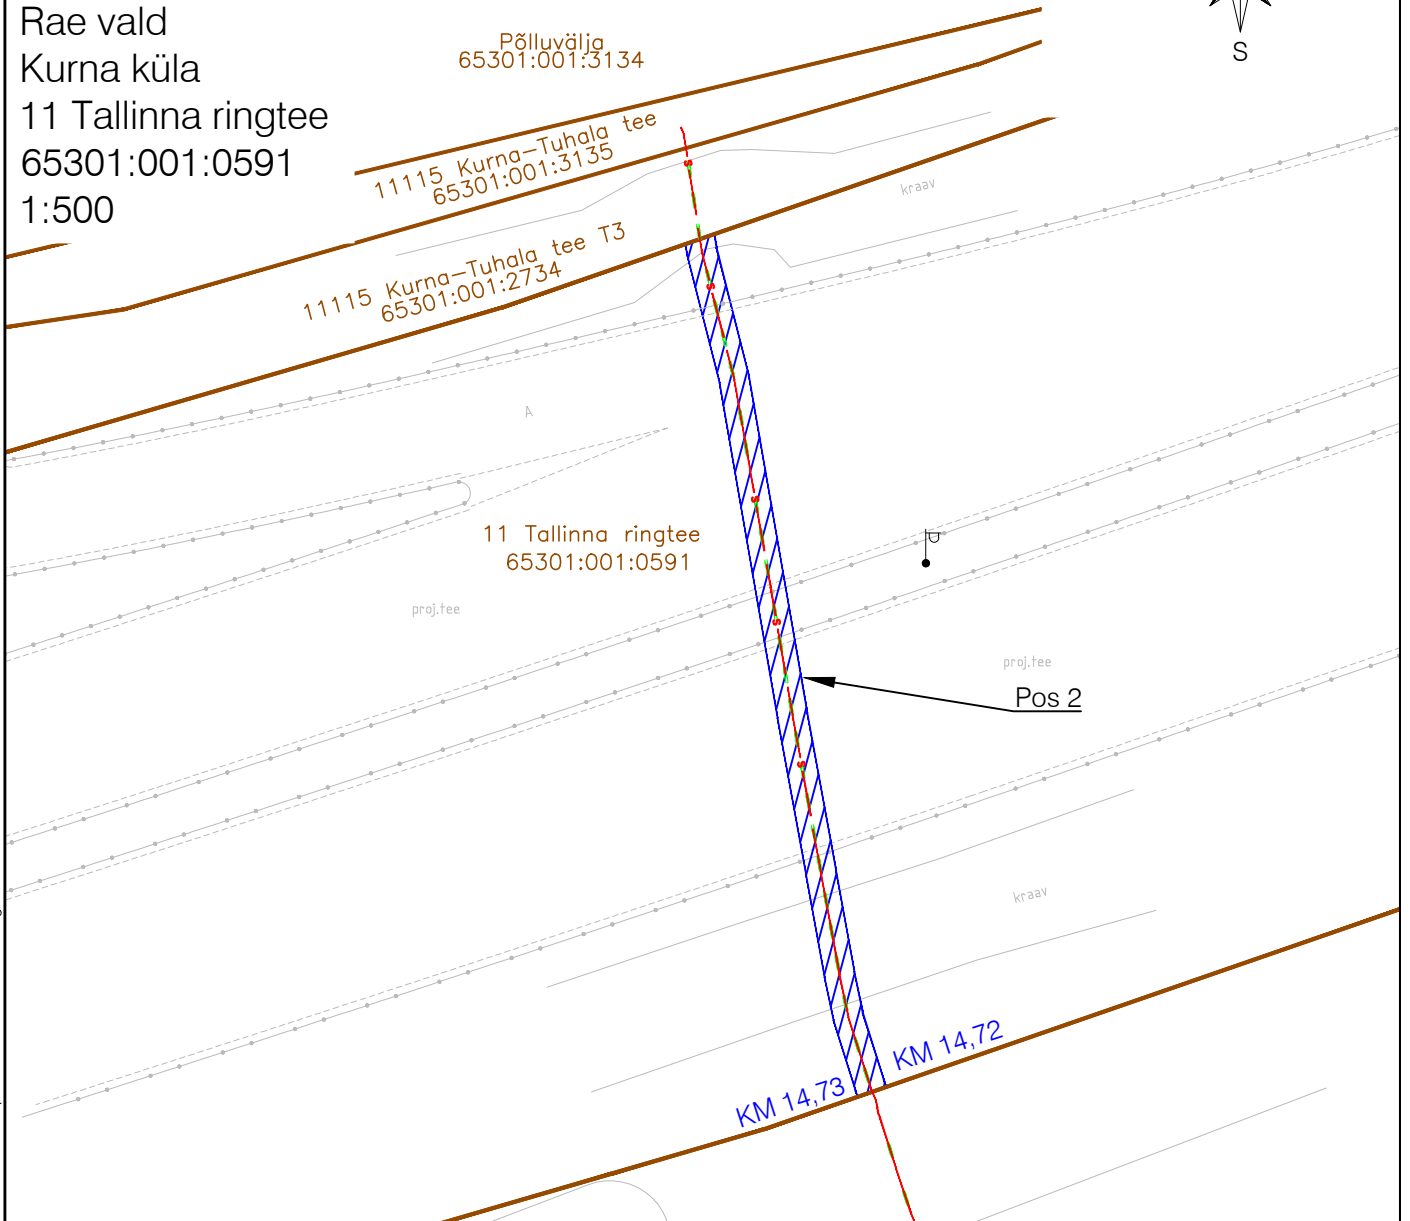


Isikliku kasutusõiguse seadmise plaan

Harju maakond
Rae vald
Kurna küla
11 Tallinna ringtee
65301:001:0591
1:500

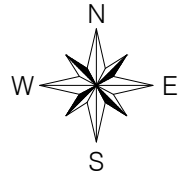

KASUTUSÕIGUSEGA ALA

IKÕ ala Pos nr (plaanil)	Kinnistu registriosa number	Katastriüksuse tunnus, nimi ja sihtotstarve	Asukoht riigitee (nr ja nimi) suhtes	IKÕ ala pindala ruutmeetrites
Pos 2	13461050	65301:001:0591, 11 Tallinna ringtee, transpordimaa	11 Tallinna ringtee 14,72 - 14,73	115

TINGMÄRGID



Kinnistu piir



Olemasolev side maakaabel (multitorus 1x)

Geoplan Eesti OÜ koostatud teostusjoonis nr 5241 „Maxima
logistikakeskuse kinnistu sidevarustuse teostusjoonis”



IKÕ seadmise ala

Kasutusala side maakaabli korral 1 m mõlemale poole