
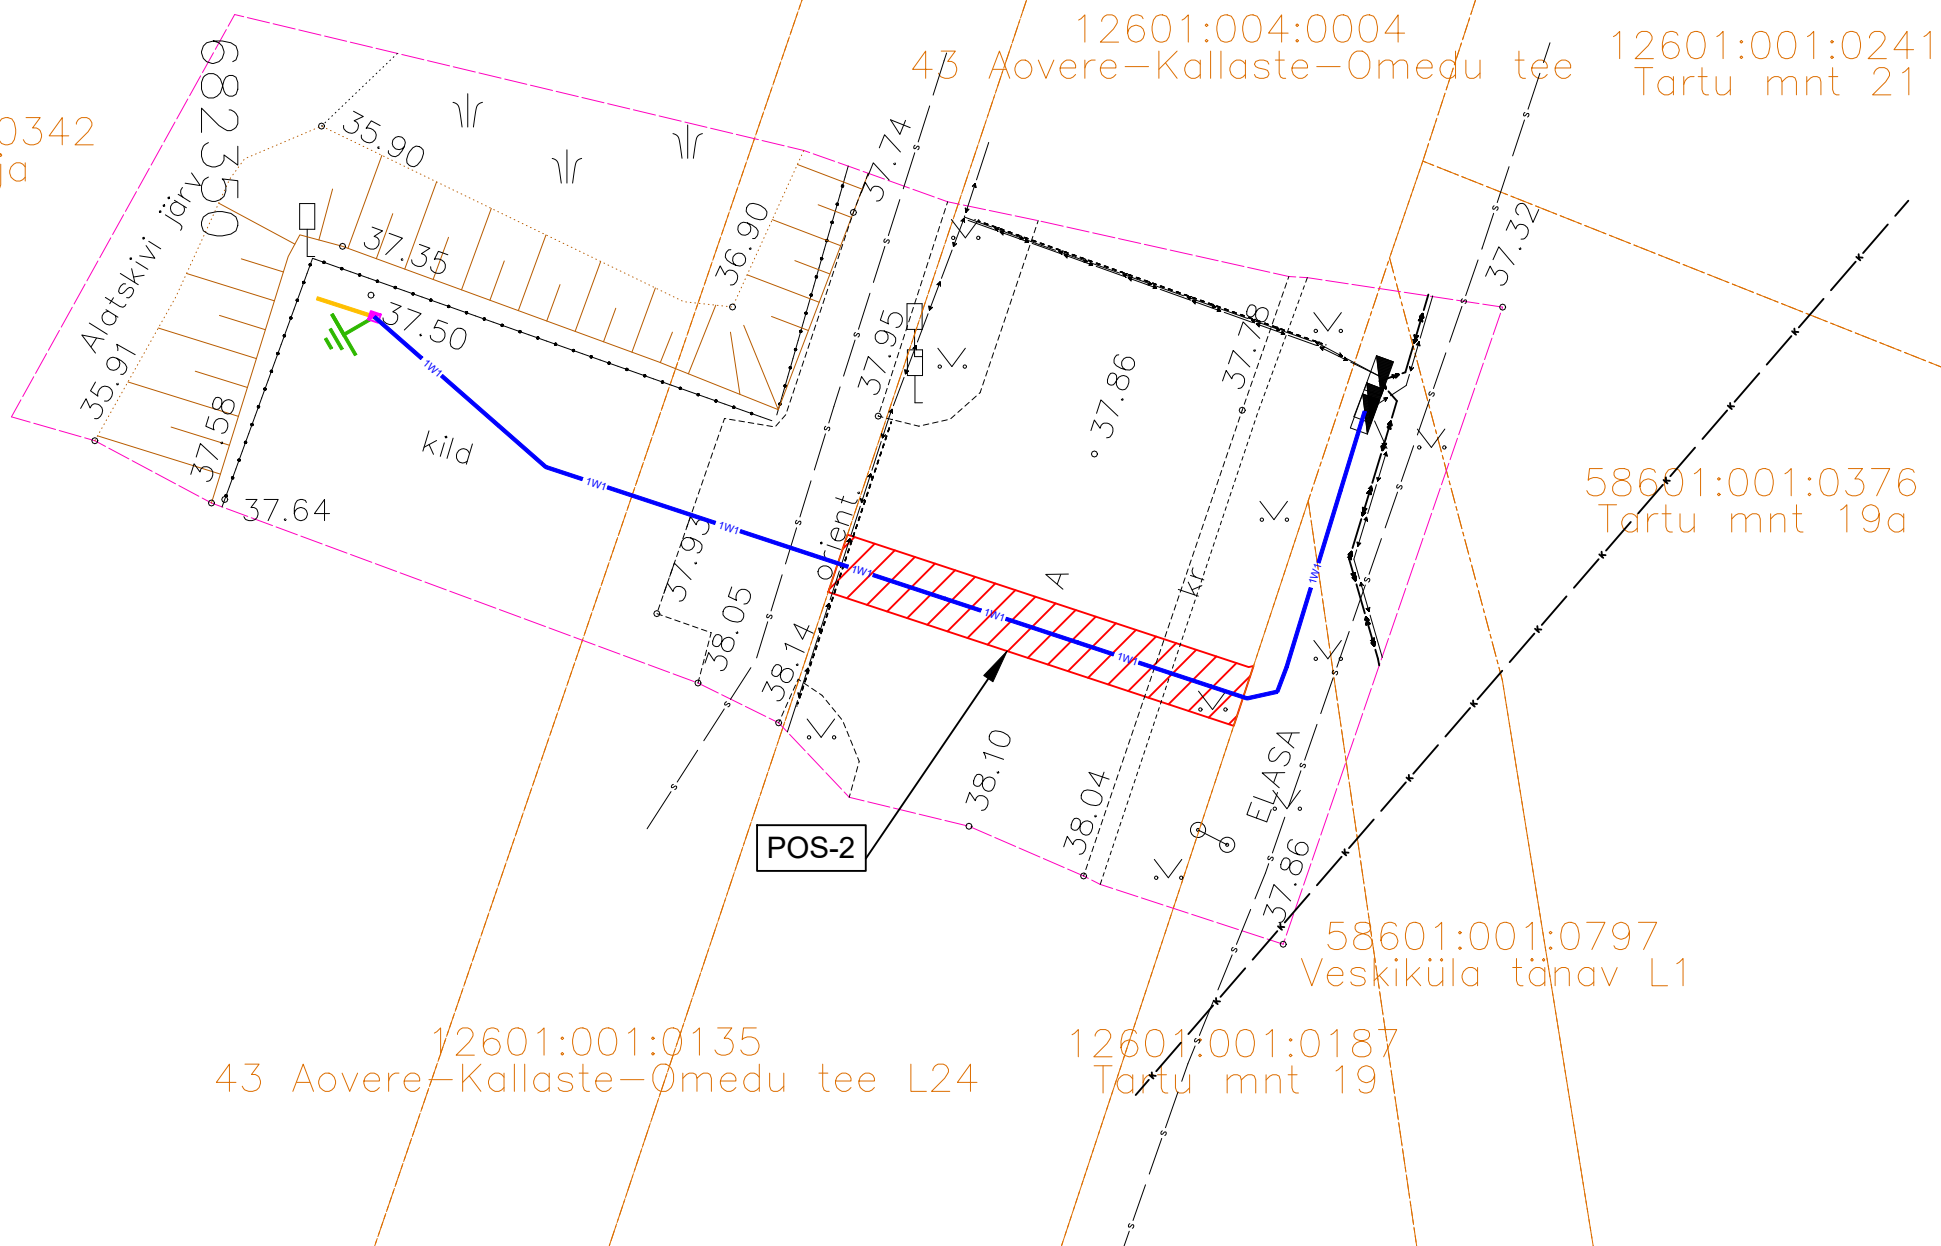


Filename: LC3474-02.dwg Plotted: kolmapäev, 9. aprill 2025 16:47:24 Plot Device: DWG To PDF.pc5 Plotted by: Kartau Marleen

58601:001:0342
Kalevipoja

x = 6500300

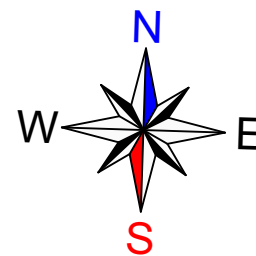

x = 6500250

Pos nr (plaanil)	Kinnistu registriosa number	Katastriüksuse tunnus, nimetus	IKÕ ala pindala m²	Rajatis
2	5453150	12601:004:0004 43 Aovere-Kallaste-Omedu tee	28 m²	0,4 kV maakaabel

TINGMÄRGID

- Kinnistu piir
- 1W1 Proj. 0,4 kV maakaabel kaablikaitsetorus
- POS-NR IKÕ seadmise ala positsiooni number
- IKÕ seadmise ala maakaabli rajamiseks
- Projekteeritava maakaabli pikkus 14 m

Tellijaja:



Address: Lootuse tn 6 Össu küla
Kambja vald Tartumaa
61713

Reg nr: 11445550

Telefon: 5834 6146

e-mail: marleen.kartau@enersense.com

Projekteerija: Marleen Kartau

Kontrollija: Siim Holtsmann

Kuupäev: 09.04.2025

Töö nr: LC3474

Joonise nr: LC3474-03

Mõõtkava: M 1:250

Muudatus: Ver 1

Töö nimetus:

Kalevipoja kinnistu liitumine madalpingel, Alatskivi alevik, Peipsiääre vald, Tartu maakond.

Joonise nimetus:

ISIKLIKU KASUTUSÕIGUSE SEADMISE PLAAN