




Lõige nr. 1 Ristumine 11244 Kiisa-Maidla tee
km 1,37

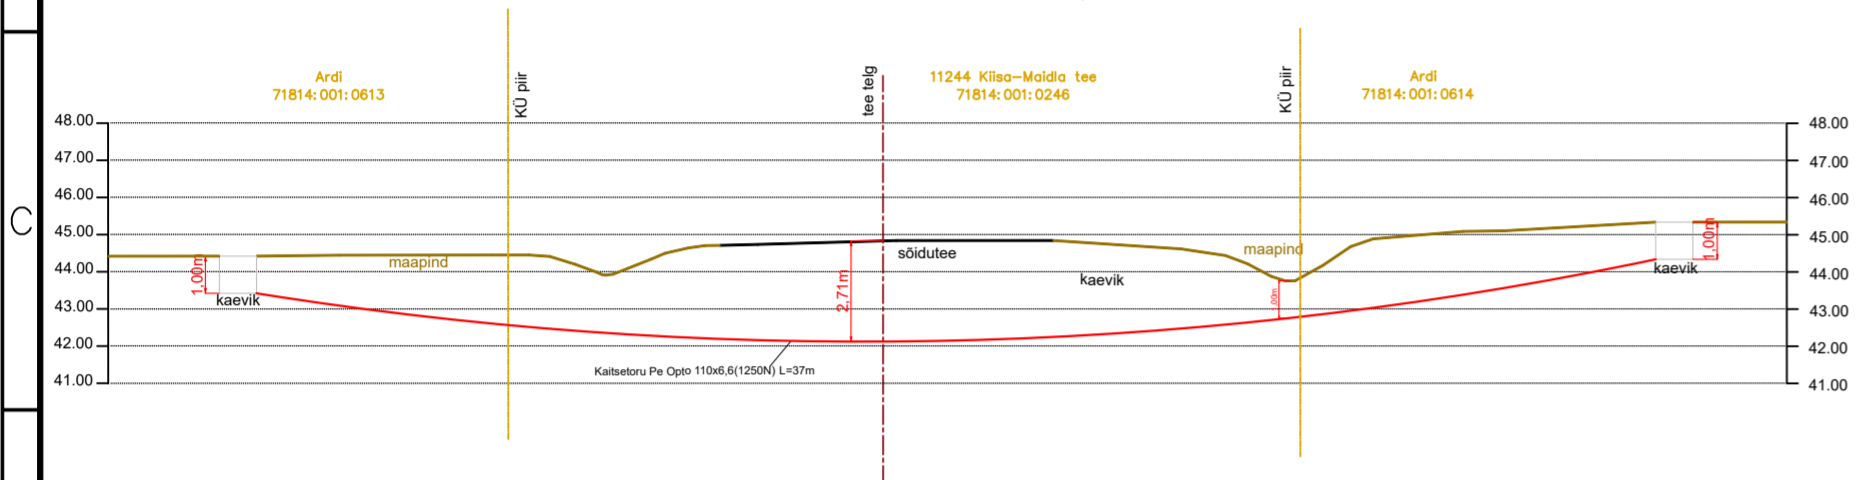


Lõige nr. 4 Ristumine 11244 Kiisa-Maidla tee
km 6,40

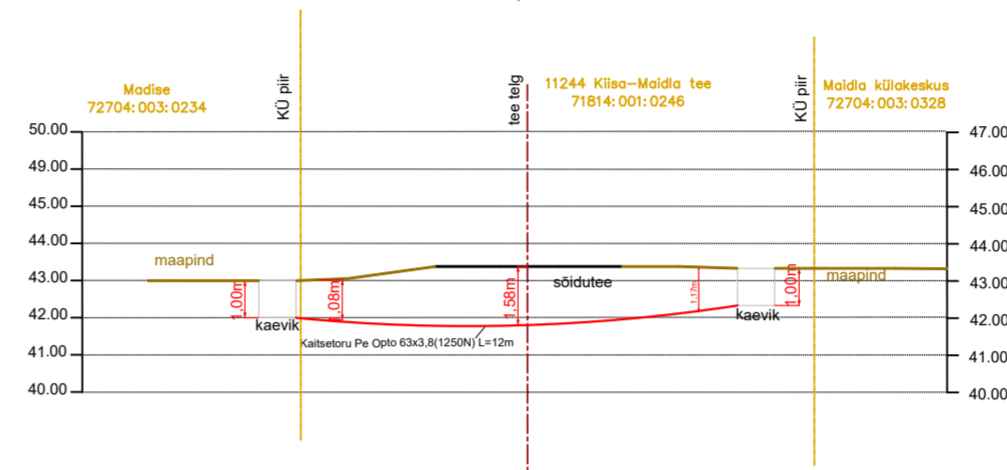


Lõige nr. 7 Ristumine 11244 Kiisa-Maidla tee
km 7,32

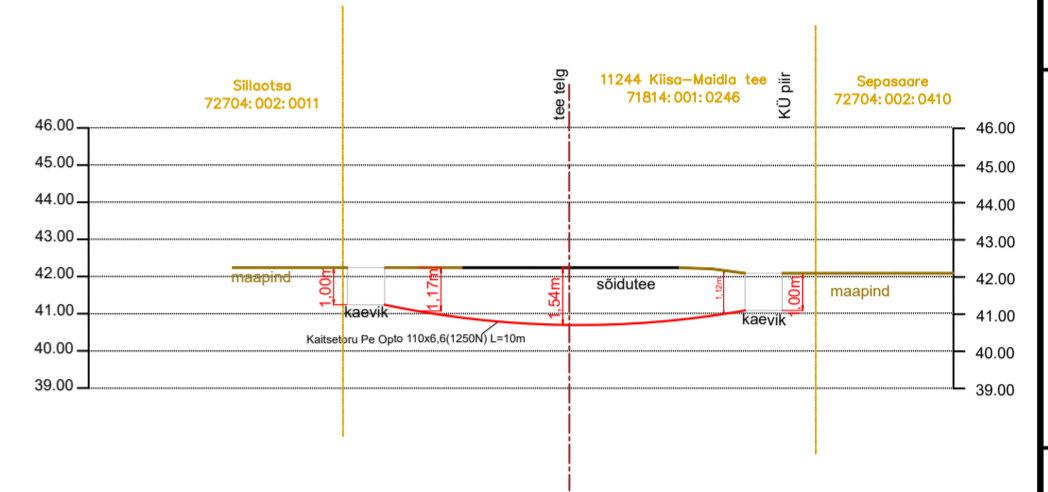


Lõige nr. 2 Ristumine 11244 Kiisa-Maidla tee
km 2,19

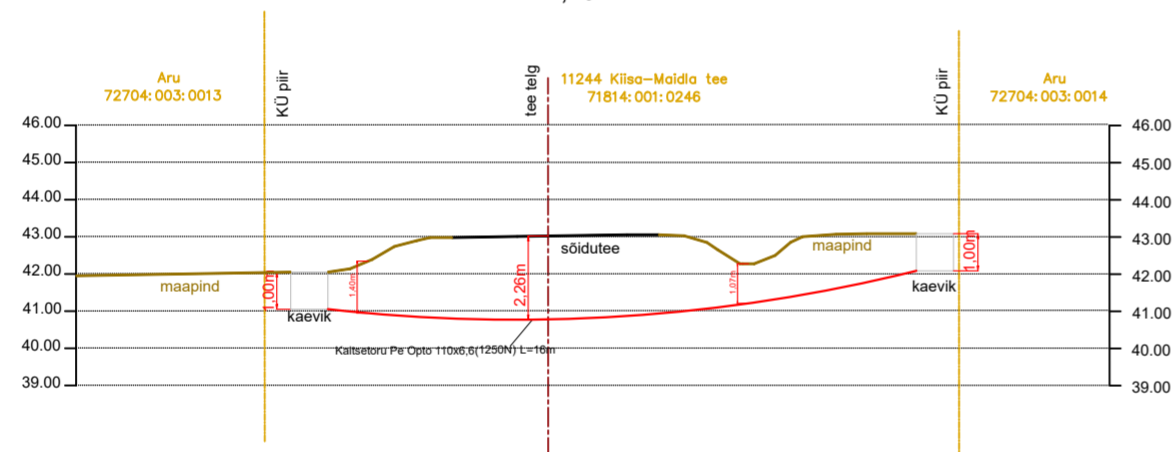


Lõige nr. 5 Ristumine 11244 Kiisa-Maidla tee
km 6,92

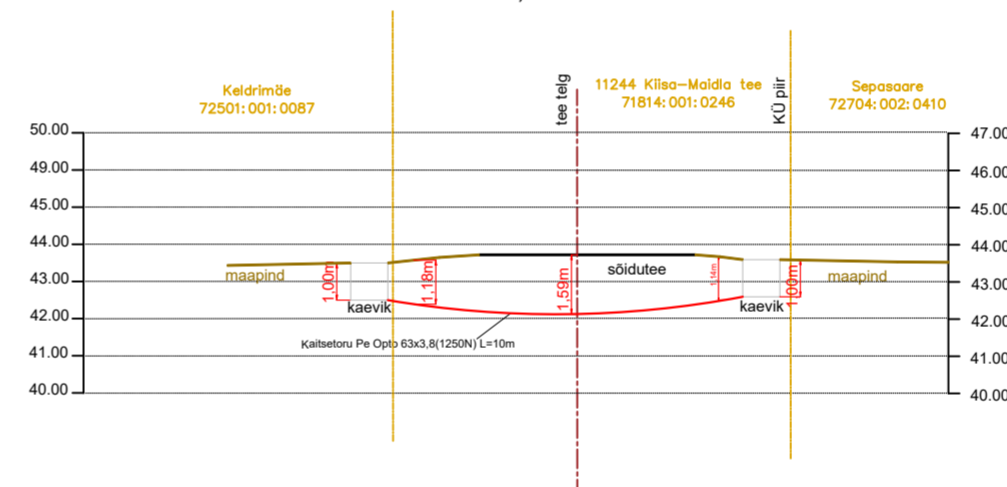


Lõige nr. 8 Ristumine 11244 Kiisa-Maidla tee
km 8

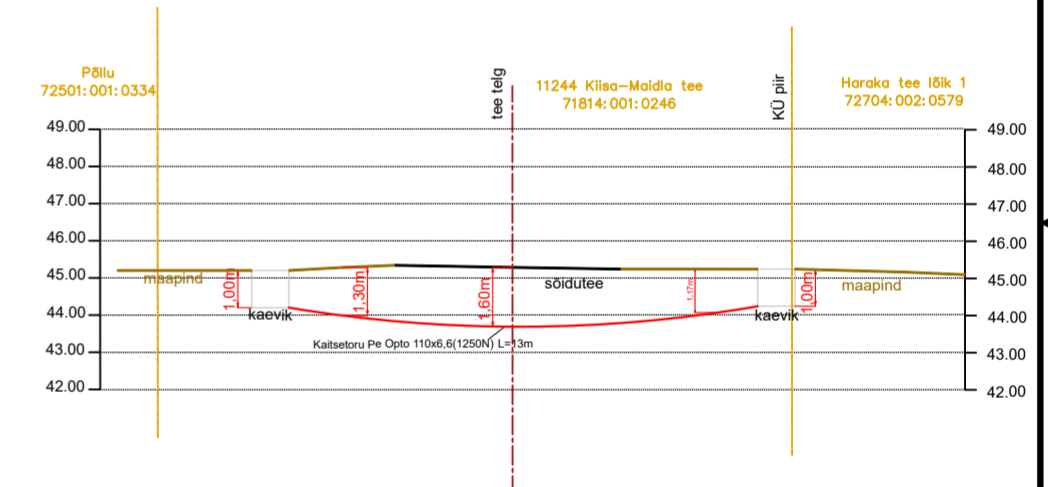

Lõige nr. 3 Ristumine 11244 Kiisa-Maidla tee
km 4,87

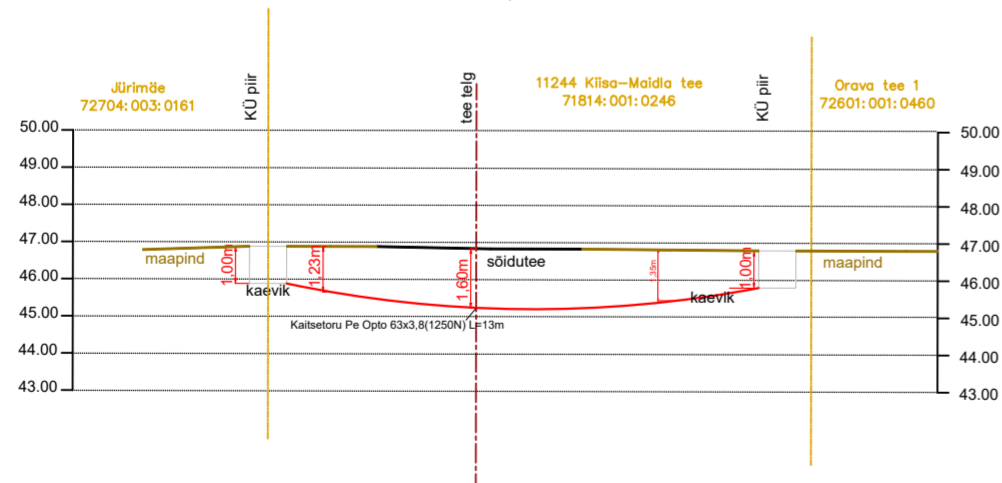

Lõige nr. 6 Ristumine 11244 Kiisa-Maidla tee
km 7,22

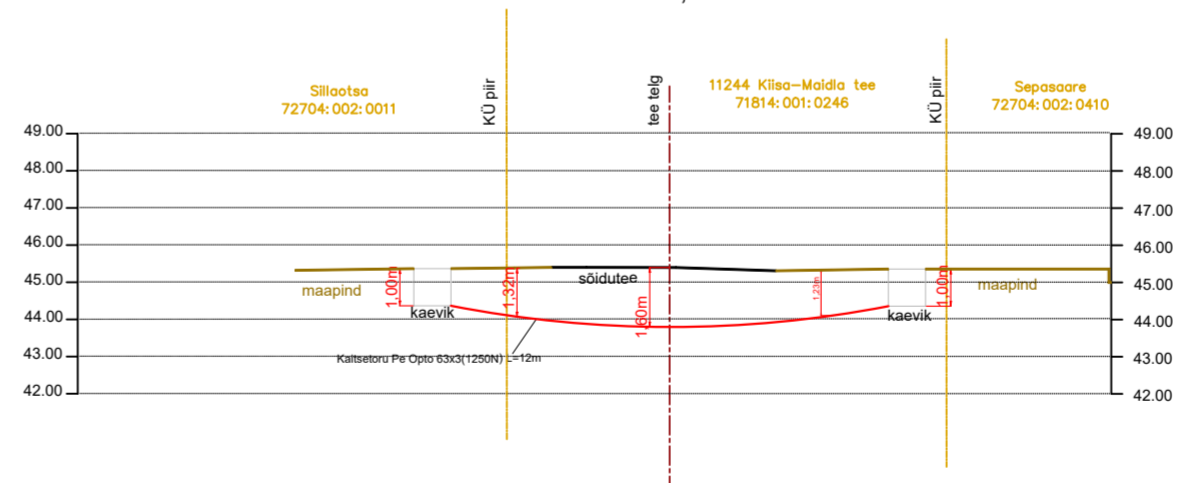

Viide	Kogus	Muudatus	Init.	Kuupäev
		TÖÖ NIMETUS: Maidla küla sidetrass		
		ADDRESS: Maidla küla, Saue vald, Harjumaa		
		TELLAJA: Rednet OÜ		
JOOIS: Pikiprofiil		MÕÕTKAVAL: -		
PROJEKTEERJA: Kristjan Toro	MÄRKUSED:	KÕDE/OBJEKT: /	STADIUM: TP	KUUPÄEV: 07.02.2025
PROJEKTAJAL: Liina Randvoo		LEHT/LEHTI: 1/1	TÖÖ NUMBER: 23025	GRUPP: EL
VASTUTAV SPETSIAALIST: Liina Randvoo				JOONISE NUMBER: EL-6-01