


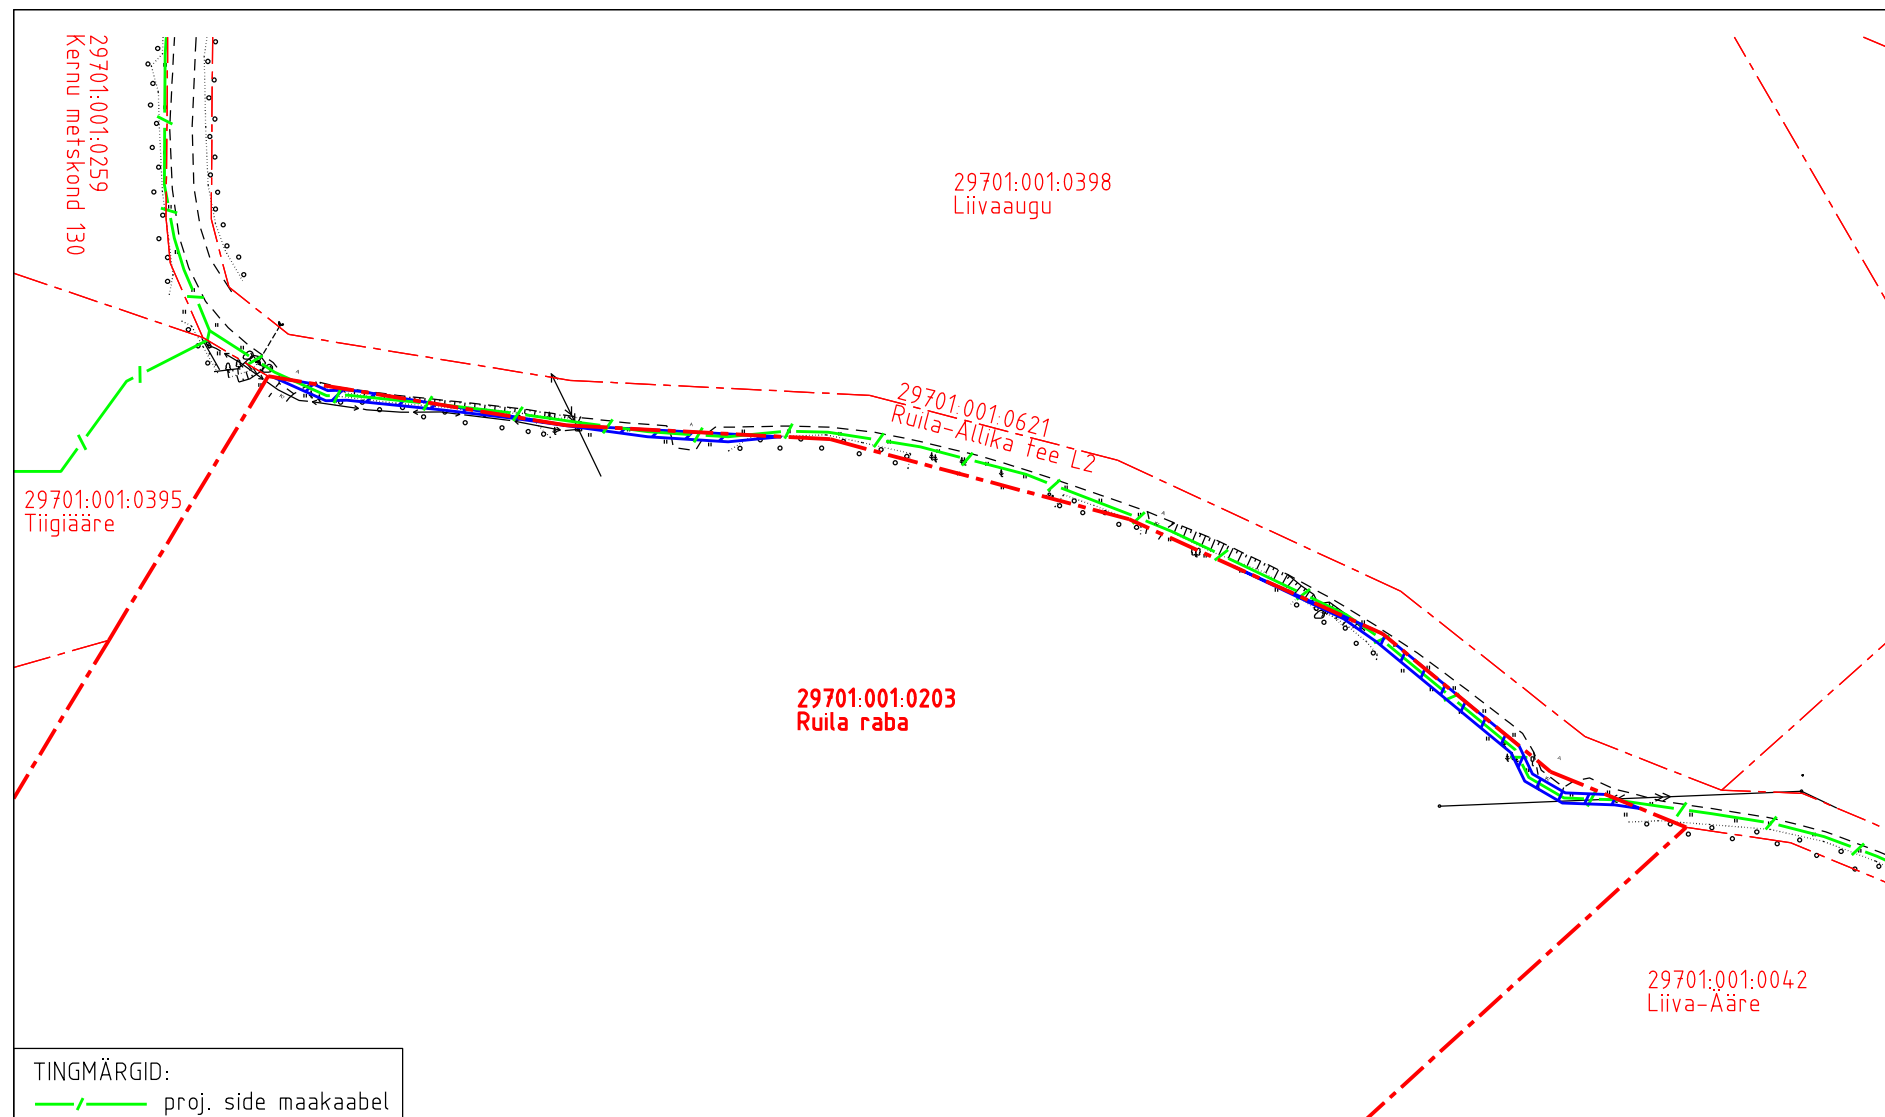


Plaan

M 1:1500



-  Koormatava ala pindala kokku ligikaudu 246 m<sup>2</sup>
-  Katastriüksuste piirid
-  Koormatava katastriüksuse piir

Koormatava ala asendiplaan

Kinnistu nimi: Ruila raba (KV10206)

Katastritunnus: 29701:001:0203

Asukoht: Mõnuste küla, Saue vald, Harju maakond

Kirjanurk OÜ töö nr 8882P / Enefit Connect OÜ tellimus VT1829

Koostaja:  
OÜ Kirjanurk