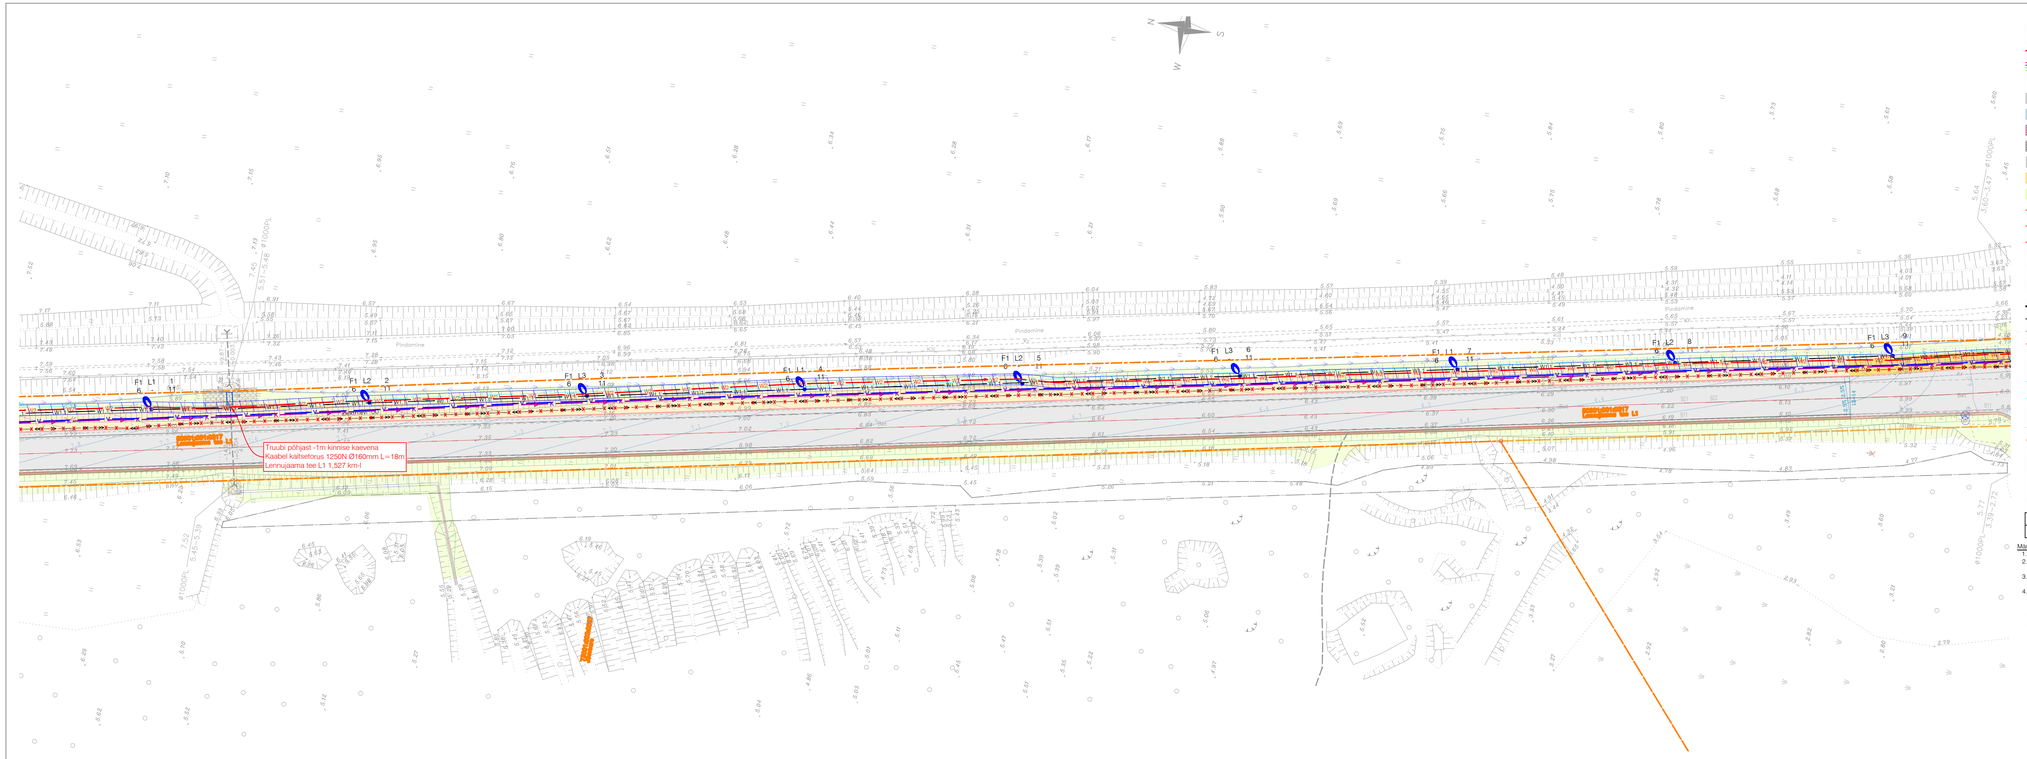
Truubi põhjast -1m kinnisse kaevena
Kaabel kaitsetorus 125ON Ø160mm L= 18m
Lennujaama tee L1 1.527 km-l
Pindamine
F1 L1 1 11
F1 L2 2 11
F1 L3 3 11
F1 L1 4 11
F1 L2 5 11
F1 L3 6 11
F1 L1 7 11
F1 L2 8 11
F1 L3 9 11
F1 L1