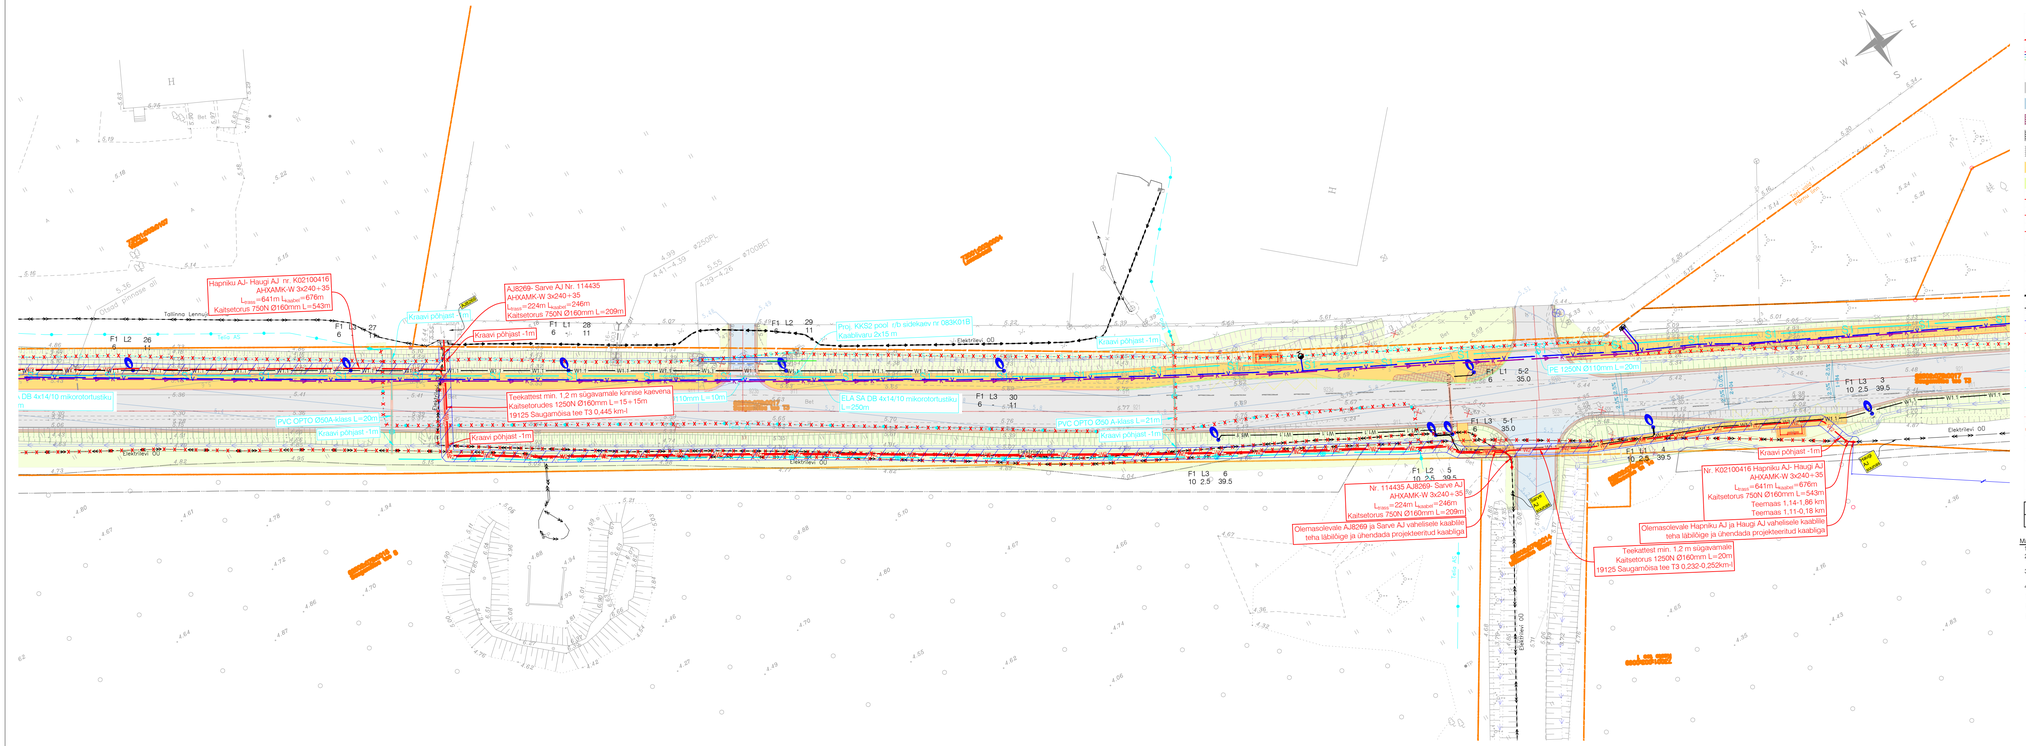
Hapniku AJ- Haugi AJ nr. K02100416
AHXAMK-W 3x240+35
L_trass=641m L_kaabel=676m
Kaitsetoru 750N Ø160mm L=543m
AJ8269- Sarve AJ Nr. 114435
AHXAMK-W 3x240+35
L_trass=224m L_kaabel=246m
Kaitsetoru 750N Ø160mm L=209m
Proj. KKS2 pool i/b sidekaev nr 083K018
Kaablivaru 2x15 m
Kraavi põhjast -1m
Teekattest min. 1,2 m sügavamale kinnise kaevena
Kaitsetorudes 1250N Ø160mm L = 15 + 15m
19125 Saugamõisa tee T3 Q.445 km-l
PVC OPTO Ø50A-klass L=20m
PVC OPTO Ø50 A-klass L=21m
ELA SA DB 4x14/10 mikrotorfustiku L=250m
Nr. 114435 AJ8269- Sarve AJ
AHXAMK-W 3x240+35
L_trass=224m L_kaabel=246m
Kaitsetoru 750N Ø160mm L=209m
Olemasolevale AJ8269 ja Sarve AJ vahelisele kaablile teha täiskõige ja ühendada projekteeritud kaabliga
Nr. K02100416 Hapniku AJ- Haugi AJ
AHXAMK-W 3x240+35
L_trass=641m L_kaabel=676m
Kaitsetoru 750N Ø160mm L=543m
Teemaas 1,14-1,86 km
Teemaas 1,11-0,16 km
Olemasolevale Hapniku AJ ja Haugi AJ vahelisele kaablile teha täiskõige ja ühendada projekteeritud kaabliga
Teekattest min. 1,2 m sügavamale
Kaitsetorus 1250N Ø160mm L=20m
19125 Saugamõisa tee T3 0,232-0,252km
PE 1250N Ø110mm L=20m
Elektriteivi 00
Tallinna Lennuj.
Teiss A5
Kraavi põhjast -1m
Kraavi põhjast -1m
Kraavi põhjast -1m