



Lõige nr.1 Ristumine riigiteega nr 13132 Kõrkküla-Erra tee km 7,70

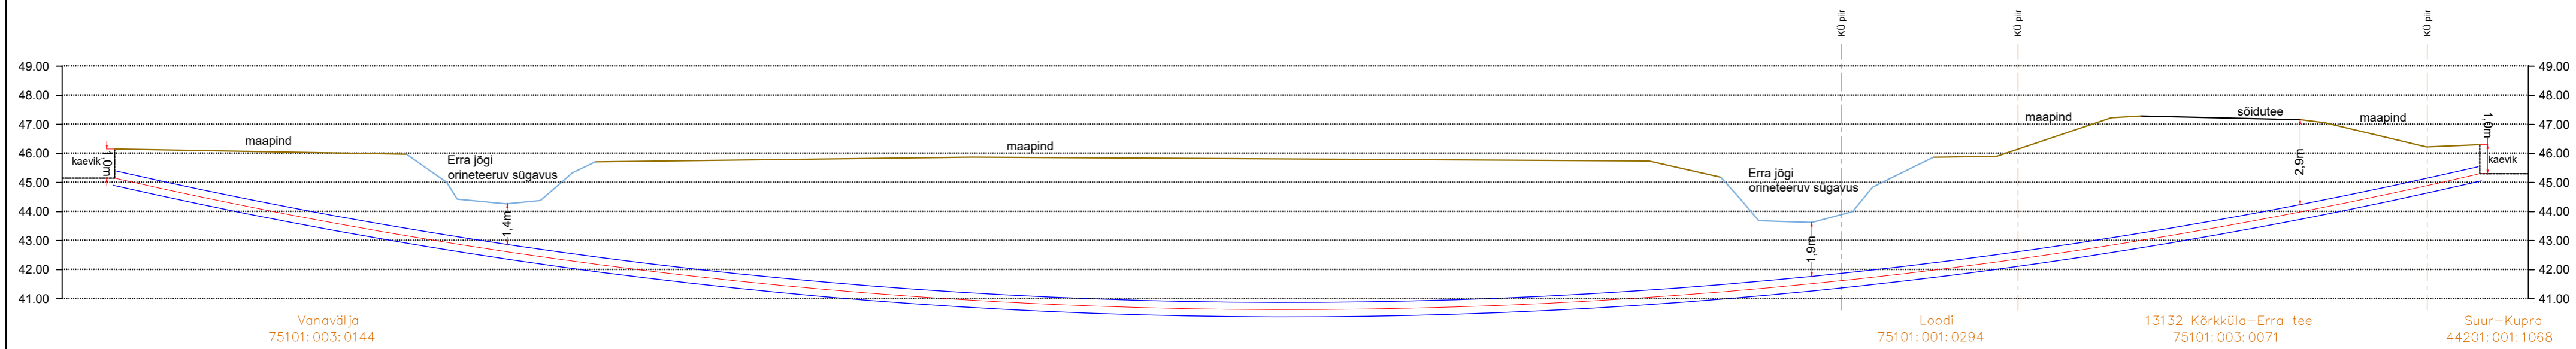

Projekt:	Kojala päikesepargi kaablitrassi servituut Kojala küla, Lügänuise vald, Ida-Viru maakond		Tellijä:	Enery Estonia OÜ	
Joonis:	Pikiprofiilid		Töö nr:	291123	
 AS Connecto Eesti Registrikood: 10722319 Tuisu tn 19, 11314 Tallinn tel. 606 3100 info@connecto.ee www.connecto.ee	Projekteeris	Timmo Tampõld	Joonise nr:	EL-6-01	
	Kontrollis	Sergei Dolgušev	Mõõtkava:	Leht	Lehti
			Staadium:	Eelprojekt	1 1