


Tingmärgid

- -Projekteeritud puitpost
- ┆ -Projekteeritud mastitugi
- ┆ -Projekteeritud mastitõmmit
- ↔ -Projekteeritud õhuliini juhtme asendamine
- ⊙ -Projekteeritud mastalajaam
- × -Demonteeritav objekt
- -Kinnistu piir

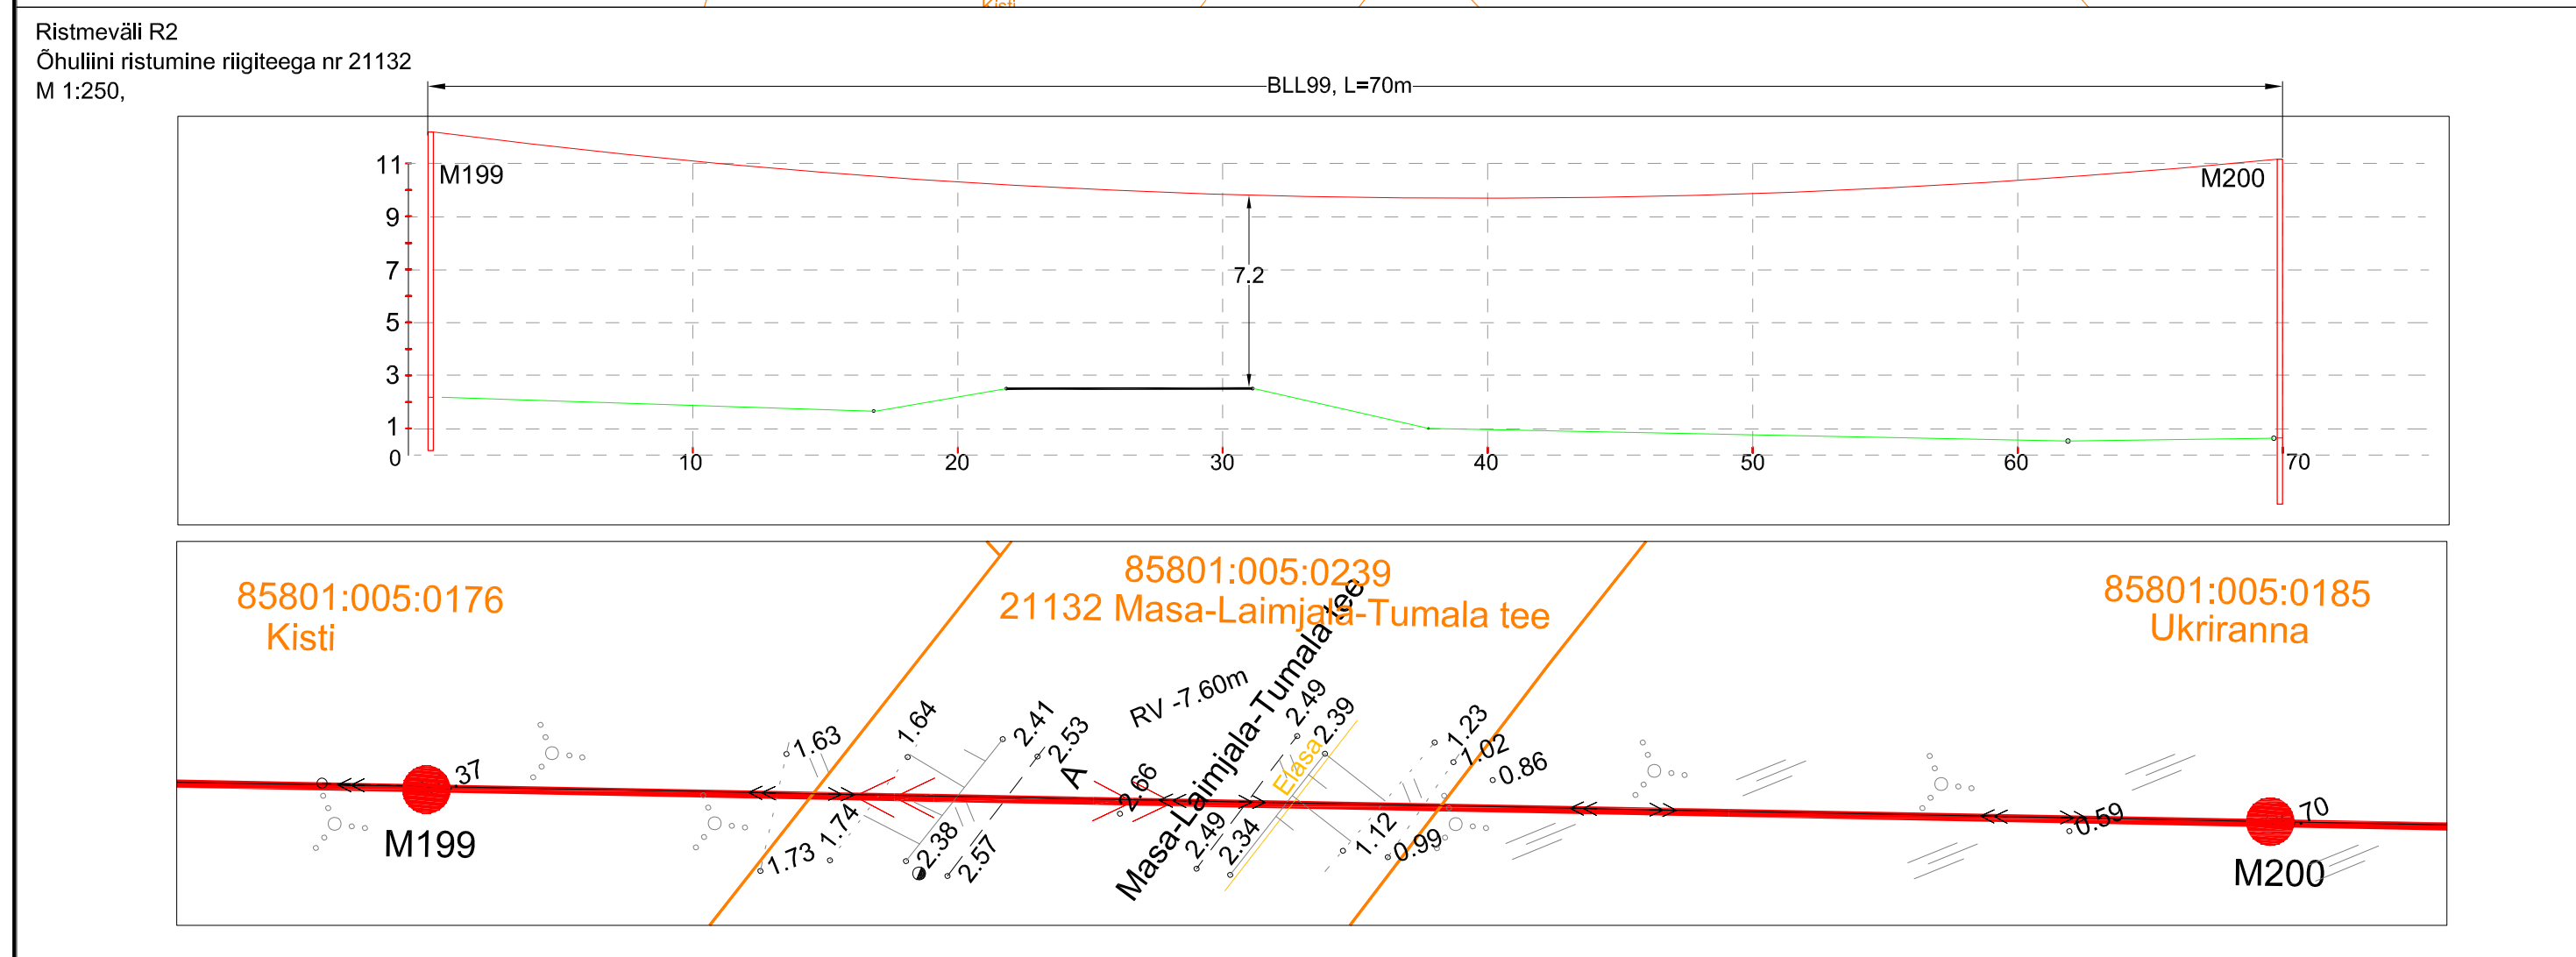

- MÄRKUSED**
- Elektrilise OÜ lähteülesanne koodiga IP6335
 - Maakaabelliniide pikkused on asendiplaanile märgitud trassipikkustena (kogupikkused vt elektrilisel skeemil).
 - Trasside rajamisel arvestada kooskõlastuste tingimustega.
 - Käesolevat joonist käsitleda lahutamatu osana projektdokumentatsiooni teiste jooniste ning projekti seletuskirjaga.
 - Alusplaan: Kirjanurk OÜ töö nr 10828G, koostatud 20.10.2023. Koordinaadid L-EST süsteemis, kõrgused EH2000 süsteemis

Projekt Valjala-Valjala keskpinge fildri rekonstrueerimine, Saaremaa vald, Saare maakond.		Joonise nr IP6335-01-14																		
		Teisija Enefit Connect OÜ																		
		<table border="1"> <tr> <td>Projekteeris</td> <td>Andres Pukka</td> <td>Tel. 53726646</td> <td>Möötkava</td> <td>M 1: 1000</td> </tr> <tr> <td>Kontrollis</td> <td></td> <td></td> <td>Staadum</td> <td>Tõõprojekt</td> </tr> <tr> <td></td> <td></td> <td></td> <td>Keel</td> <td>Leht</td> </tr> <tr> <td></td> <td></td> <td></td> <td>EST</td> <td>1</td> </tr> </table>	Projekteeris	Andres Pukka	Tel. 53726646	Möötkava	M 1: 1000	Kontrollis			Staadum	Tõõprojekt				Keel	Leht			
Projekteeris	Andres Pukka	Tel. 53726646	Möötkava	M 1: 1000																
Kontrollis			Staadum	Tõõprojekt																
			Keel	Leht																
			EST	1																