


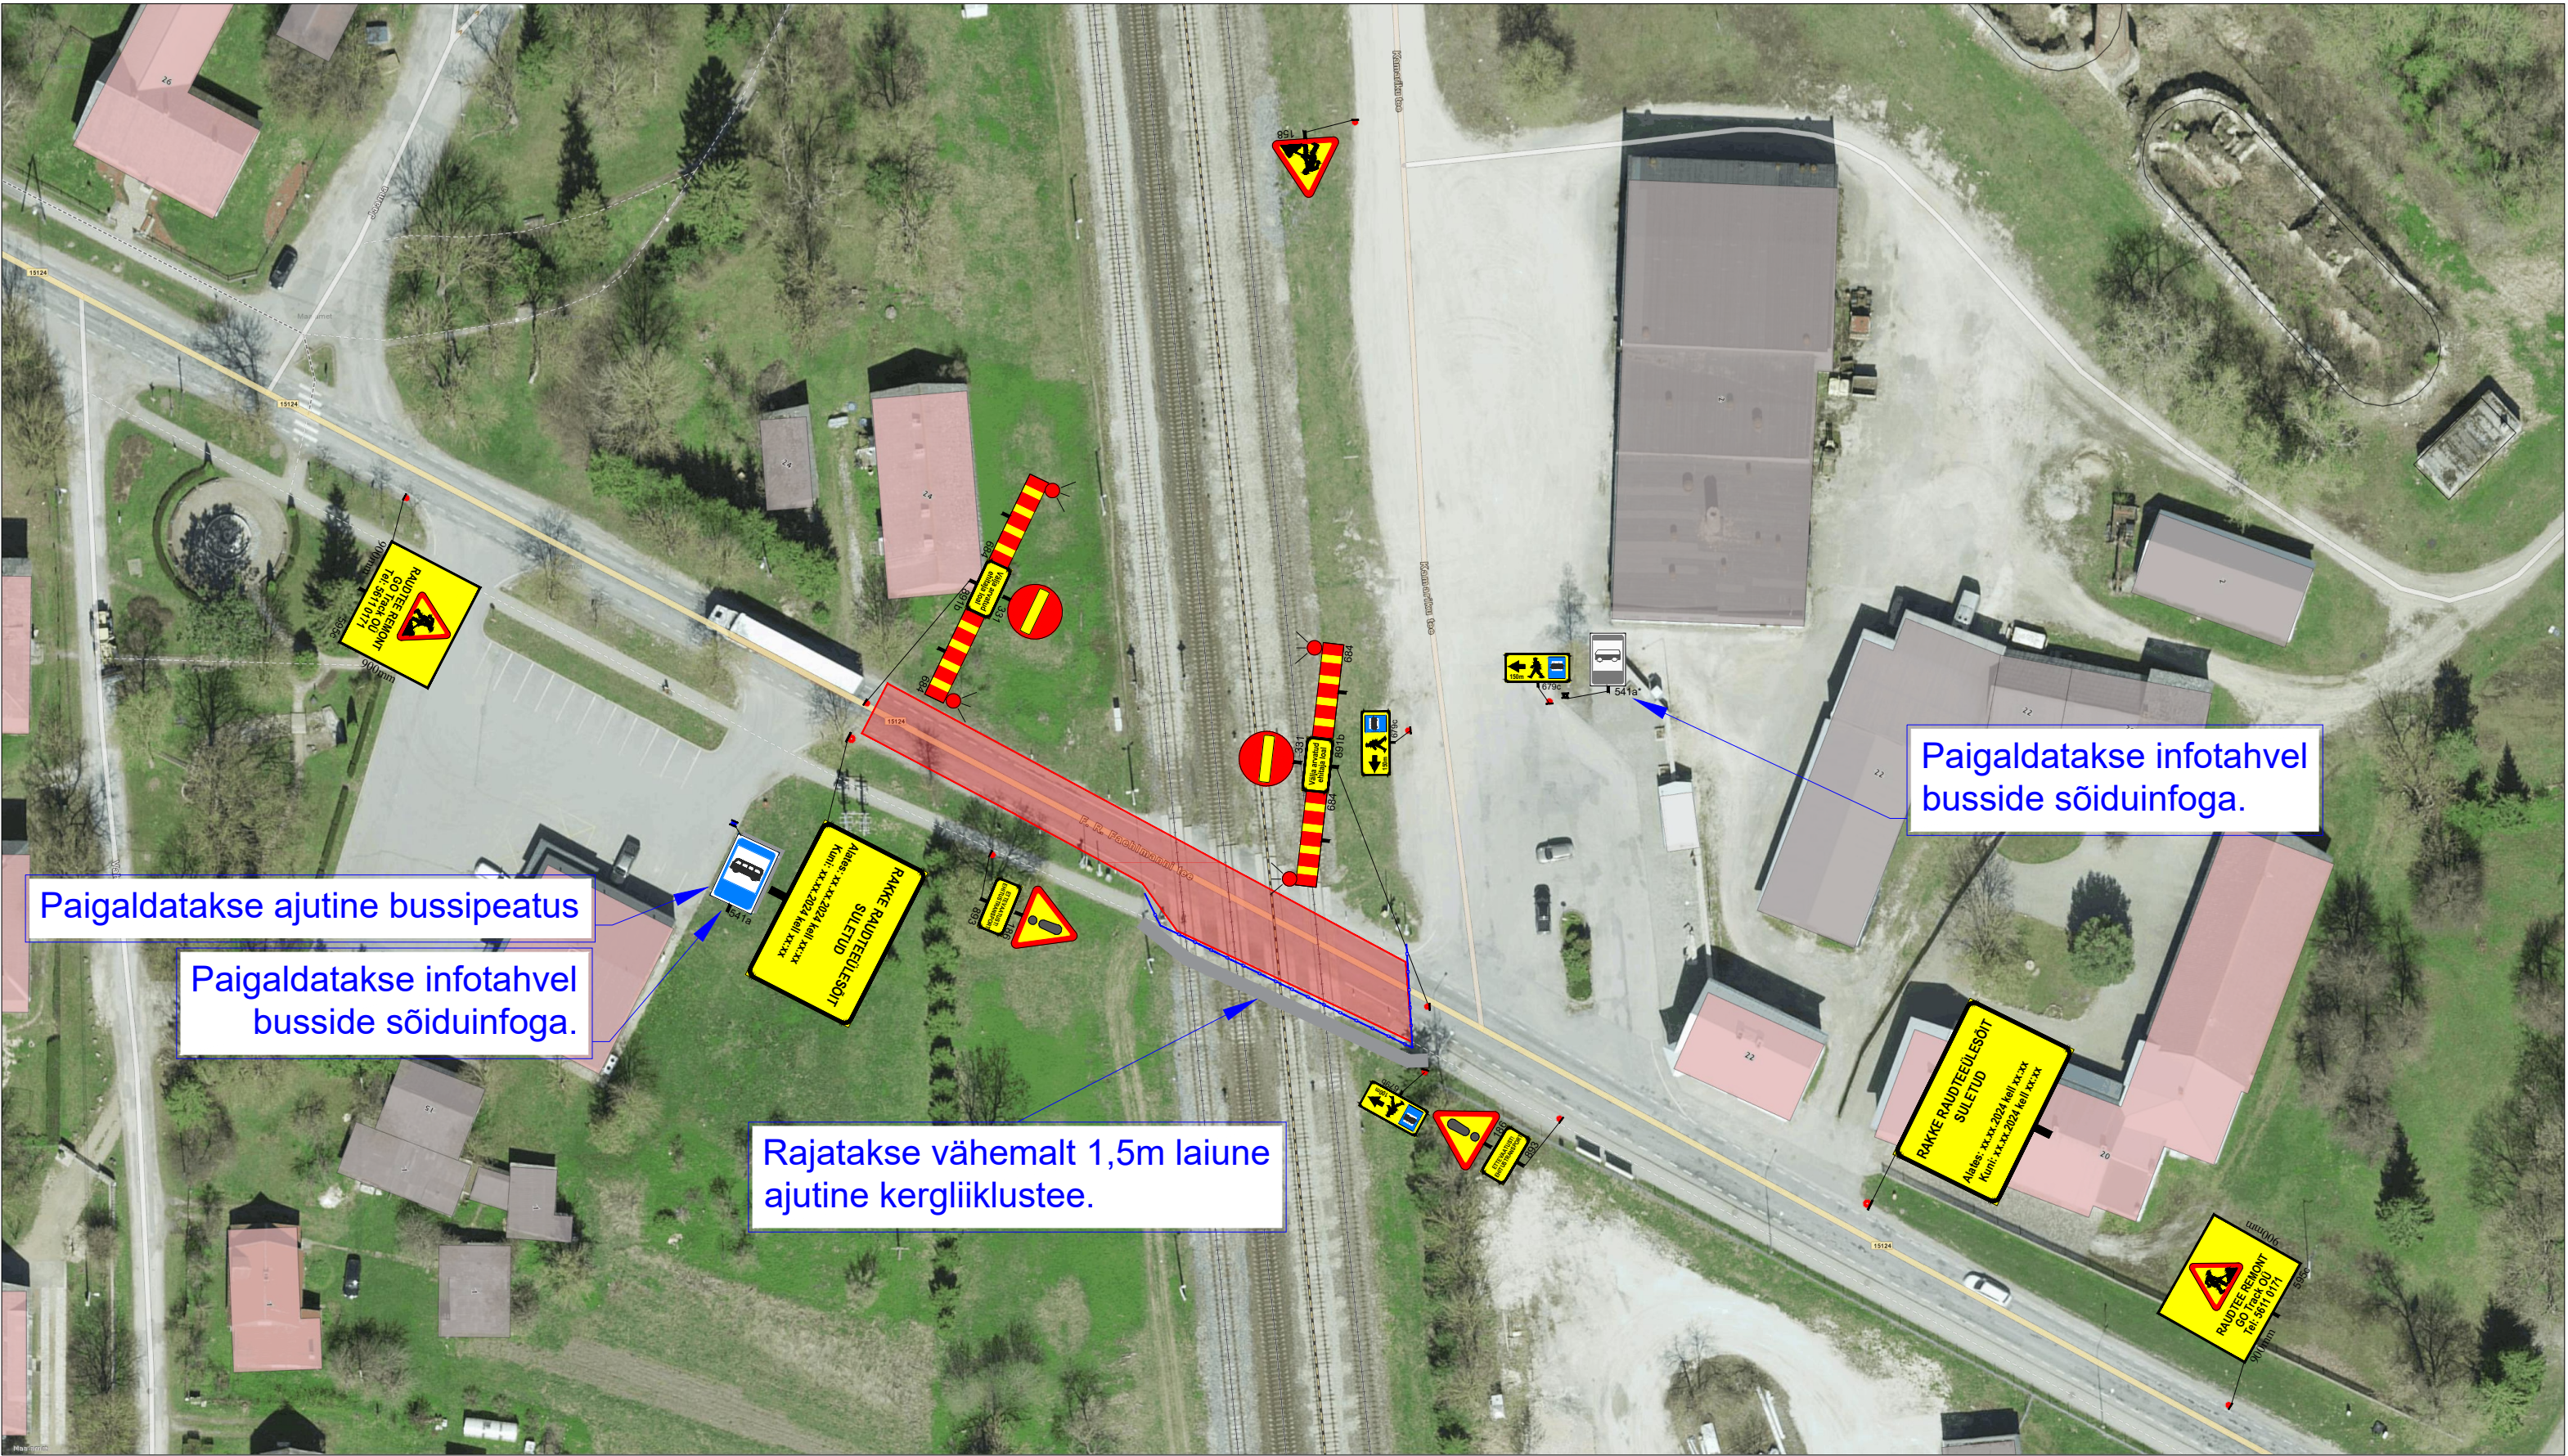

Paigaldatakse ajutine bussipeatus

Paigaldatakse infotahvel
busside sõiduinfoga.

Rajatakse vähemalt 1,5m laiune
ajutine kergliiklustee.

Paigaldatakse infotahvel
busside sõiduinfoga.

Ramudden Ramudden OÜ, Reg. kood 12969700 Artelli 16/18, Tallinn. Telefon: +372 622 9530 E-post:info@ramudden.ee		Projekti nimetus: Rakke raudteeülesõidukoha remont	Kuupäev 08.05.2024
		Objekti asukoht: Riigitee nr 15124 Kapu-Rakke-Paasvere km 13,2, Rakke alevik, Väike-Maarja vald, Lääne-Viru maakond	Töö nr. RBK240219-1
		Joonise nimetus: Ajutine liikluskorraldus.	Joonise nr. 4
Tellija	Gotrack OÜ Oleg Tsaban,tel: 5611 0171 Oleg.Tsaban@go.ee	Märkused: AKÕL: 1096 autot ööpäevas, sõiduaautosid 95% Kergliiklejatele tagatakse ohtu läbipääs. Infotahvliid paigaldatakse vähemalt 72h enne tööde algust.	
Cad proj.	K.Vaino Telefon: +372 59 123 040		
Kutsetunnistuse nr. 193489 T.Rämmel Tegevusluba nr ELK000084			

TINGMÄRGID:



Töötsoon



Ajutine liiklusmärk



Ajutine liiklusmärgi post



Ajutine liiklusmärk vajadusel



Piirdeaad



OI.oleva liiklusmärgi post



OI.olev liiklusmärk