


Isikliku kasutusõiguse seadmise ala plaan (Leht 1/8)

Saare maakond, Saaremaa vald, Varkja küla

Kihelkonna metskond 66

katastritunnus: 71401:001:4522

registriosa: 12460250

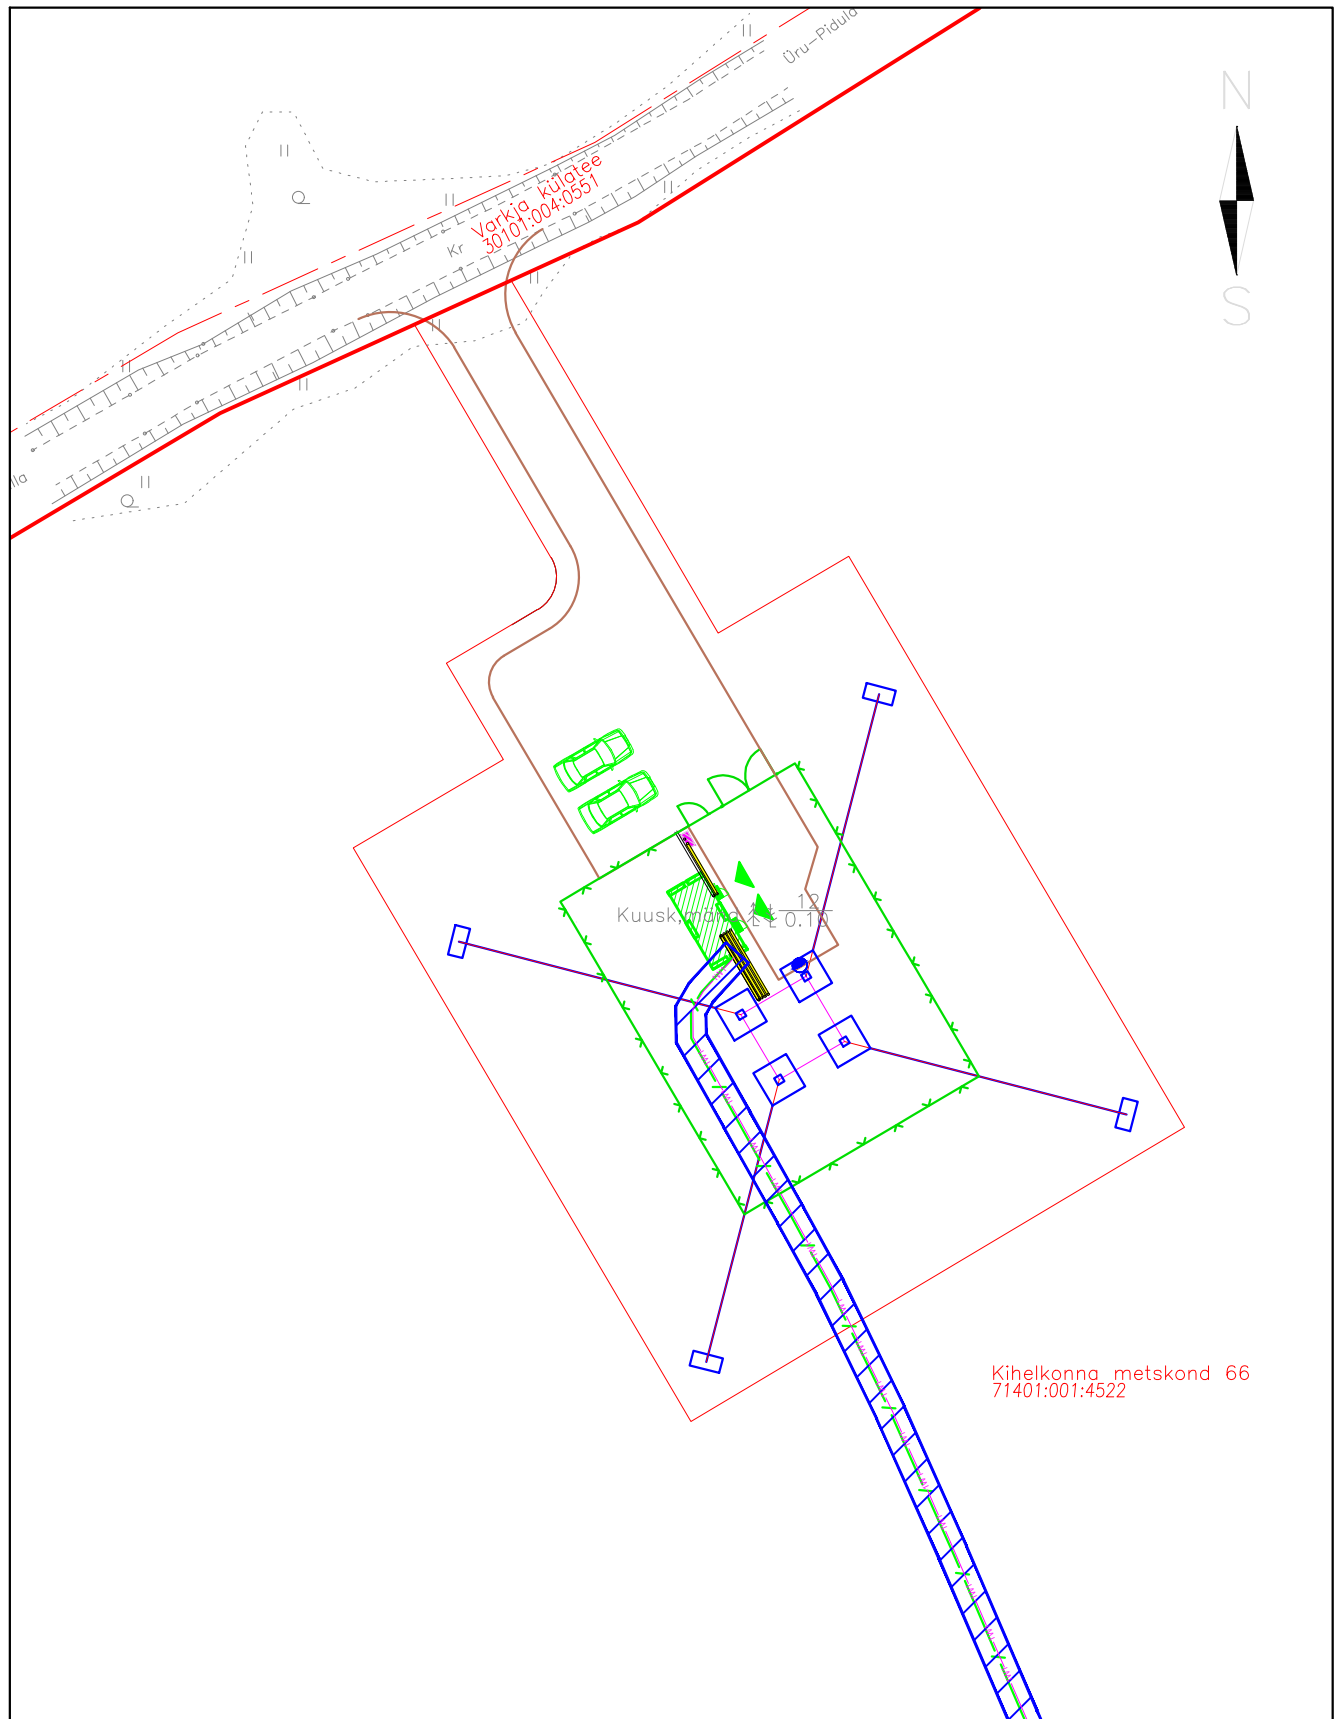

Mõõtkava: M 1:500

- Lepingu objektiks oleva katastriüksuse piir
- Katastriüksuste piirid
- Kasutusõiguse ala 1739 m² (PARI ID 1092855)

TINGMÄRGID:

- Projekteeritud sidekaabel (Riigi Infosüsteemi Amet)
- Projekteeritud sidekaev
- Radarimast teenindusalaga

Tööprojekt „677-25-1“

- Projekteeritud MP kaabel


Isikliku kasutusõiguse seadmise ala plaan (Leht 2/8)

Saare maakond, Saaremaa vald, Varkja küla

Kihelkonna metskond 66

katastritunnus: 71401:001:4522

registriosa: 12460250

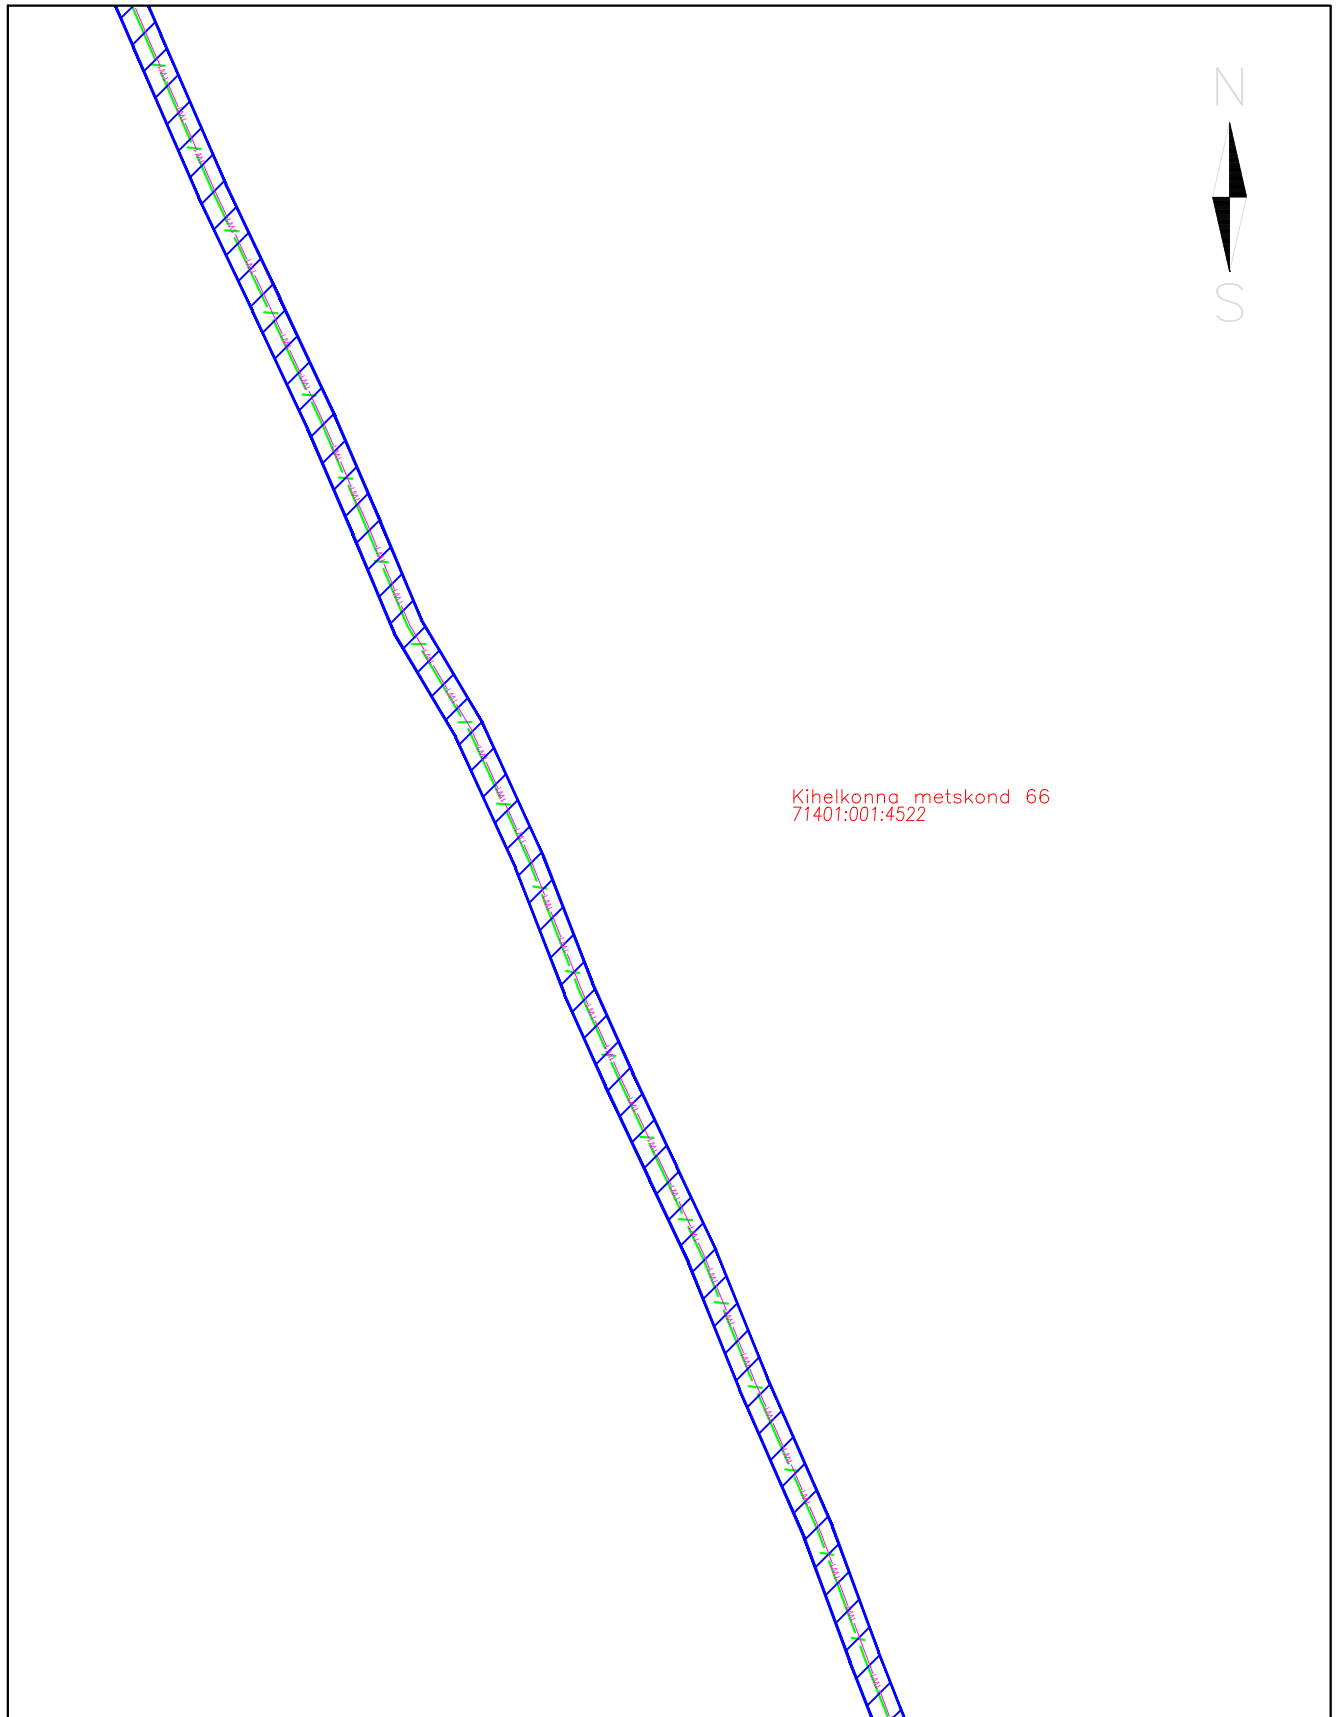

Mõõtkava: M 1:500

- Lepingu objektiks oleva katastriüksuse piir
- - - Katastriüksuste piirid
▨ Kasutusõiguse ala 1739 m² (PARI ID 1092855)

TINGMÄRGID:

- / — Projekteeritud sidekaabel (Riigi Infosüsteemi Amet)
⊖ Projekteeritud sidekaev
⊗ Radarimast teenindusalaga

Tööprojekt „677-25-1“

- — — Projekteeritud MP kaabel


Isikliku kasutusõiguse seadmise ala plaan (Leht 3/8)

Saare maakond, Saaremaa vald, Varkja küla

Kihelkonna metskond 66

katastritunnus: 71401:001:4522

registriosa: 12460250

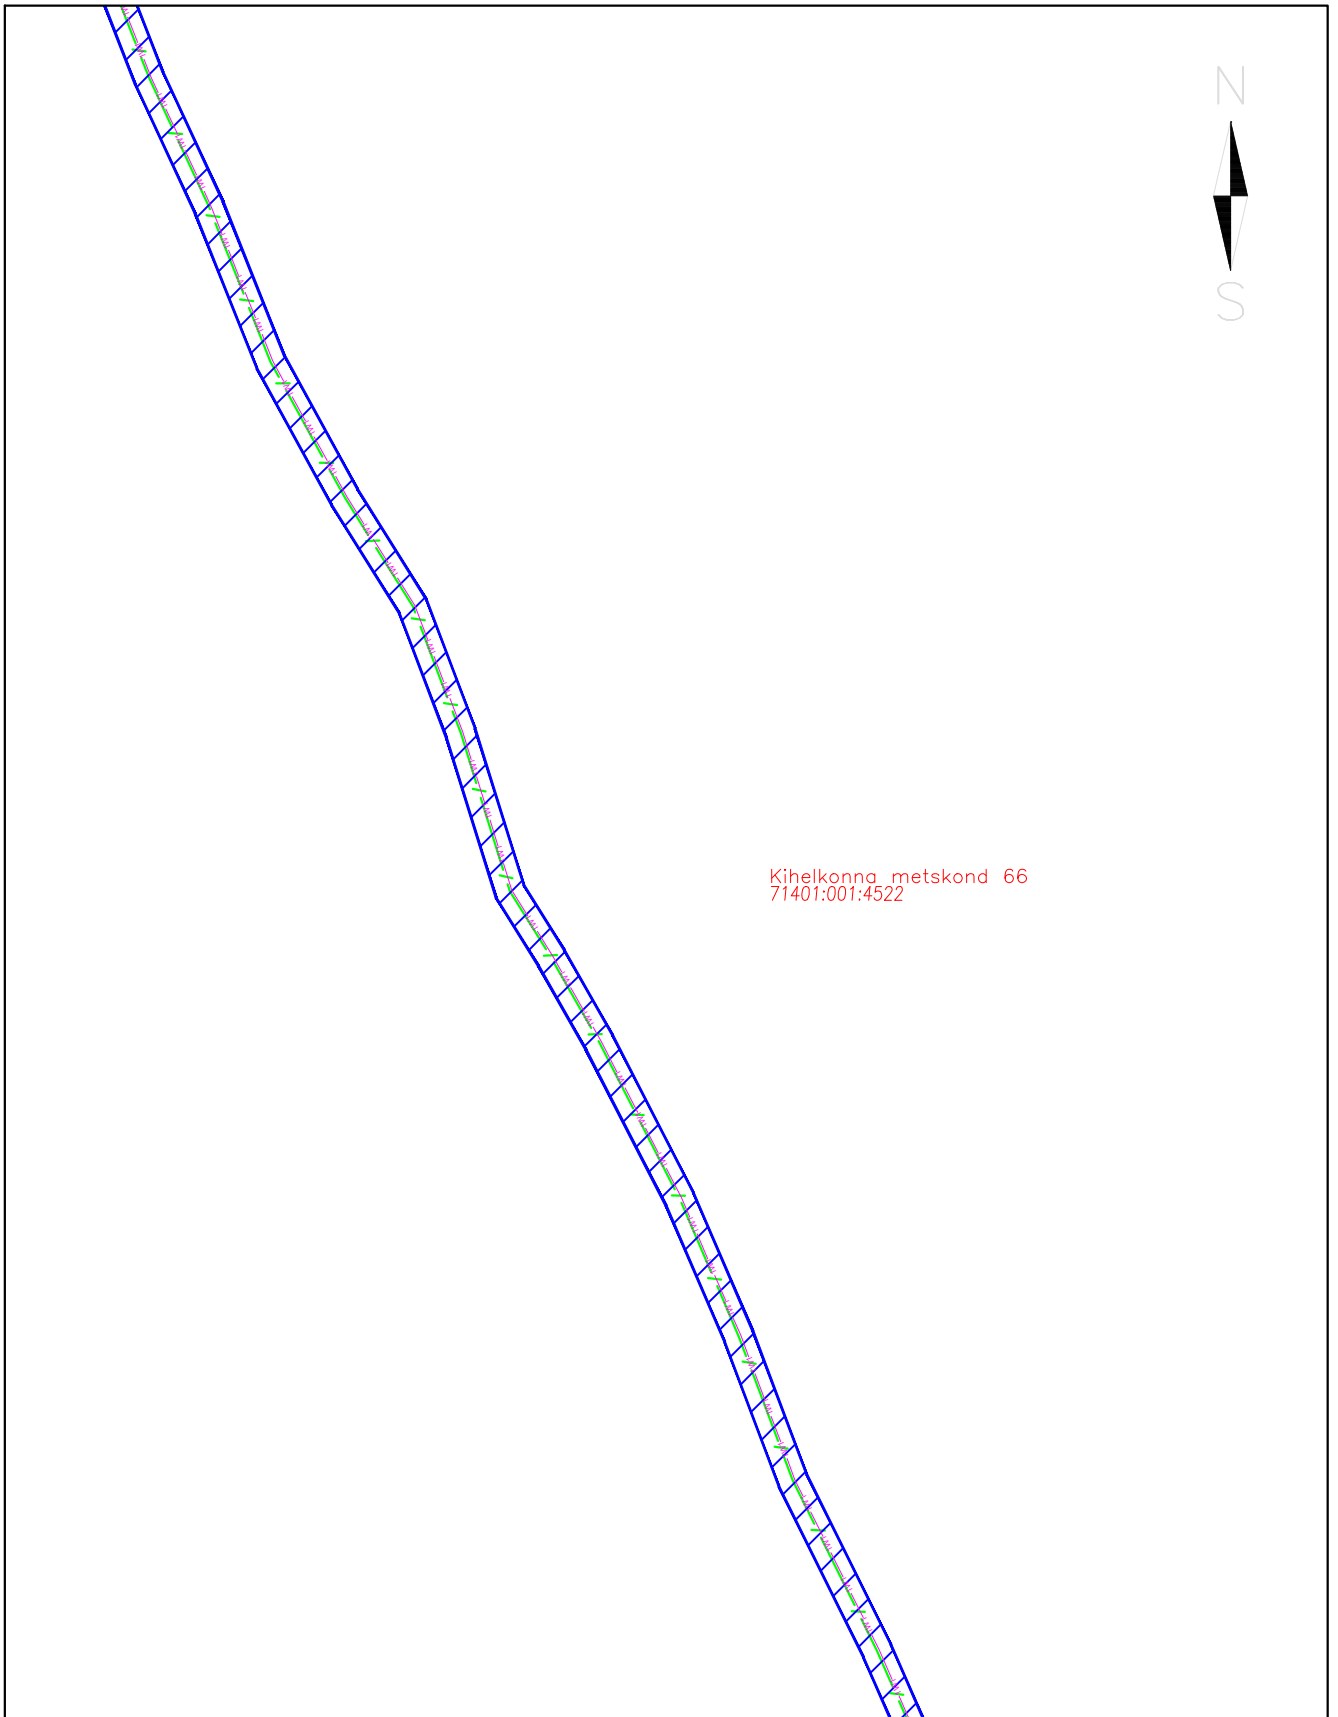

Mõõtkava: M 1:500

- Lepingu objektiks oleva katastriüksuse piir
- - - Katastriüksuste piirid
▨ Kasutusõiguse ala 1739 m² (PARI ID 1092855)

TINGMÄRGID:

- / — Projekteeritud sidekaabel (Riigi Infosüsteemi Amet)
⊖ Projekteeritud sidekaev
⊗ Radarimast teenindusalaga

Tööprojekt „677-25-1“

- 10kV — 10kV — 10kV — Projekteeritud MP kaabel


Isikliku kasutusõiguse seadmise ala plaan (Leht 4/8)

Saare maakond, Saaremaa vald, Varkja küla




Kihelkonna metskond 66

katastritunnus: 71401:001:4522

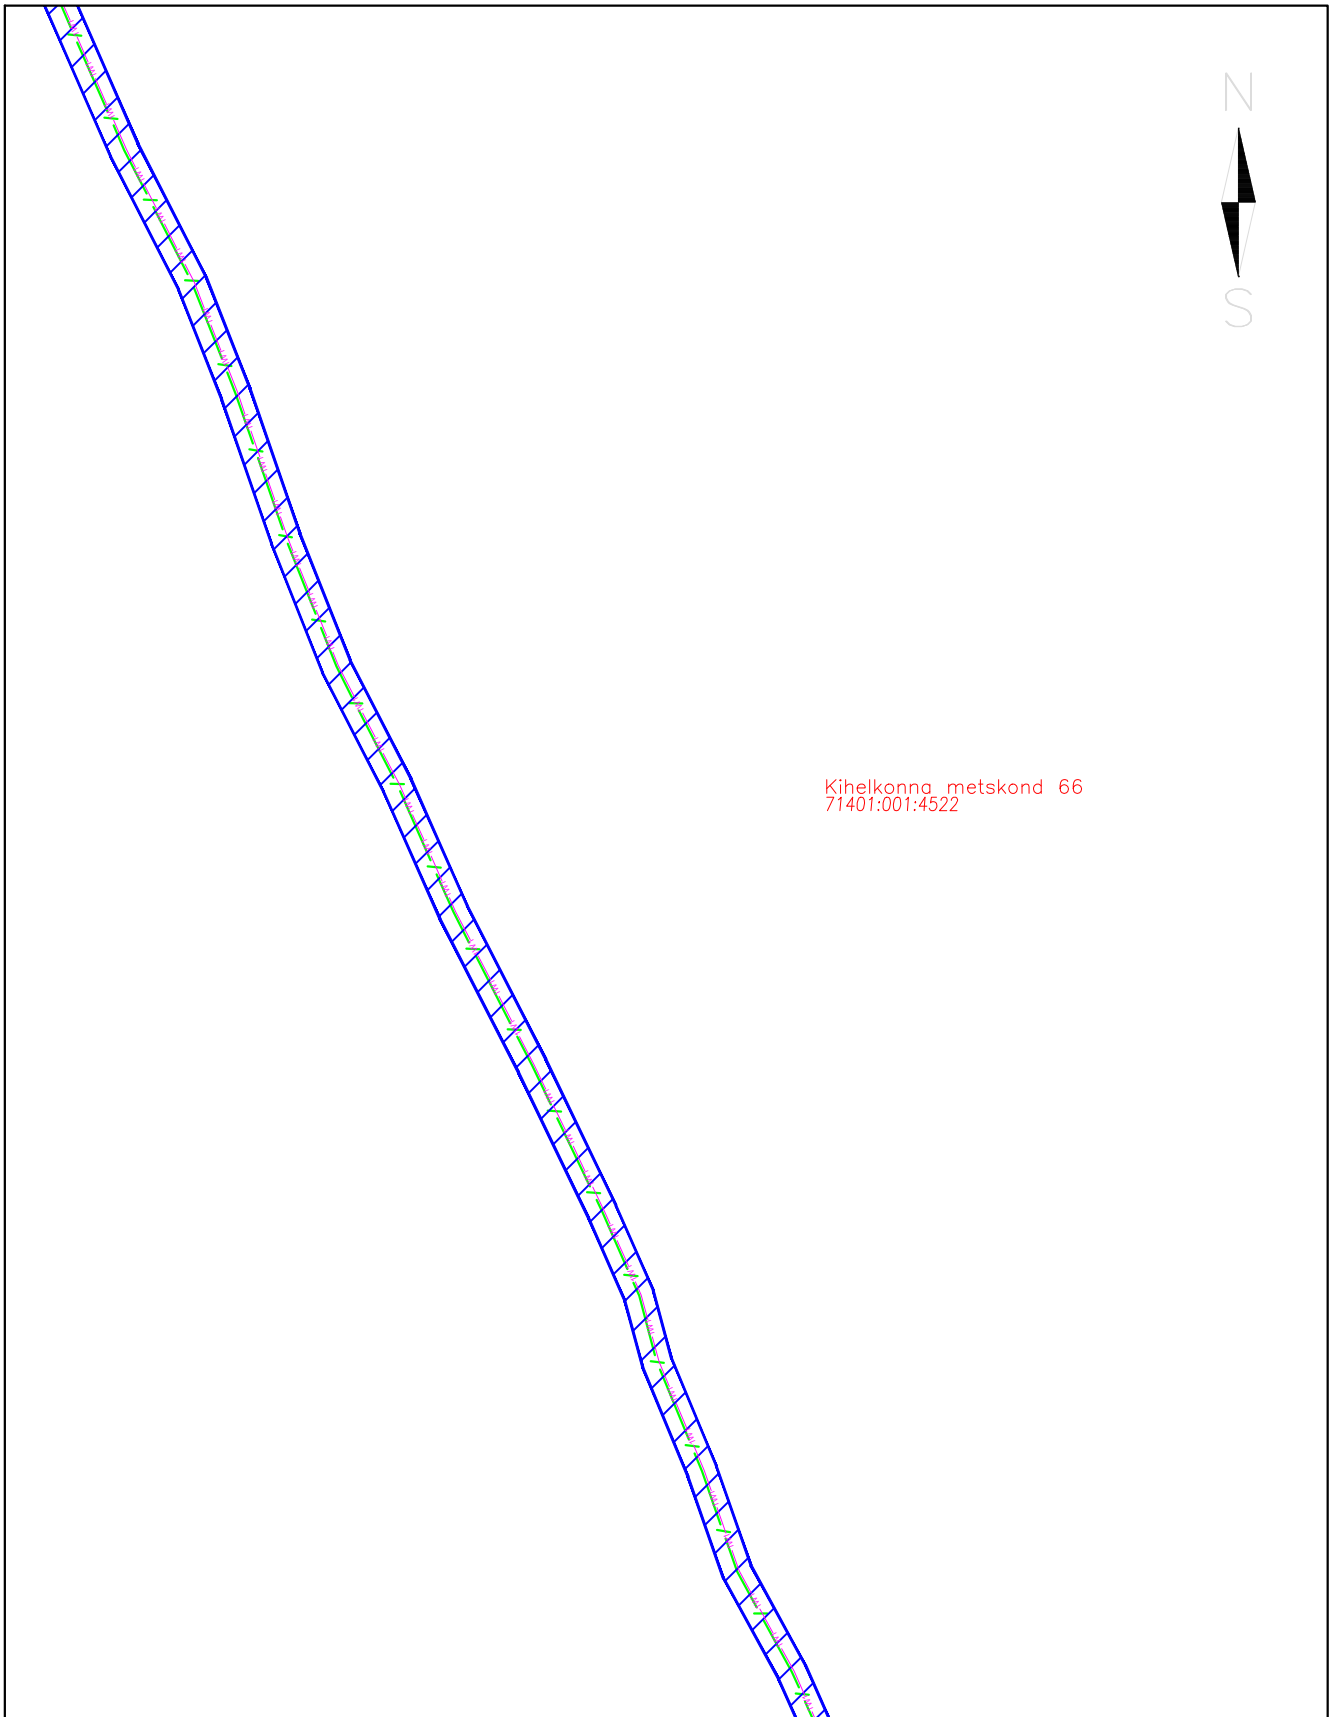

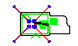
registriosa: 12460250



Mõõtkava: M 1:500

-  Lepingu objektiks oleva katastriüksuse piir
-  Katastriüksuste piirid
-  Kasutusõiguse ala 1739 m² (PARI ID 1092855)

TINGMÄRGID:

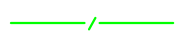-  Projekteeritud sidekaabel (Riigi Infosüsteemi Amet)
-  Projekteeritud sidekaev
-  Radarimast teenindusalaga

Tööprojekt „677-25-1“

-  Projekteeritud MP kaabel


Isikliku kasutusõiguse seadmise ala plaan (Leht 5/8)

Saare maakond, Saaremaa vald, Varkja küla




Kihelkonna metskond 66

katastritunnus: 71401:001:4522

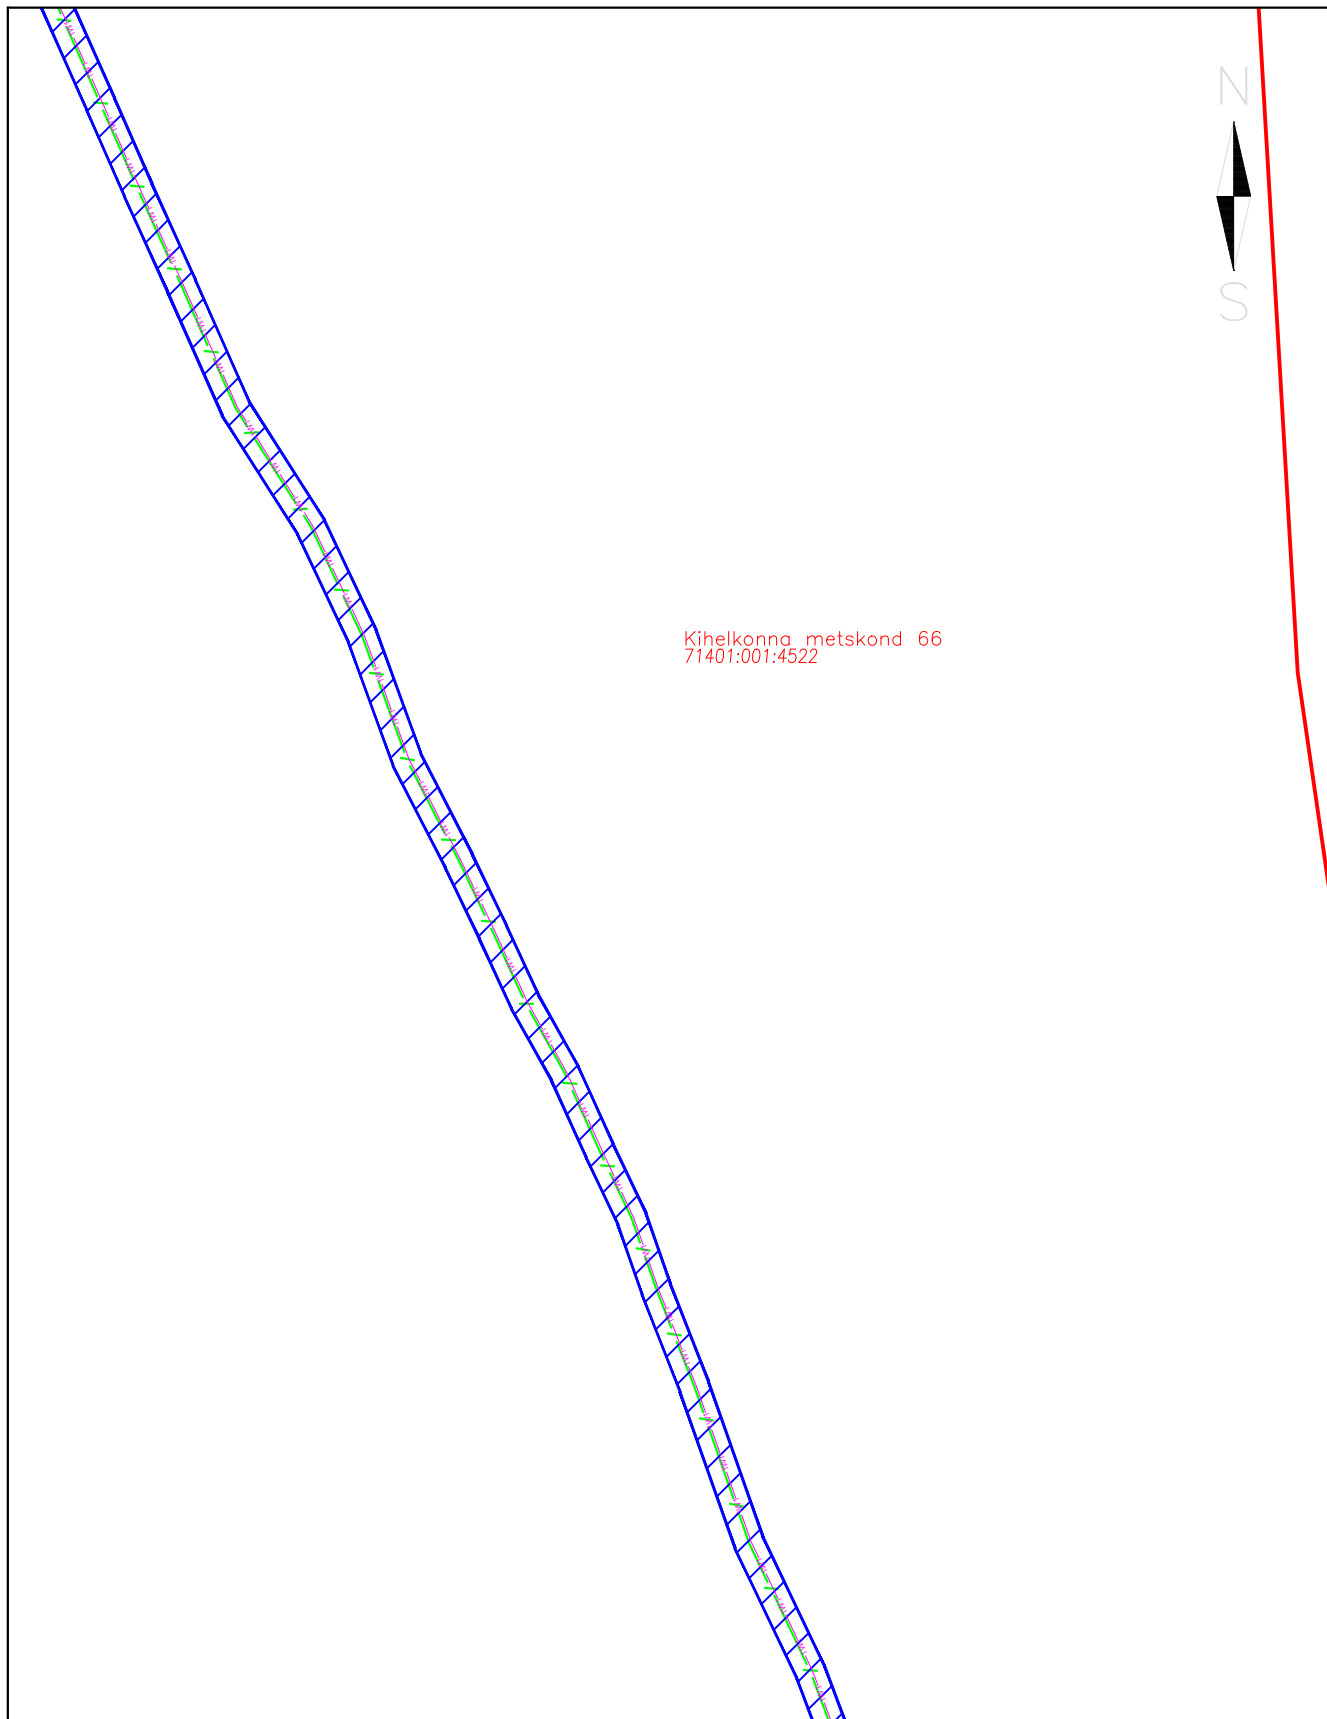


registriosa: 12460250



Mõõtkava: M 1:500

-  Lepingu objektiks oleva katastriüksuse piir
-  Katastriüksuste piirid
-  Kasutusõiguse ala 1739 m² (PARI ID 1092855)

TINGMÄRGID:

-  Projekteeritud sidekaabel (Riigi Infosüsteemi Amet)
-  Projekteeritud sidekaev
-  Radarimast teenindusalaga

Tööprojekt „677-25-1“

-  Projekteeritud MP kaabel


Isikliku kasutusõiguse seadmise ala plaan (Leht 6/8)

Saare maakond, Saaremaa vald, Varkja küla

Kihelkonna metskond 66

katastritunnus: 71401:001:4522

registriosa: 12460250

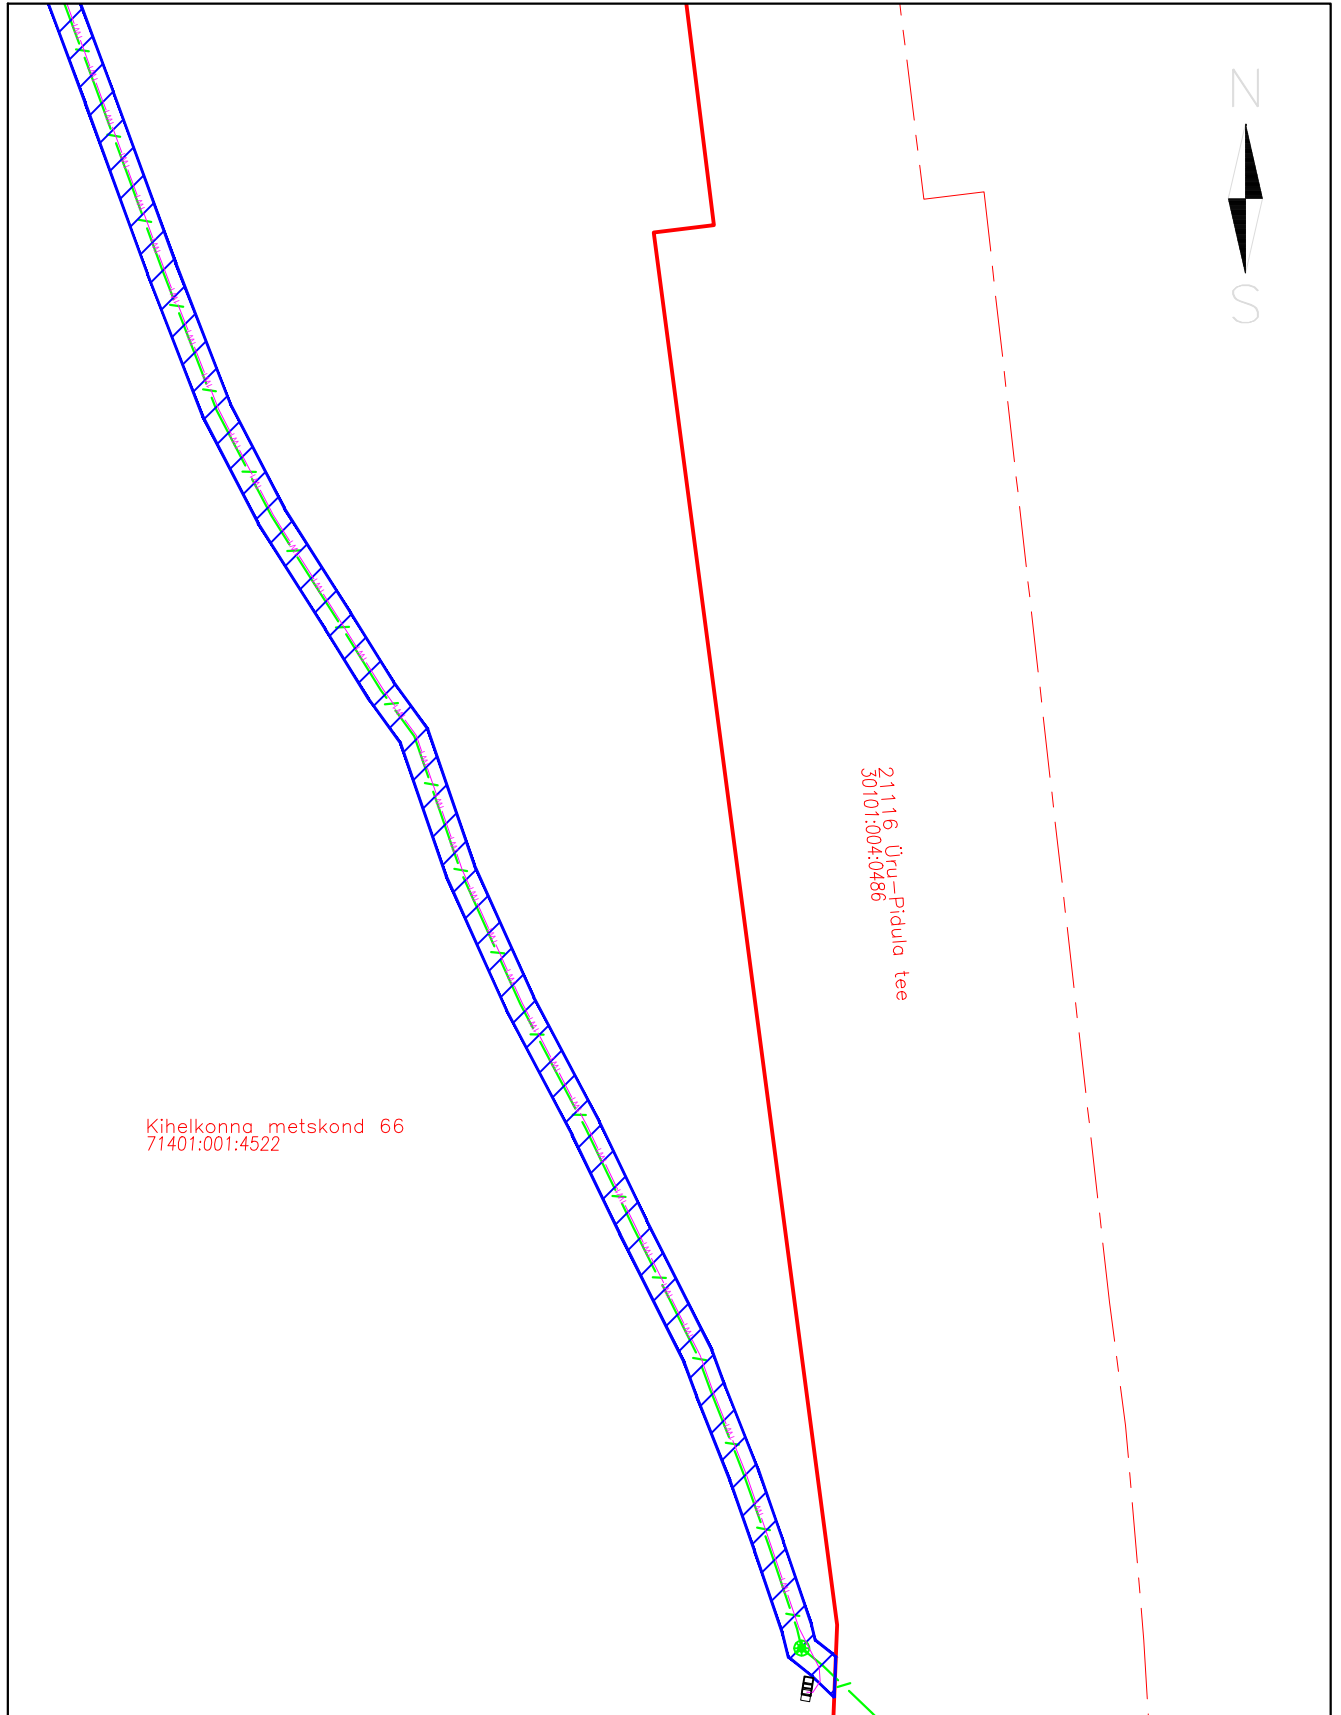

Mõõtkava: M 1:500

- Lepingu objektiks oleva katastriüksuse piir
- Katastriüksuste piirid
- Kasutusõiguse ala 1739 m² (PARI ID 1092855)

TINGMÄRGID:

- Projekteeritud sidekaabel (Riigi Infosüsteemi Amet)
- Projekteeritud sidekaev
- Radarimast teenindusalaga

Tööprojekt „677-25-1“

- Projekteeritud MP kaabel


Isikliku kasutusõiguse seadmise ala plaan (Leht 7/8)

Saare maakond, Saaremaa vald, Varkja küla




Kihelkonna metskond 66

katastritunnus: 71401:001:4522

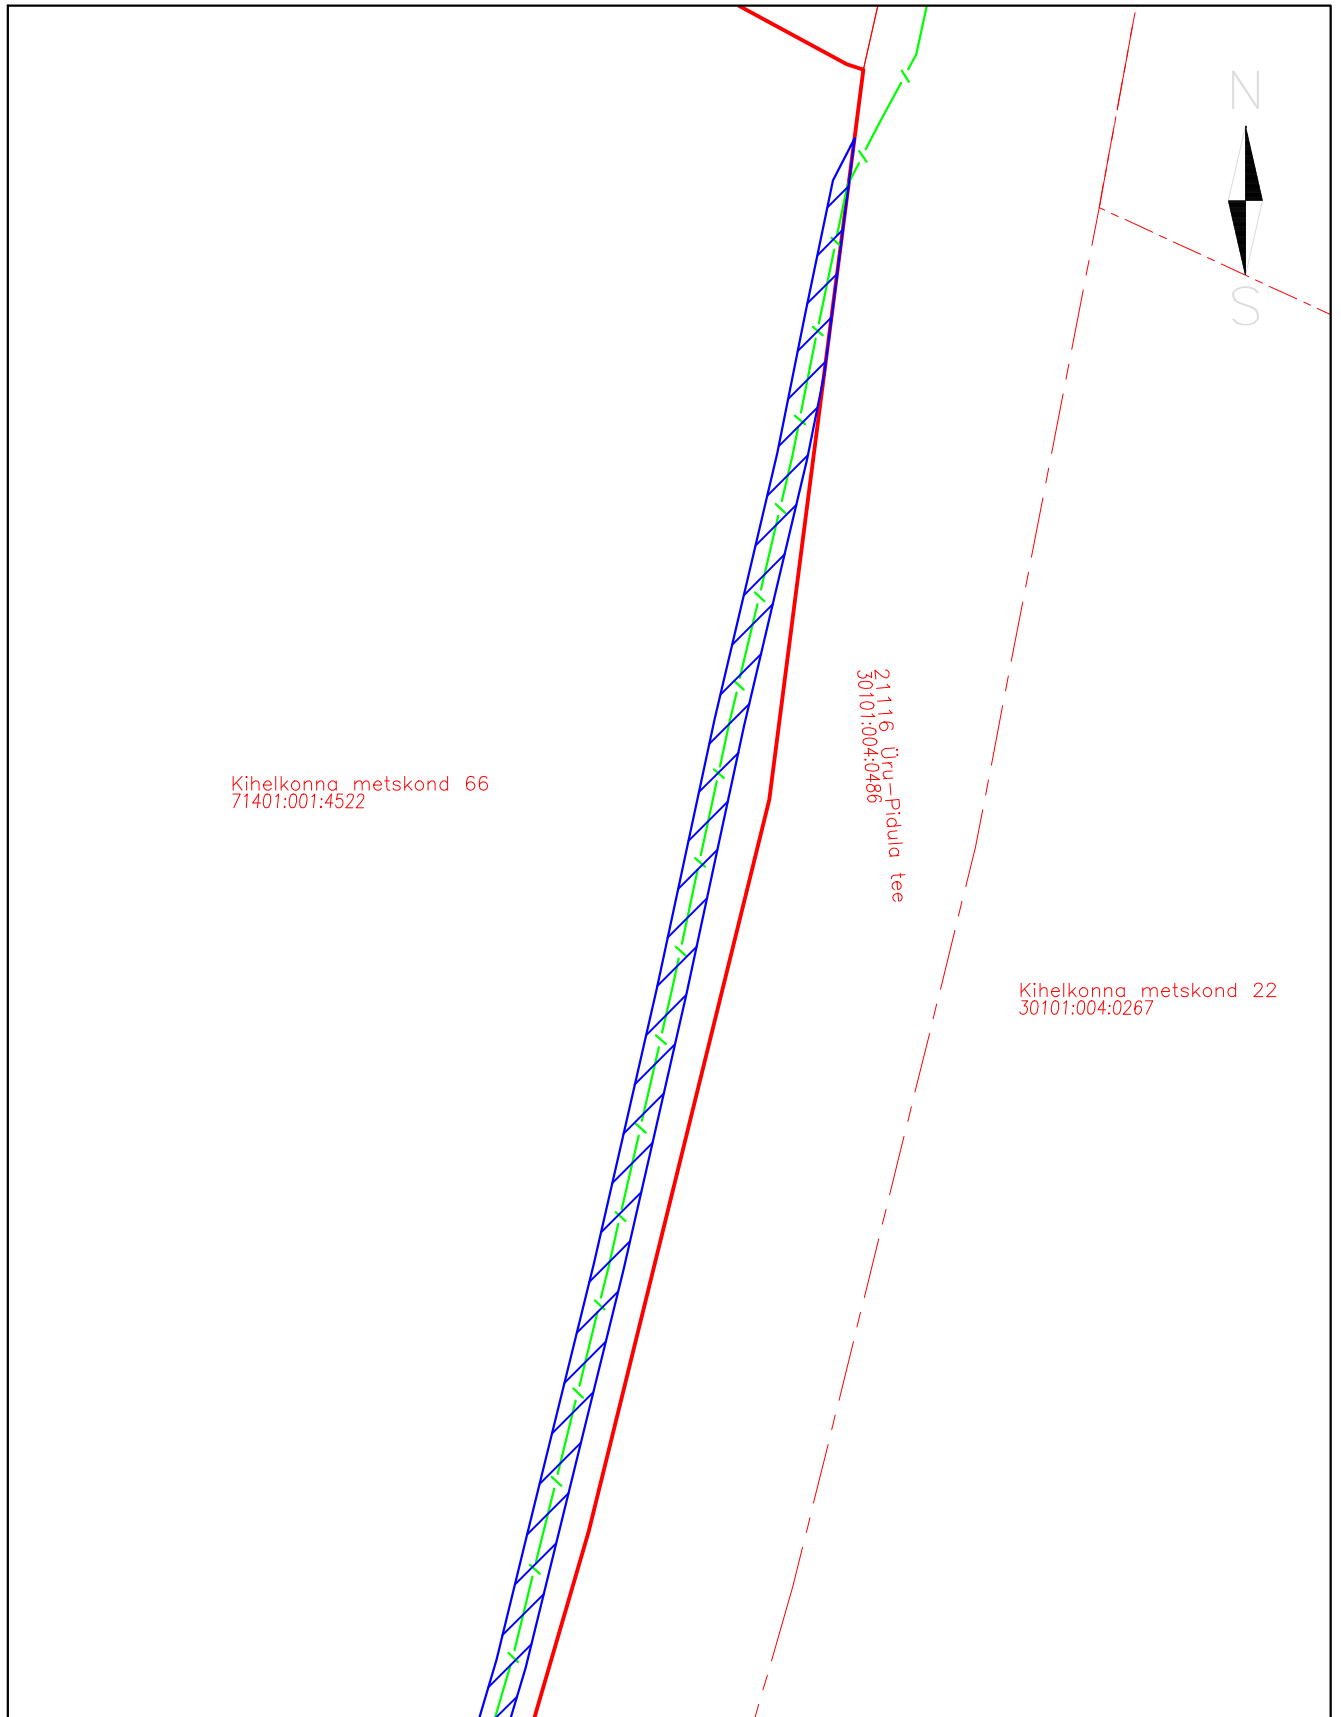


registriosa: 12460250



Mõõtkava: M 1:500

-  Lepingu objektiks oleva katastriüksuse piir
-  Katastriüksuste piirid
-  Kasutusõiguse ala 1739 m² (PARI ID 1092855)

TINGMÄRGID:

-  Projekteeritud sidekaabel (Riigi Infosüsteemi Amet)
-  Projekteeritud sidekaev
-  Radarimast teenindusalaga

Tööprojekt „677-25-1“

-  Projekteeritud MP kaabel


Isikliku kasutusõiguse seadmise ala plaan (Leht 8/8)

Saare maakond, Saaremaa vald, Varkja küla

Kihelkonna metskond 66

katastritunnus: 71401:001:4522

registriosa: 12460250

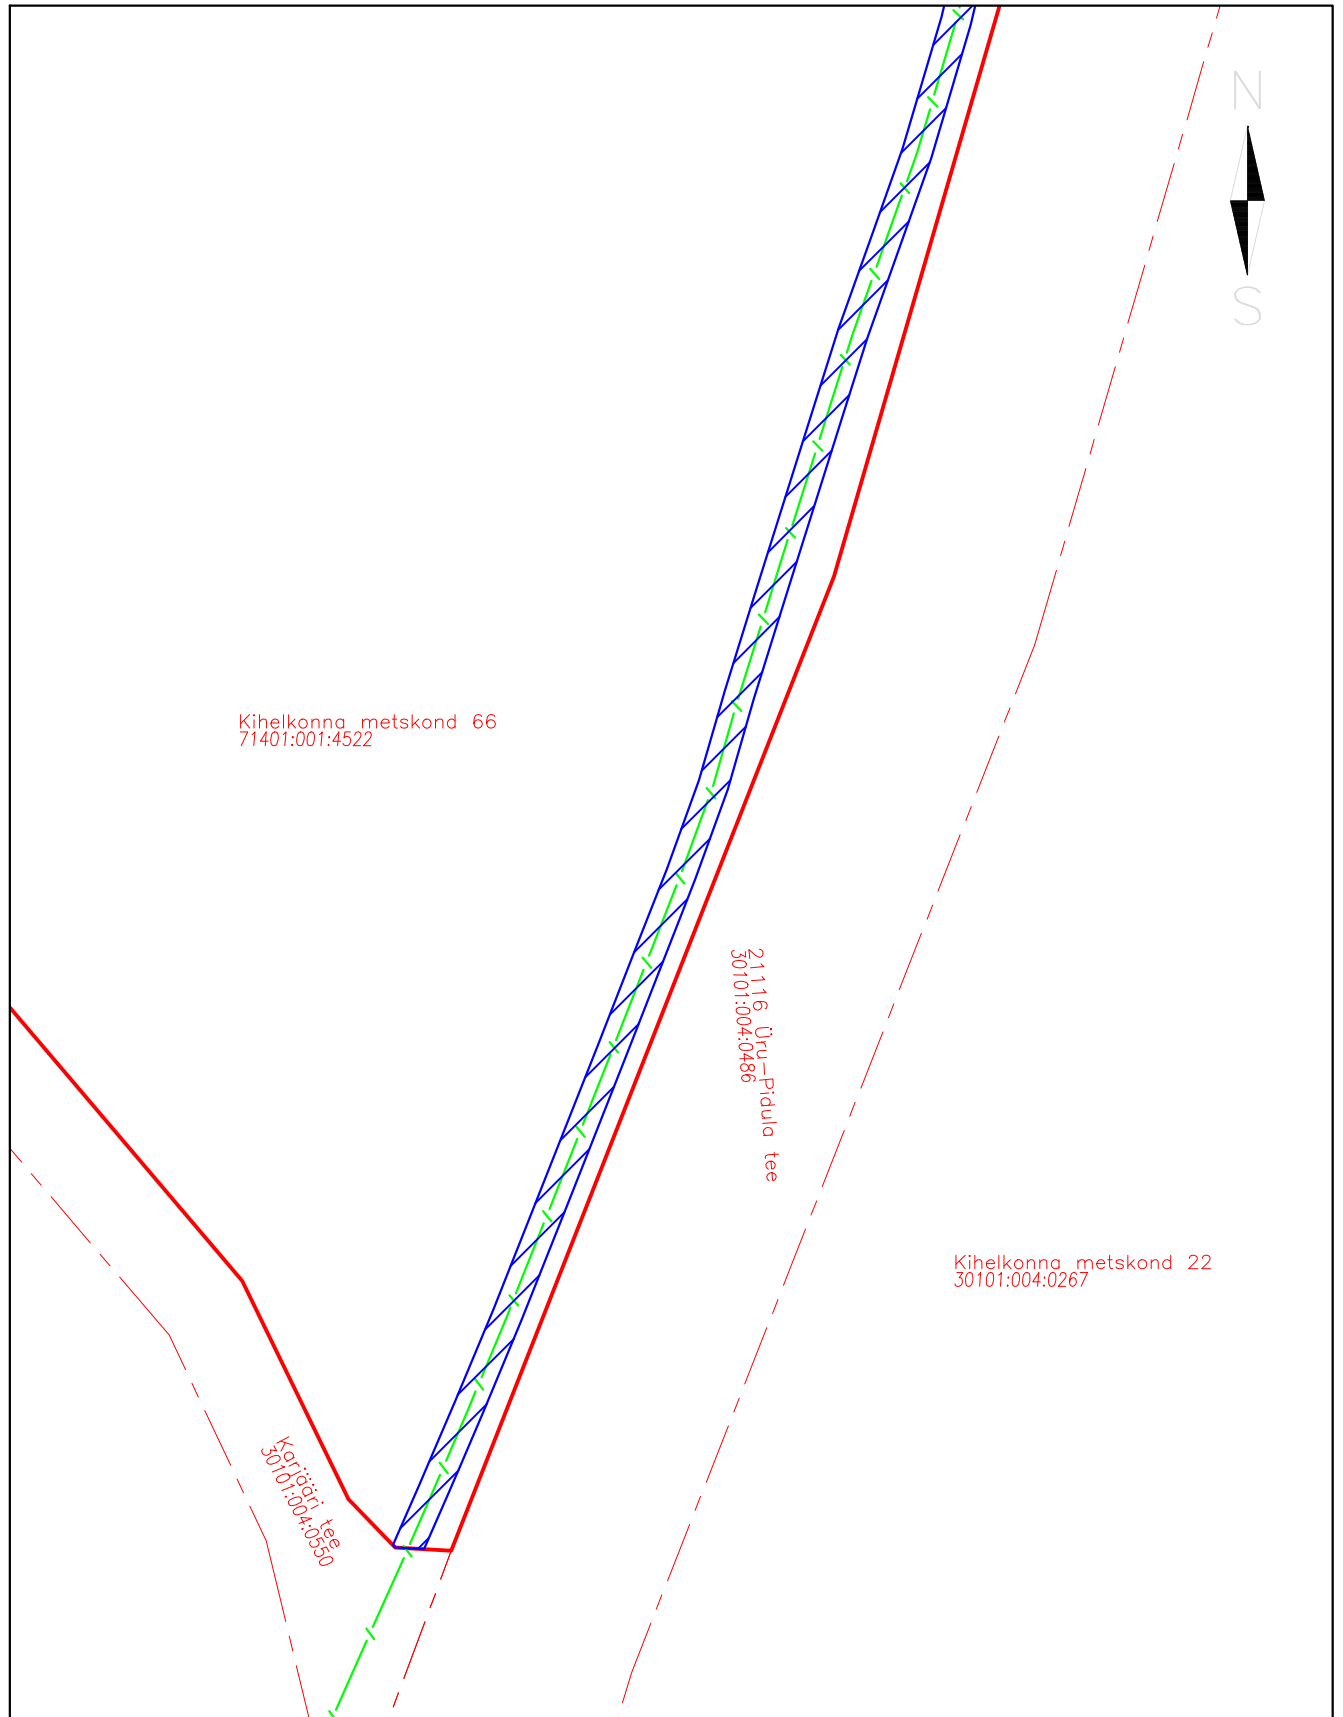

Mõõtkava: M 1:500

TINGMÄRGID:

- Lepingu objektiks oleva katastriüksuse piir
- Katastriüksuste piirid
- Kasutusõiguse ala 1739 m² (PARI ID 1092855)

- Projekteeritud sidekaabel (Riigi Infosüsteemi Amet)
- Projekteeritud sidekaev
- Radarimast teenindusalaga

Tööprojekt „677-25-1“

- Projekteeritud MP kaabel