
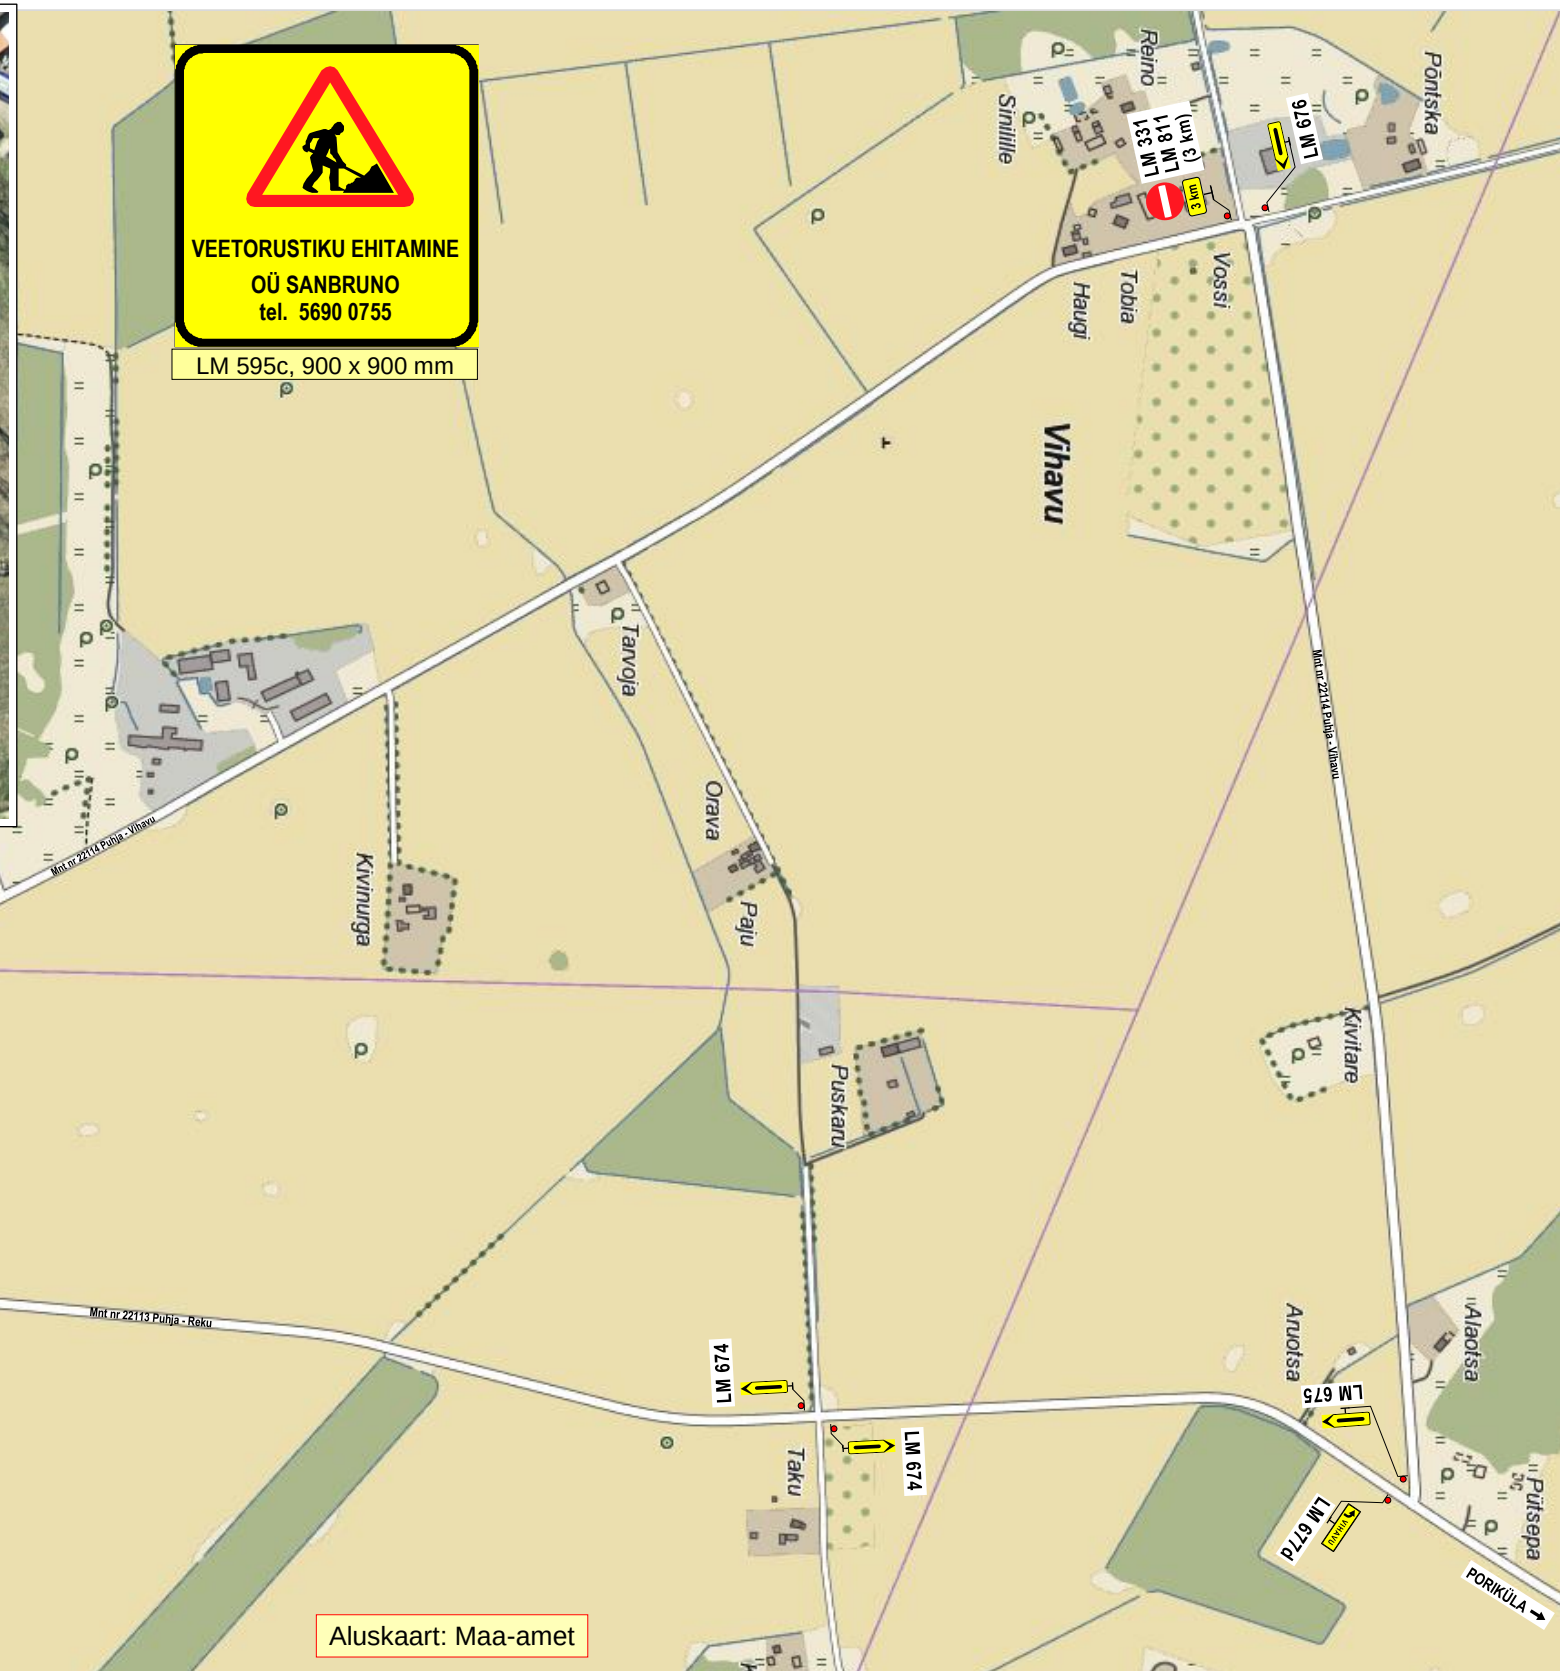


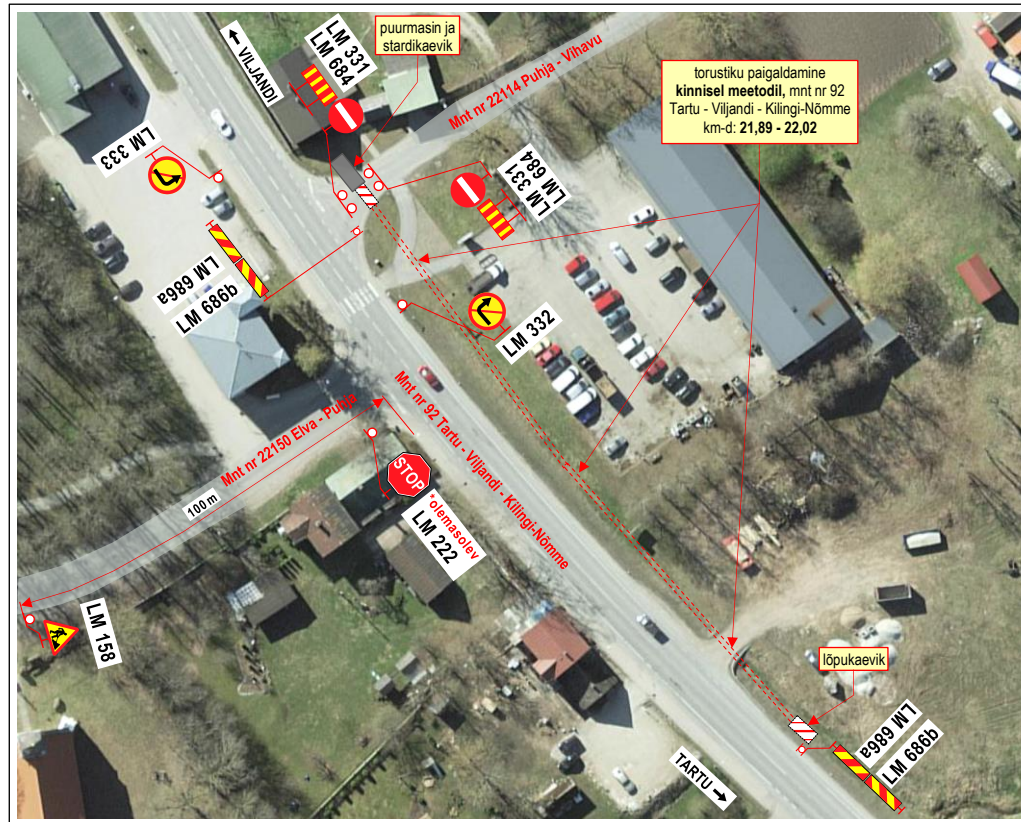

Märkused:

1. Teostatavad tööd: **vee- ja kanalisatsioonitorustiku ehitustööd kinnisel meetodil.**
2. Tööd teostatakse teekaitsevööndis, peamiselt väljaspool sõiduteed.
Lõpukaevik ja töödel kasutatavad ehitusmasinad asuvad väljaspool sõiduteed.
Stardikaevik asub mnt nr 22114 Puhja- Vihavu **sõidutee osal.**
3. Kasutada **II- suurusgrupi** liiklusmärke.
4. Liikluspiirangutest ja tööde teostamisest teavitada liiklusjuhtimiskeskust (e-post: tmc@transpordiamet.ee) või Transpordiametit **Tark Tee** liikluspiirangute iseteeninduskeskkonnas.
Teavitus saata **vähemalt 1 ööpäev** enne piirangu kehtestamist või tööde alustamist.
5. Joonisel toodud ajutiste liikluskorraldusvahendite paigaldamisel, liikluse korraldamisel ja tööde teostamisel lähtuda majandus- ja taristuministri 13.07.2018 määrusest nr 43 "Nõuded ajutisele liikluskorraldusele".

OÜ STOPP

Sepa 17 c, Tartu 51013
tel: 50 14 029
e-mail: stoppoy@gmail.com
MTR nr: **ELK000059**
vastutav isik: Sulev Sannik
kutsetunnistus nr **180686**



LIIKLUSKORRALDUSE PROJEKT

Tööde teostamise koht:

mnt nr 92 Tartu - Viljandi - Kilingi-Nõmme km-d 21,89 - 22,02,
Puhja alevik, Elva vald, Tartu maakond.

Koostas: M. Loost

Töid teostab:	SANBRUNO OÜ Energia tn 5, Põlva, 63308 Põlva maakond
----------------------	--

Tööde algus:	.24.a.	Tööde lõpp:	.24.a.
---------------------	--------	--------------------	--------

Ohutute liiklustingimuste tagamise eest tööpiirkonnas vastutab:	JANARI MÄNDLA
---	----------------------

tel: + 372 56 900 755	kuup:	allkiri:
------------------------------	--------------	-----------------