



Isikliku kasutusõiguse ala plaan  
Häädemeeste vald, Häädemeeste alevik, 4 Tallinn-Pärnu-Ikla tee, tunnus  
21401:001:0283 reg.osa nr 22774550  
M 1:1000

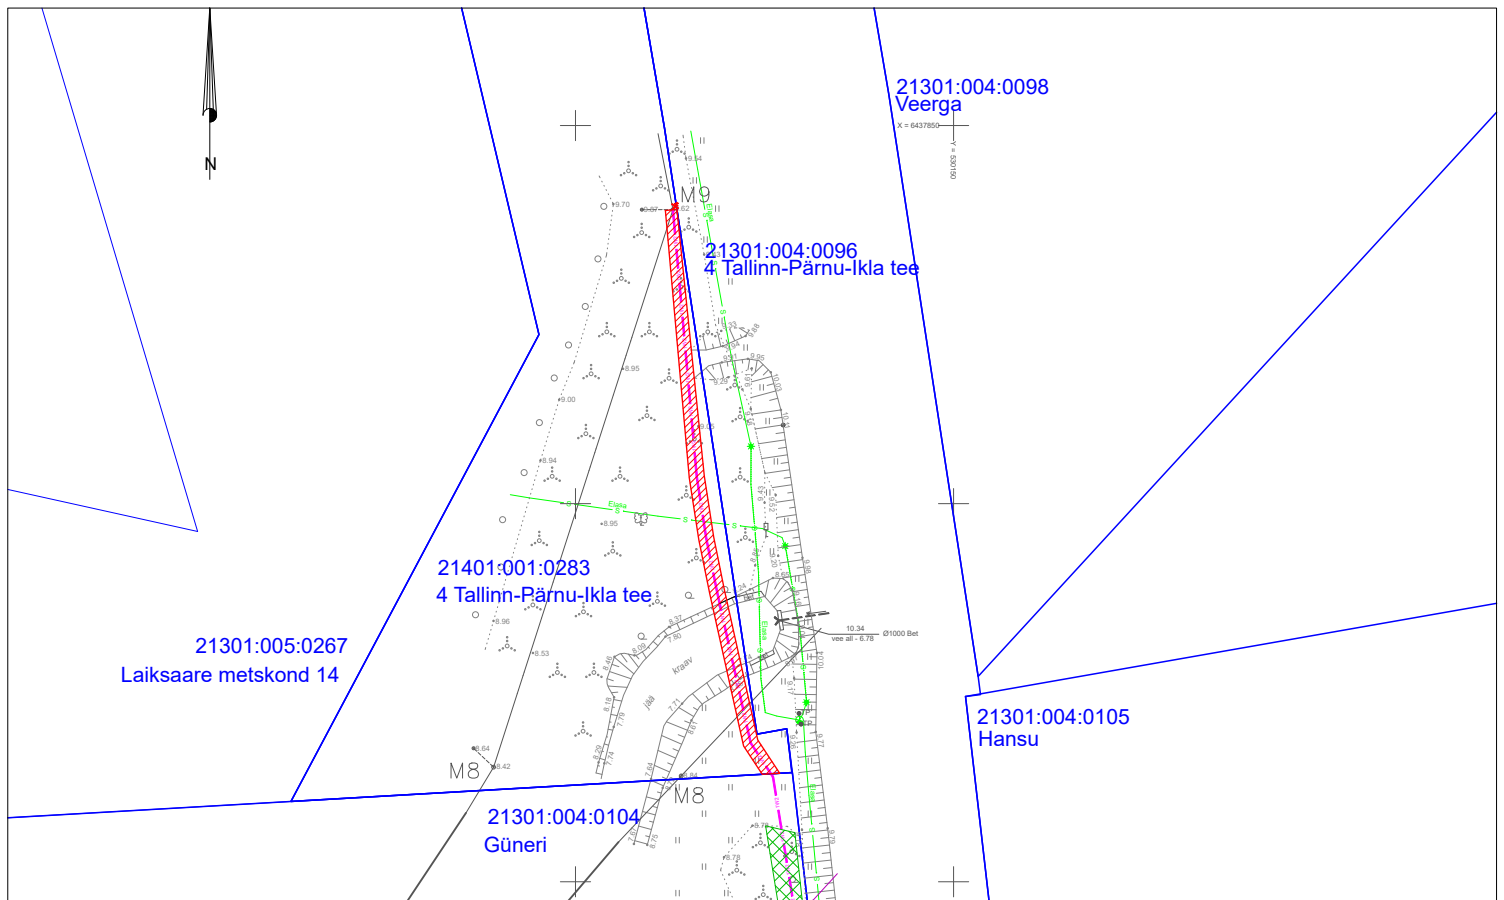

- Katastriüksuse piir
-  Kasutusõiguse ala ca 144 m<sup>2</sup>
- 1W2 — 1W2 — 1W2 — Projekteeritud 15kV maakaabelliin