


Tingmärke projekteeritud:

- Demonteeritav 15 kV õhuliin
- 15 kV maakaabelliin torus
- Maakaabelliin torus kinnisel läbindamisel
- 15 kV masti tõmmits
- Võsa eemaldus

Tingmärke olemasolevad:


- Katastriüksuse piir
- 35 kV õhuliin
- 15 kV maakaabel
- 15 kV õhuliin
- Sidetrass
- Drenaaž

KAABLI PAIGALDUS
KAITSETORUGA KAEVISES

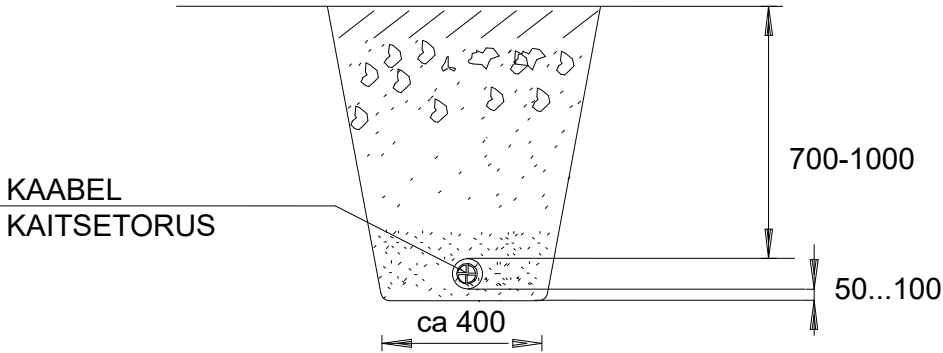

Märkus: Kindlustamaks järelevalvet tehtavate tööde üle maaparandussüsteemi maa-alal, teatada 3 tööpäeva enne tööde algust Põllumajandus- ja Toiduameti Pärnu keskusele (parnump@pta.agri.ee) objekti asukoht, tööde alustamise aeg ning tööde teostaja kontaktisik.

Märkus: Dreen parandada seletuskirjas peatükk 3 kirjeldatud viisil.

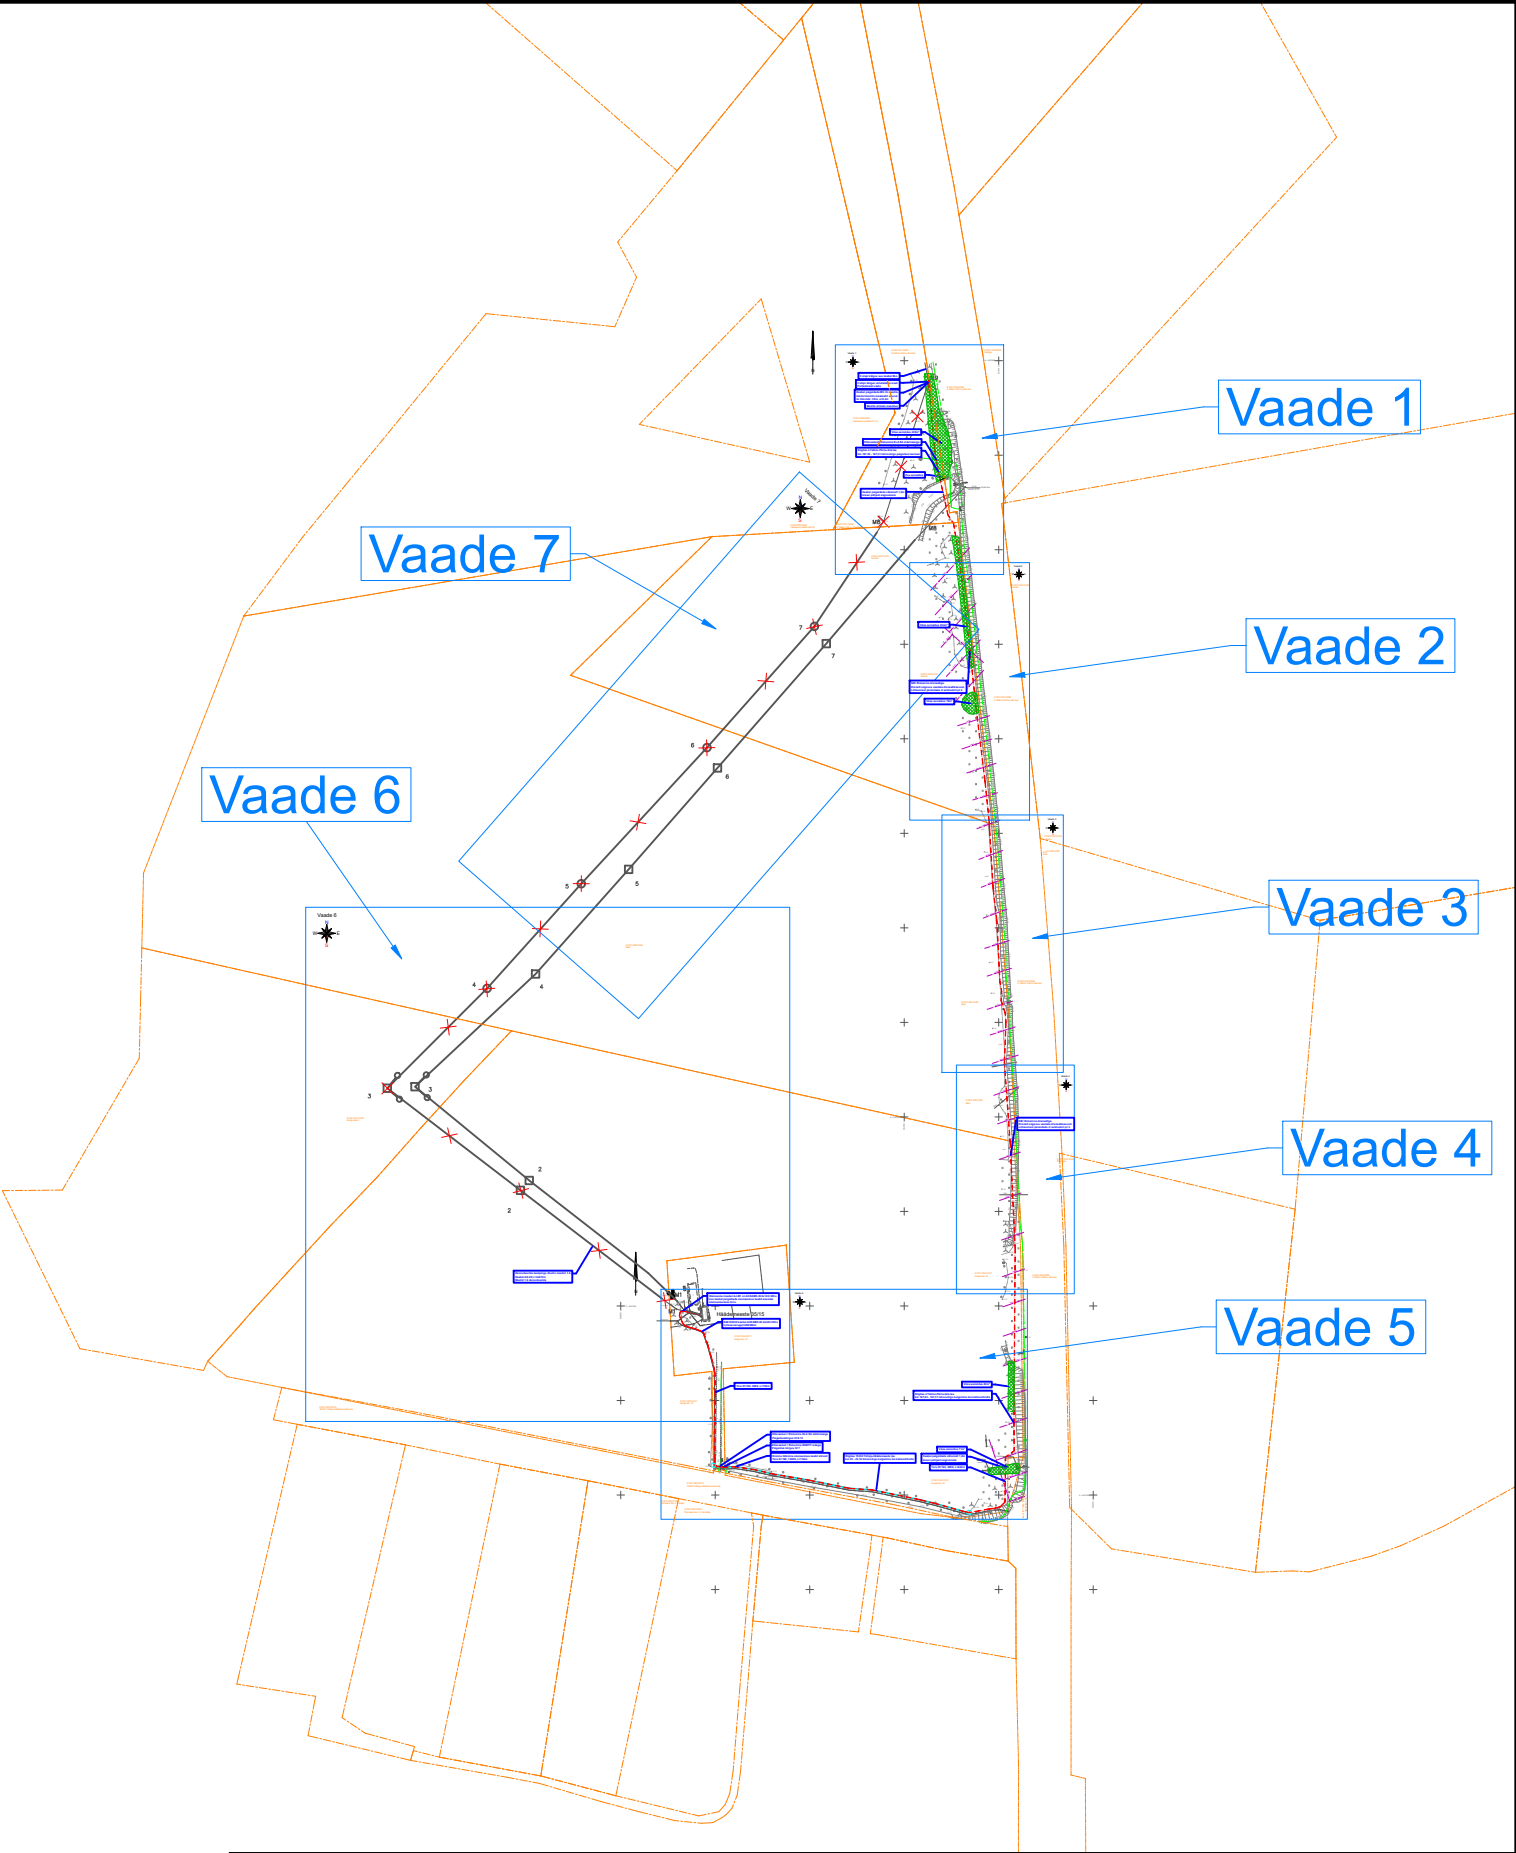

Projekt				Tellija			
Häädemeeste-Metsaküla investeering I etapp, Häädemeeste vald, Pärnu maakond				Elektrilevi OÜ			
Joonis				Joonise nr			
Asendiplaani üldvaade				IP6710-1			
Projekteeris	J.Hövel			53051974	Möötkava	M 1:4000	
Kontrollis					Stadium	Tööprojekt	
					Keel	Leht	Lehti
					EST	1	5