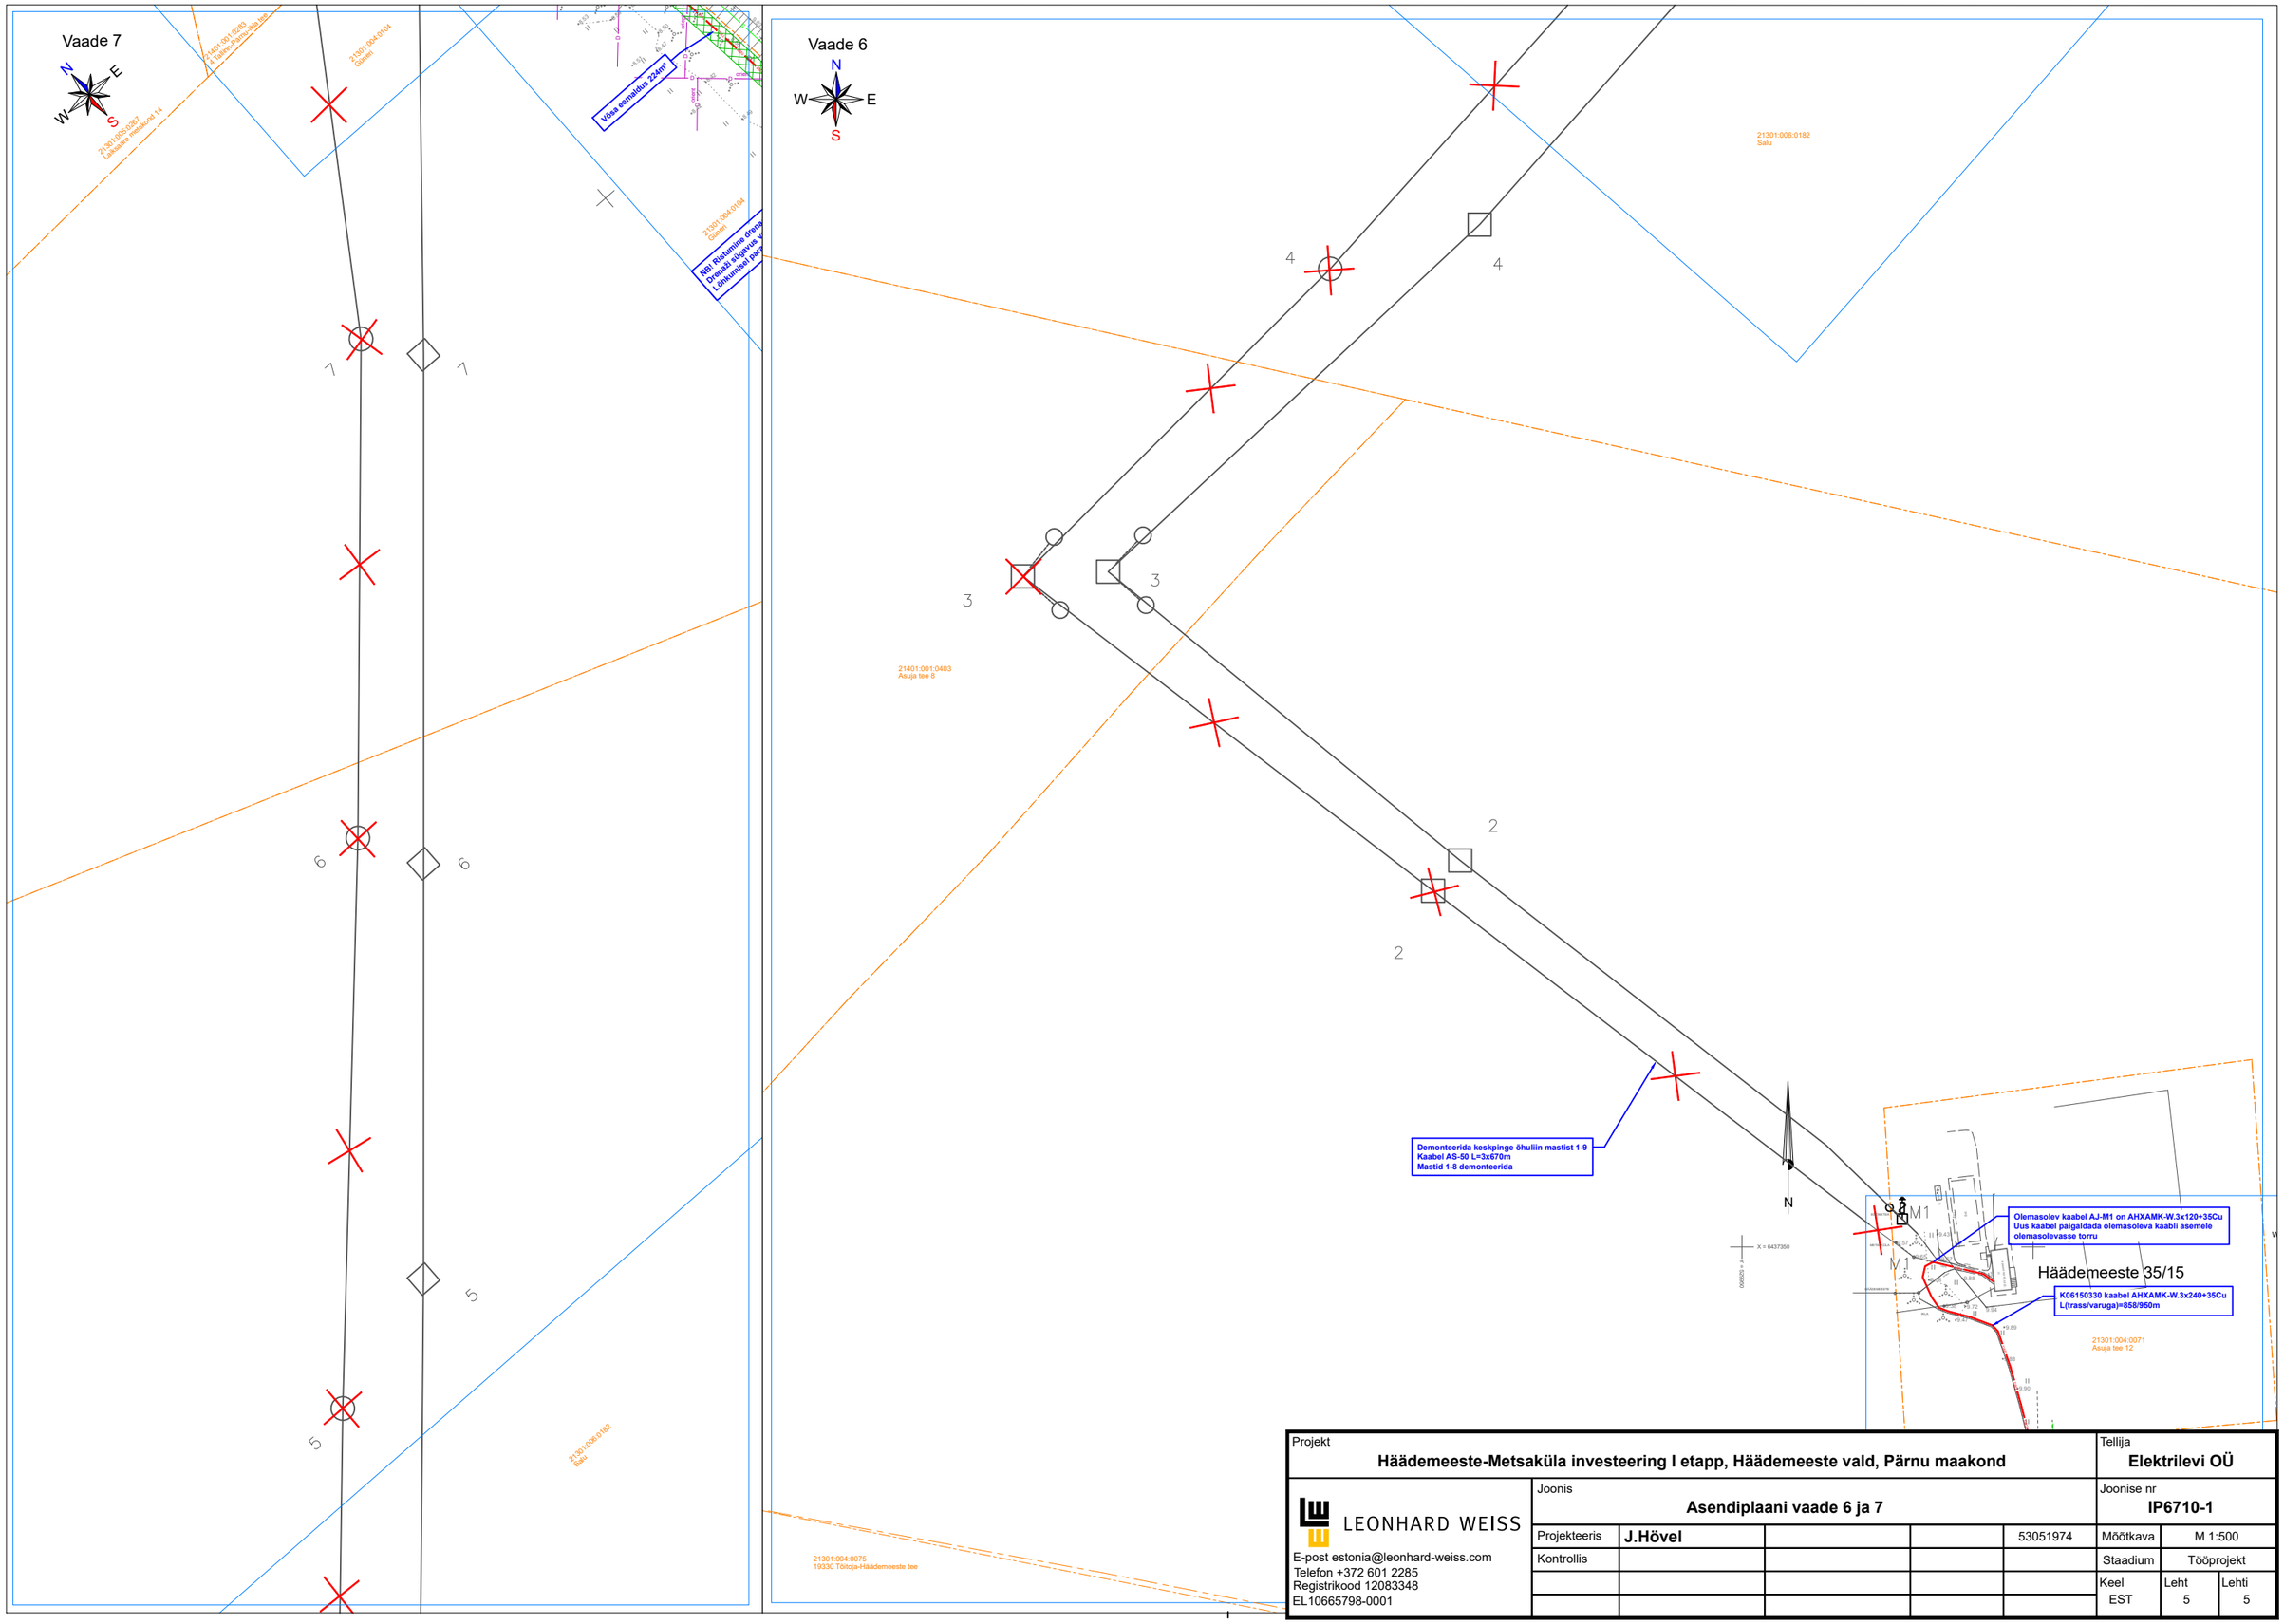

Projekt **Häädemeeste-Metsaküla investeering I etapp, Häädemeeste vald, Pärnu maakond**						Tellija **Elektrilevi OÜ**	
LEONHARD WEISS E-post estonia@leonhard-weiss.com Telefon +372 601 2285 Registrikood 12083348 EL10665798-0001	Joonis **Asendiplaani vaade 6 ja 7**					Joonise nr **IP6710-1**	
	Projekteeris	**J.Hövel**			53051974	Mõõtkava	M 1:500
	Kontrollis					Staadium	Tööprojekt
						Keel EST	Leht 5 / Lehti 5