
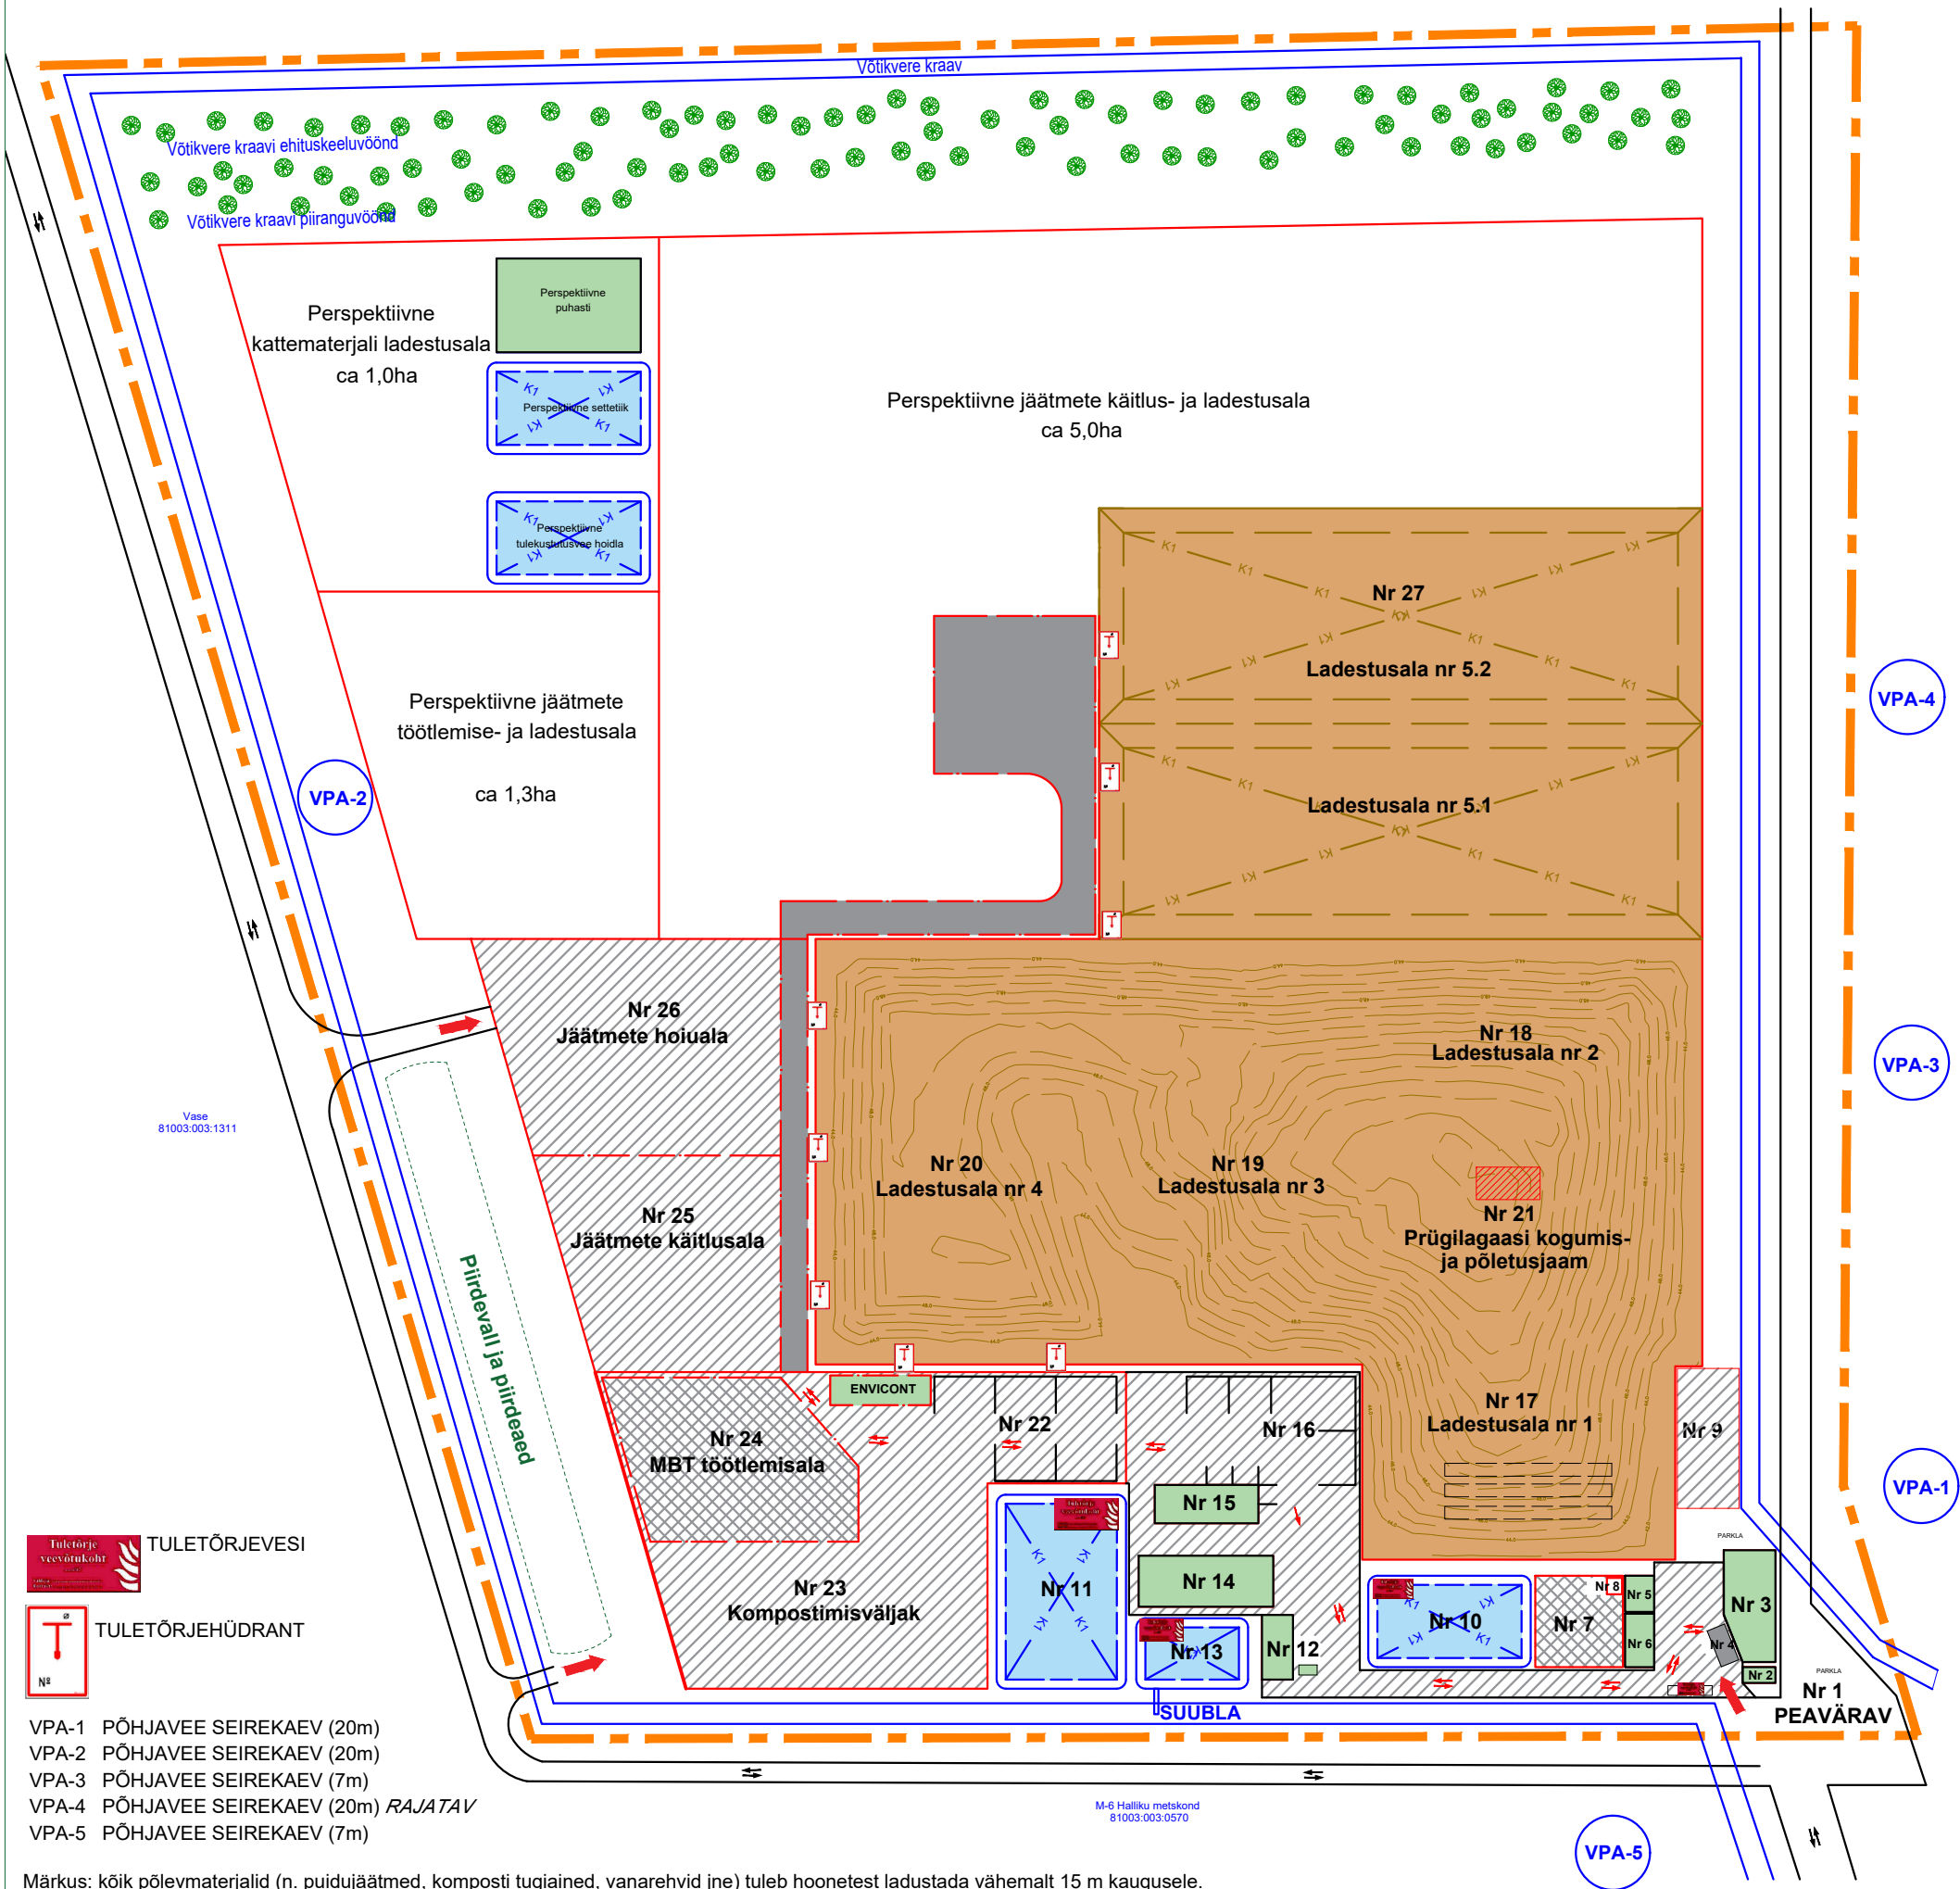


TORMA PRÜGILA ÜLDPLAAN

M-6 Halliku metskond
81003.003.0570

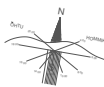

- VPA-1 PÕHJAVEE SEIREKAEV (20m)
VPA-2 PÕHJAVEE SEIREKAEV (20m)
VPA-3 PÕHJAVEE SEIREKAEV (7m)
VPA-4 PÕHJAVEE SEIREKAEV (20m) RAJATAV
VPA-5 PÕHJAVEE SEIREKAEV (7m)

Märkus: kõik põlevmaterjalid (n. puidujäätmed, komposti tugiained, vanarehvid jne) tuleb hoonetest ladustada vähemalt 15 m kaugusele.

- Nr 1 - PEAVÄRAV JA PARKLA
Nr 2 - KAALUMAJA
Nr 3 - KONTOR
Nr 4 - AUTOKAAL
Nr 5 - GARAAŽ
Nr 6 - JÄÄTMEJAAM
* elektroonikajäätmed 40 m3
* ohtlikud jäätmed 20 m3
* segajäätmed 40 m3
* pakendijäätmed 10 m3
* eterniit 20 m3
Nr 7 - KONTEINERITE HOIUALA
Nr 8 - KÜTUSETANKLA
* diislikütus 5000 liitrit
Nr 9 - EHITUSMATERJALIDE HOIUALA
* liiv ja killustik 500 m3
Nr 10 - NÕRGVEE KOGUMISTIIG

- Nr 11 - NÕRGVEE KOGUMISTIIG
Nr 12 - NÕRGVEEPUHASTI (RO)
Nr 13 - HEITVEETIIG JA SUUBLA
Nr 14 - TEHNIKAHOONE
* liigitikogutud ohtlikud jäätmed 200 m3
Nr 15 - JÄÄTMEKÄITLUSHOONE JA TÖÖKODA
* liigitikogutud biojäätmed 200 m3
Nr 16 - JÄÄTMEDE TÖÖTLEMIS JA HOIUALA
* puidujäätmed 600 m3
* segaehitusjäätmed 400 m3
* olmejäätmed 400 m3
* suurjäätmed 100 m3
* klaasijäätmed 100 m3
* betooni-, tellise- jm jäätmed 100 m3
* liigitikogutud biojäätmed 100 m3
* kilejäätmed 200 m3
* plastijäätmed 100 m3
Nr 17 - LADESTUSALA Nr 1

- Nr 18 - LADESTUSALA Nr 2
Nr 19 - LADESTUSALA Nr 3
Nr 20 - LADESTUSALA Nr 4
Nr 21 - PRÜGILAGAASI KOGUMISJAAM
Nr 22 - JÄÄTMEDE HOIUALA
* killustik (erinevad fraktsioonid) 900 m3
* tuhajäätmed 300 m3
* olmejäätmed 1500 m3
* vanarehvid 300 m3
* eterniit 300 m3
* kompost ja kasvumuld 300 m3
Nr 23 - KOMPOSTIMISVÄLJAK
* peenfraktsioonid (AT4 vähendamise) 4000 m3
* aia- ja haljastusjäätmed 2000 m3
* reoveesete 5000 m3
* liigitikogutud biojäätmed 1000 m3
* tugiained (põhk, tuhk, silo jne) 4000 m3

- Nr 24 - JÄÄTMEDE TÖÖTLEMISALA (MBT)
* segajäätmed töötlemisse 5000 m3
* töötlemise jäägid 3000 m3
* jäätmekütus (RDF) 2000 m3
Nr 25 - JÄÄTMEDE TÖÖTLEMISALA
* ehitusjäätmed 5000 m3
* puidujäätmed 1000 m3
Nr 26 - JÄÄTMEDE HOIUALA
* mineraalsed jäätmed 10000 m3
* ajutine hoiustamine (n. purustatud rehvid) 10000 m3
Nr 27 - LADESTUSALAD Nr 5.1 ja 5.2
Nr 28 - AUTODE ÜMBERPÖÖRDEALA

NIMETUS	TORMA PRÜGILA ÜLDPLAAN	
JOONISE SISU	Hoonete asukohad, jäätmete ja põlevmaterjalide ladustamine	
KÄITAJA	Amestop OÜ, tel. 372 776 4789, info@tormaprugila.ee	

