


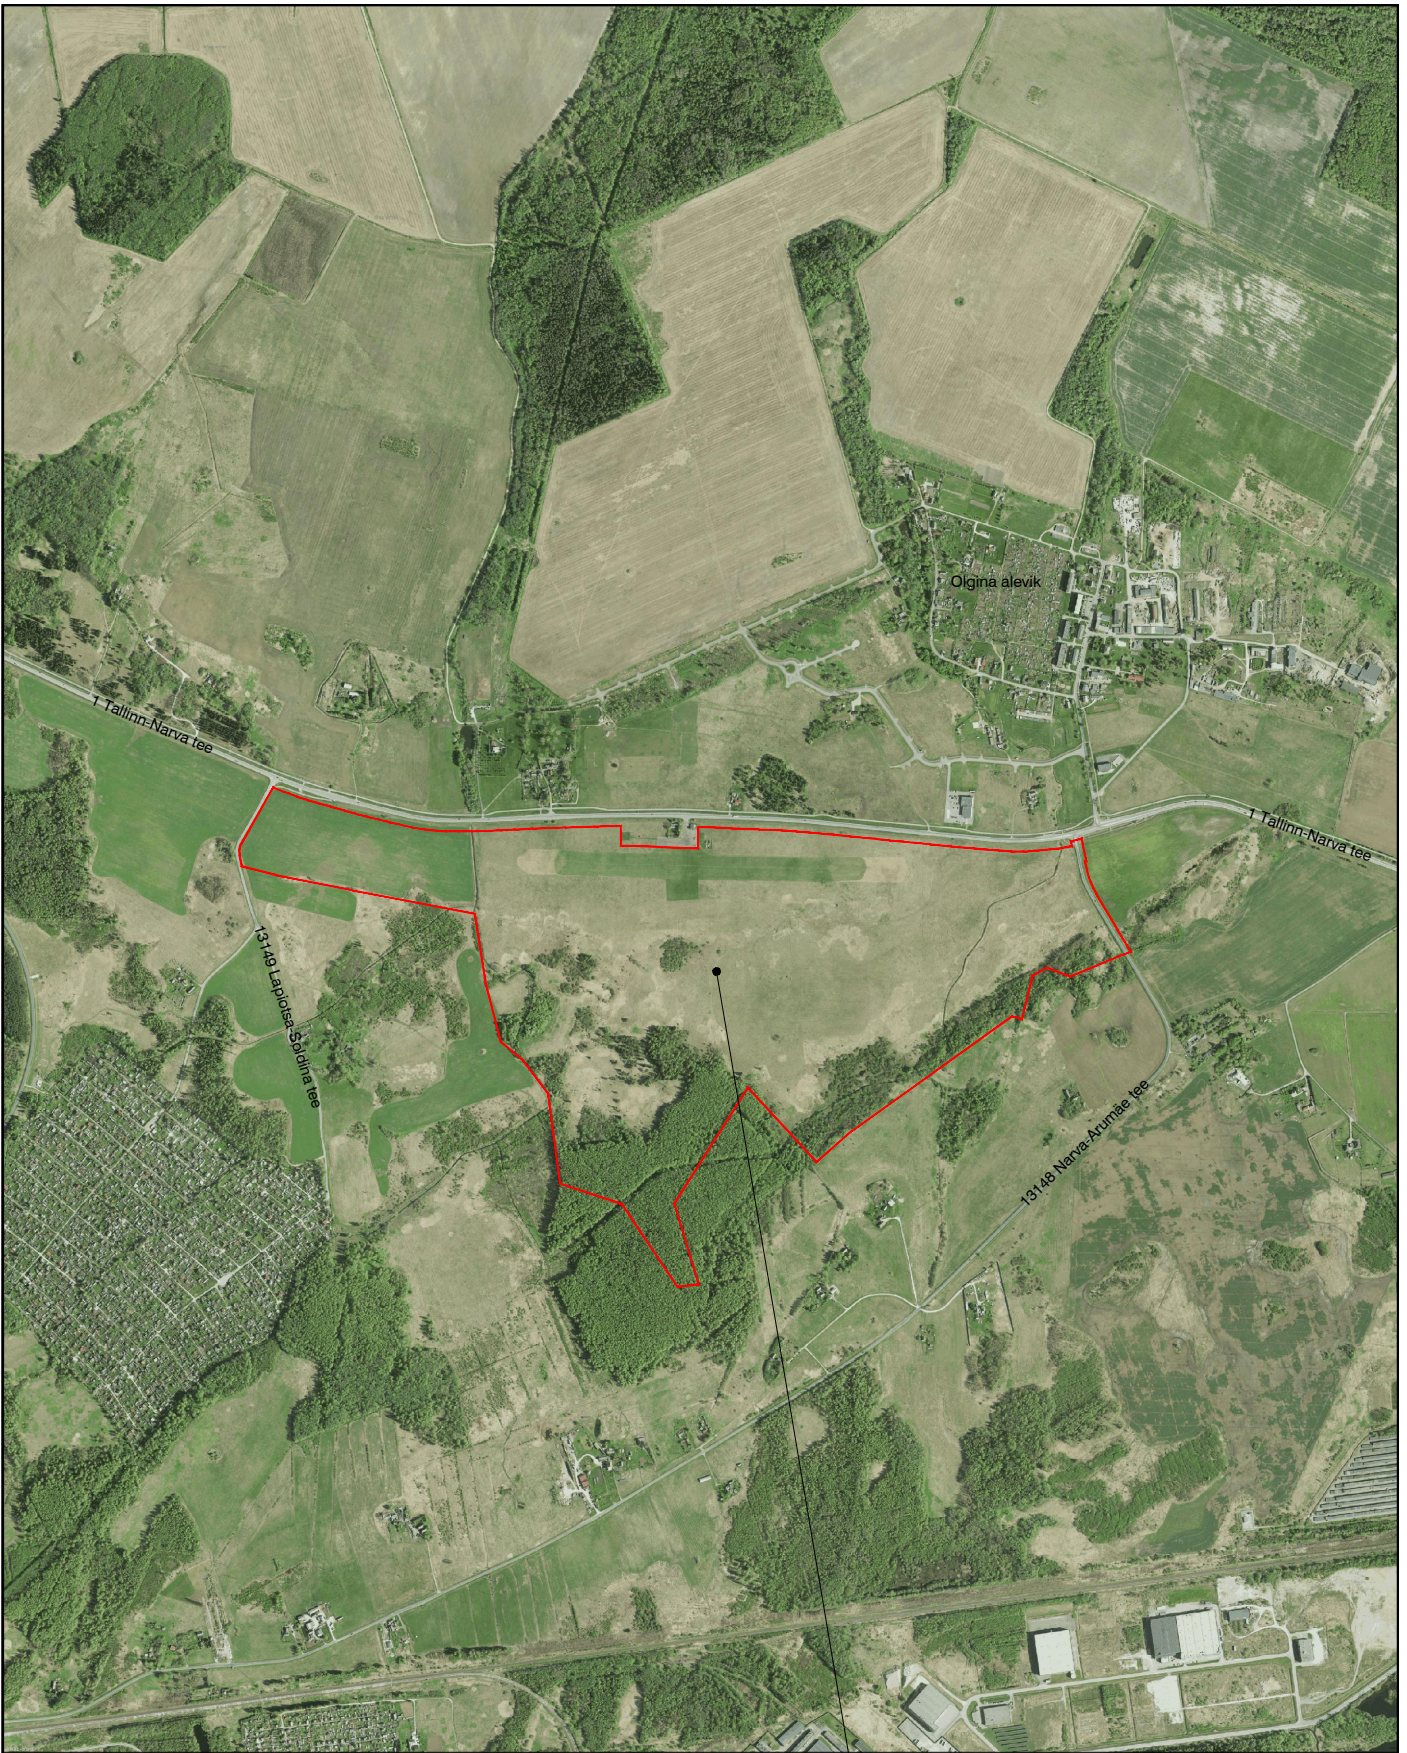

ALUSKAART: Maa-ameti hübriidkaart.

Planeeringu koostamise korraldaja: Narva-Jõesuu Linnavalitsus

Planeeringuala asukoht

 K-Projekt Aktsiaselts Ahtri tn 6a, Tallinn, Eesti tel +372 626 4100 kprojekt@kprojekt.ee reg kood 12203754			Projekti nimi: Lennuvälja kinnistu ja selle lähiala detailplaneering			
Projekti juht	N. Soo		Objekti asukoht: Ida-Viru maakond, Narva-Jõesuu linn, Soldina küla Joonise nimi: Asukohaskeem			
Faili nimi: Koostatud: 14.02.2024 22097_Asukohaskeem.dwg			Töö nr: 22097	Joonise tähis: DP-1	Staadium: DP	Möötkava: 1:20000