



Isikliku kasutusõigusega ala plaan 13  
 Valga maakond, Otepää vald, Lauküla, 46 Tatra-Otepää-Sangaste tee  
 Registriosa: 7334650; Katastritunnusega: 72401:003:0541

M 1:500

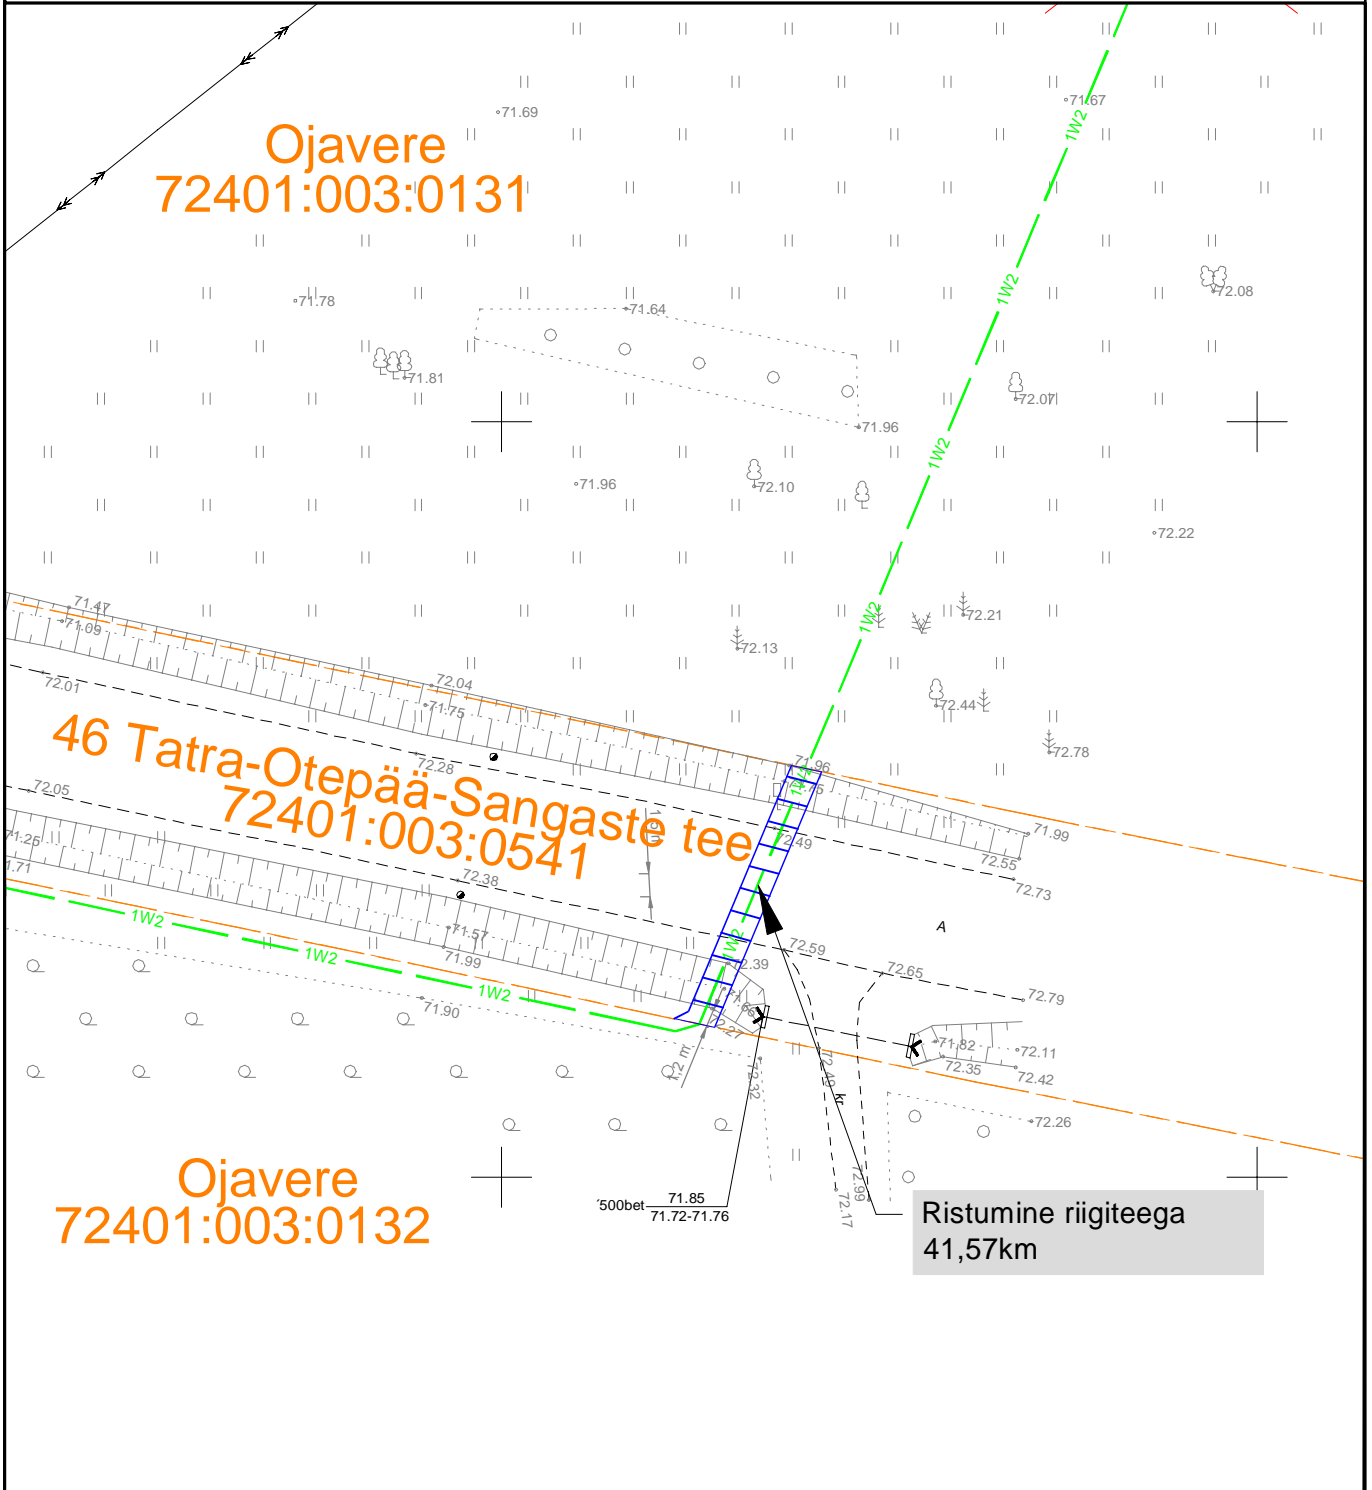

Kasutusõiguse ala : 37m<sup>2</sup>

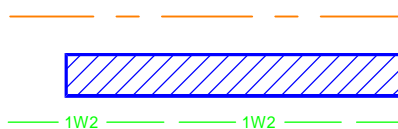

Katastriüksuse piir

Koormatav ala

Projekteeritav maakaabel

Töö: IP5987  
 Koostas: Karl-Magnus Rebane