


KOOSKÕLASTATUD

Transpordiameti Ida osakond
Korrashoiu ja liikluskorralduse üksus
Liikluskorraldaja
Andrus Guutmann
16.09.2025. a.
Tingimustel

1. Ajutise liikluskorralduse projekt on kooskõlastatud eeldusel, et projekteerija on projekti koostamisel arvestanud kehtivate normidega, tegelike liiklustingimustega, teede mõõtmetega, teenindavate sõidukite näitajatega, olemasoleva liikluskorralduse ja liiklussagedusega.
2. Liikluskorraldusvahendid paigaldada juhindudes EVS 613 nõuetest. Liikluse korraldamisel objektil juhinduda määrusest „Nõuded ajutisele liikluskorraldusele“ nr 43 ja juhendist „Riigiteede ajutine liikluskorraldus“ MA 2018-009.
3. Paigaldatavad ajutised liiklusmärgid valmistada 2. klassi valgustpeegeldava kilega. Liikluse korraldamisel riigiteel kasutada 2. suurusgrupi liiklusmärke.
4. Liikluse korraldamisel, sealjuures liikluse reguleerimisel arvestada liiklusseaduse nõuetega.
5. Töötsooni pikkus ei tohi olla pikemale teelõigule kui see on projektijärgselt määratud.
6. Piirangud ja kitsendused ei tohi kesta kauem, olla kehtestatud varem või pikemale teelõigule kui see on töö korraldamiseks vajalik.
7. Vähemalt 24 tundi enne tööde alustamist või liikluskorralduse muutmist teavitada liikluspiirangute ja tööde tegemisest Transpordiametit Tark Tee liikluspiirangute iseteeninduskeskkonnas, millele pääseb ligi Transpordiameti e-teeninduse kaudu. Kooskõlastatud liikluskorralduse joonised ei asenda teel ja teemaal töötamise luba

- Objekti tööde aegne ja tööde vaheaegne liikluskorraldus, töökohtade tähistamine ja sellekohane töö objektil toimub juhendi "Riigiteede ajutine liikluskorraldus. Juhend liikluse korraldamiseks riigiteede ehitus- ja korrashoiutöödel" Maanteeameti peadirektori 29.12.2017 käskkirja nr 0334

- Liikluskorraldusvahendid paigaldada vastavalt EVS 613 sätestatud nõuetele.
- Vähemalt 24 h enne ürituse algust saata info liikluspiirangute kohta koos käesoleva loaga Maanteeameti Liiklusjuhtimiskeskusele e-posti aadressil: tmc@mnt.ee.
- Tühistada ajutise liikluskorraldusega vastuollu minevad märgid ja viidad.

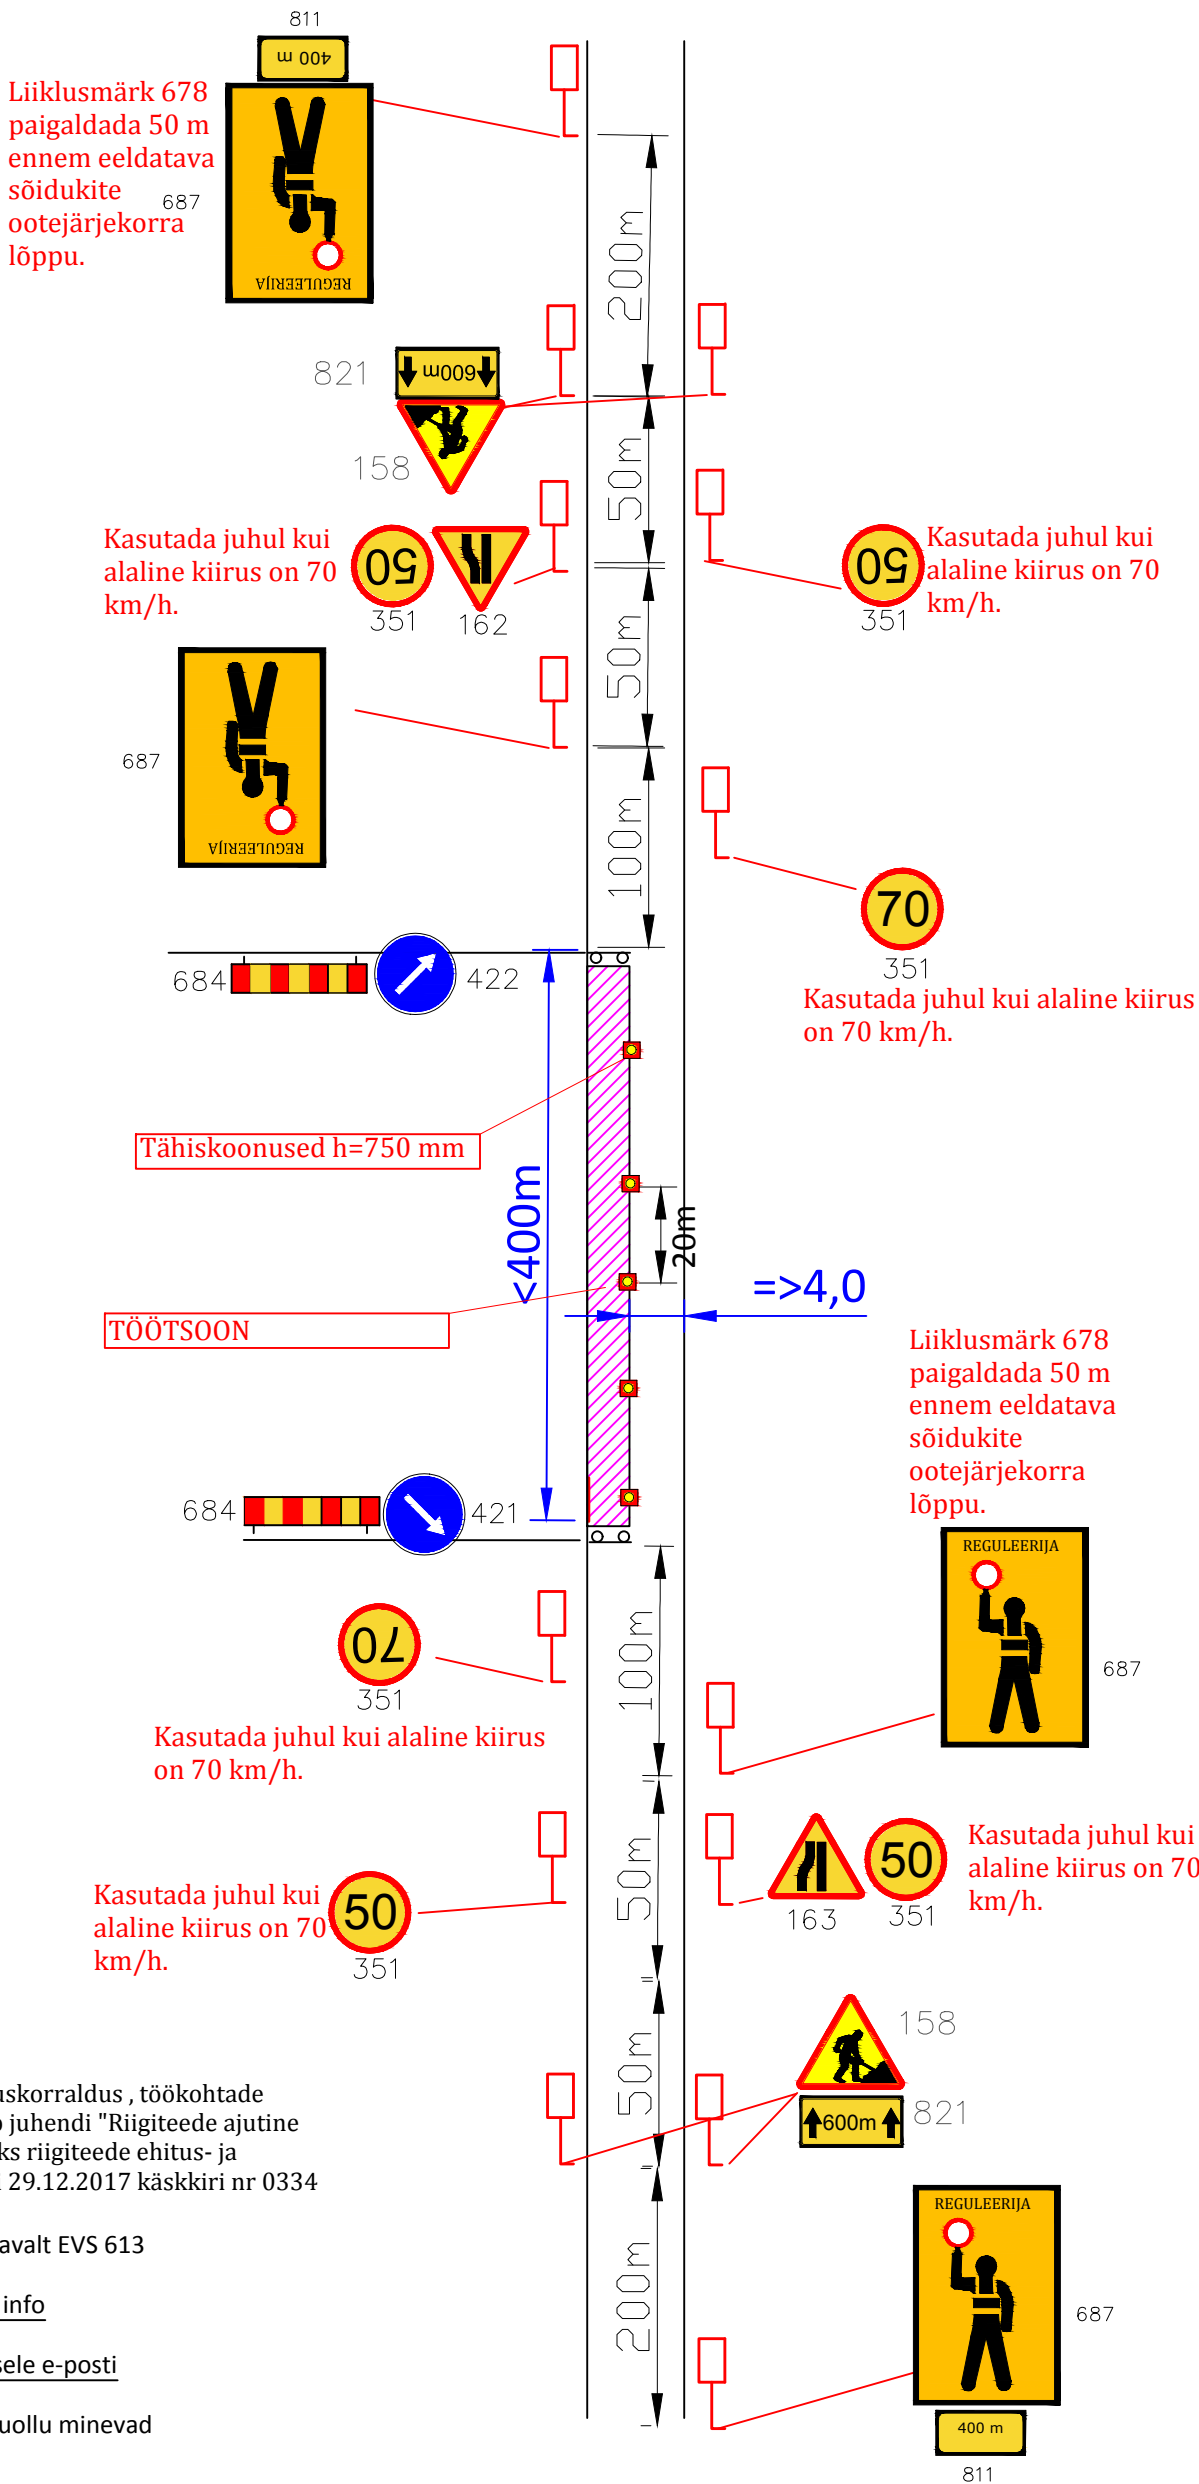

AS TARISTON
TARISTON

Pärnu mnt 158/1 11317 Tallinn
Tel: +372 650 1000 E-post: tariston@tariston.ee
www.tariston.ee

Projekteeris Erki Leedmaa Kontrollis Tiit Poopuu

Kuupäev aprill 2018 Kuupäev aprill 2018

Projekt Reguleerija koolituse praktilise õppe korraldamine.

Joonise nimi Liikluskorralduse joonis.

Leht 1 Lehti kokku

Joonise nr. 16-2018