


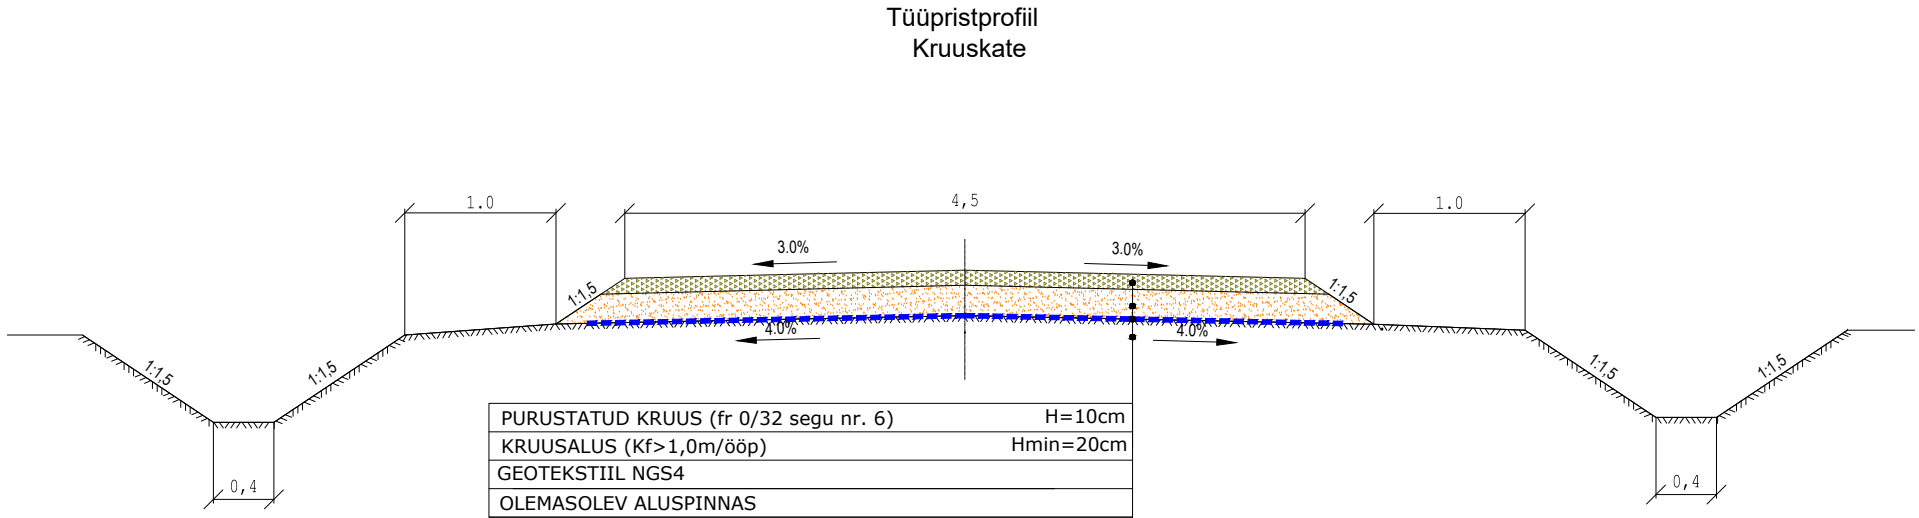

Niiskuspaikkonna tüüp			II							
Projekt. andmed	Ristprofiili tüüp	vasakul	<div>Purustatud kruus (10 cm) + Kruusalus (min 20 cm) + Geotekstiil NGS4 + Täitepinnas (vajadusel)</div>							
		paremal								
	Kalle, %, vertikaalkõver, m									
Tee telje kõrgusmärk, m		<div>42,0441,9241,9842,0842,1842,2842,3842,43</div>								
Olemasolevad andmed	Maapinna kõrgusmärk, m		<div>42,0642,1542,1442,1242,1142,1042,0942,09</div>							
	Vahekaugus, m		<div>555555553</div>							
			0+00	0+10		0+20		0+30		0+38
Piket Sirged ja kõverad plaanil Kilomeetrid			<div>N - 145°26'57" R - 25,00 K - 15,08</div> <div>22,80</div>							



Teelahendused OÜ		TELLIJA AS Projekteerimisbüroo Maa ja Vesi						
		OBJEKT Viljandi maakond, Viljandi vald, Riuma küla, 24217 Tănassilma-Treieri tee						
		LÕIK Mahasõidukoht Kõksi-Tammelaane-Villemuse teele (7971009), km 5,315						
		MTR ELK000135, EEP004085, EPE001377						
PROJ J. Jermolovits		ALLKIRI 	KUUPÄEV 24.11.2023	JOONISE NIMETUS Mahasõidu piki- ja tüüpristlõiked				
KONTR A. Afanasjev		ALLKIRI 	KUUPÄEV 24.11.2023	PROJ NR PP-23-35	JOONISE NR 2.2	PROJ ETAPP Põhiprojekt	MÕÖT 1:200, 1:20 1:50	REV 0