

Isikliku kasutusõiguse seadmise plaan


39 Tartu-Jõgeva-Aravete tee

Katastritunnus 79401:006:1050

Registriosia nr 3884904

Tartu vallas riigitee nr 39 Tartu-Jõgeva-Aravete maanteelõikude ja kergliiklustee valgustuse projekteerimine
Töö nr: 3360

M 1:500 (1 cm = 5 m), A4

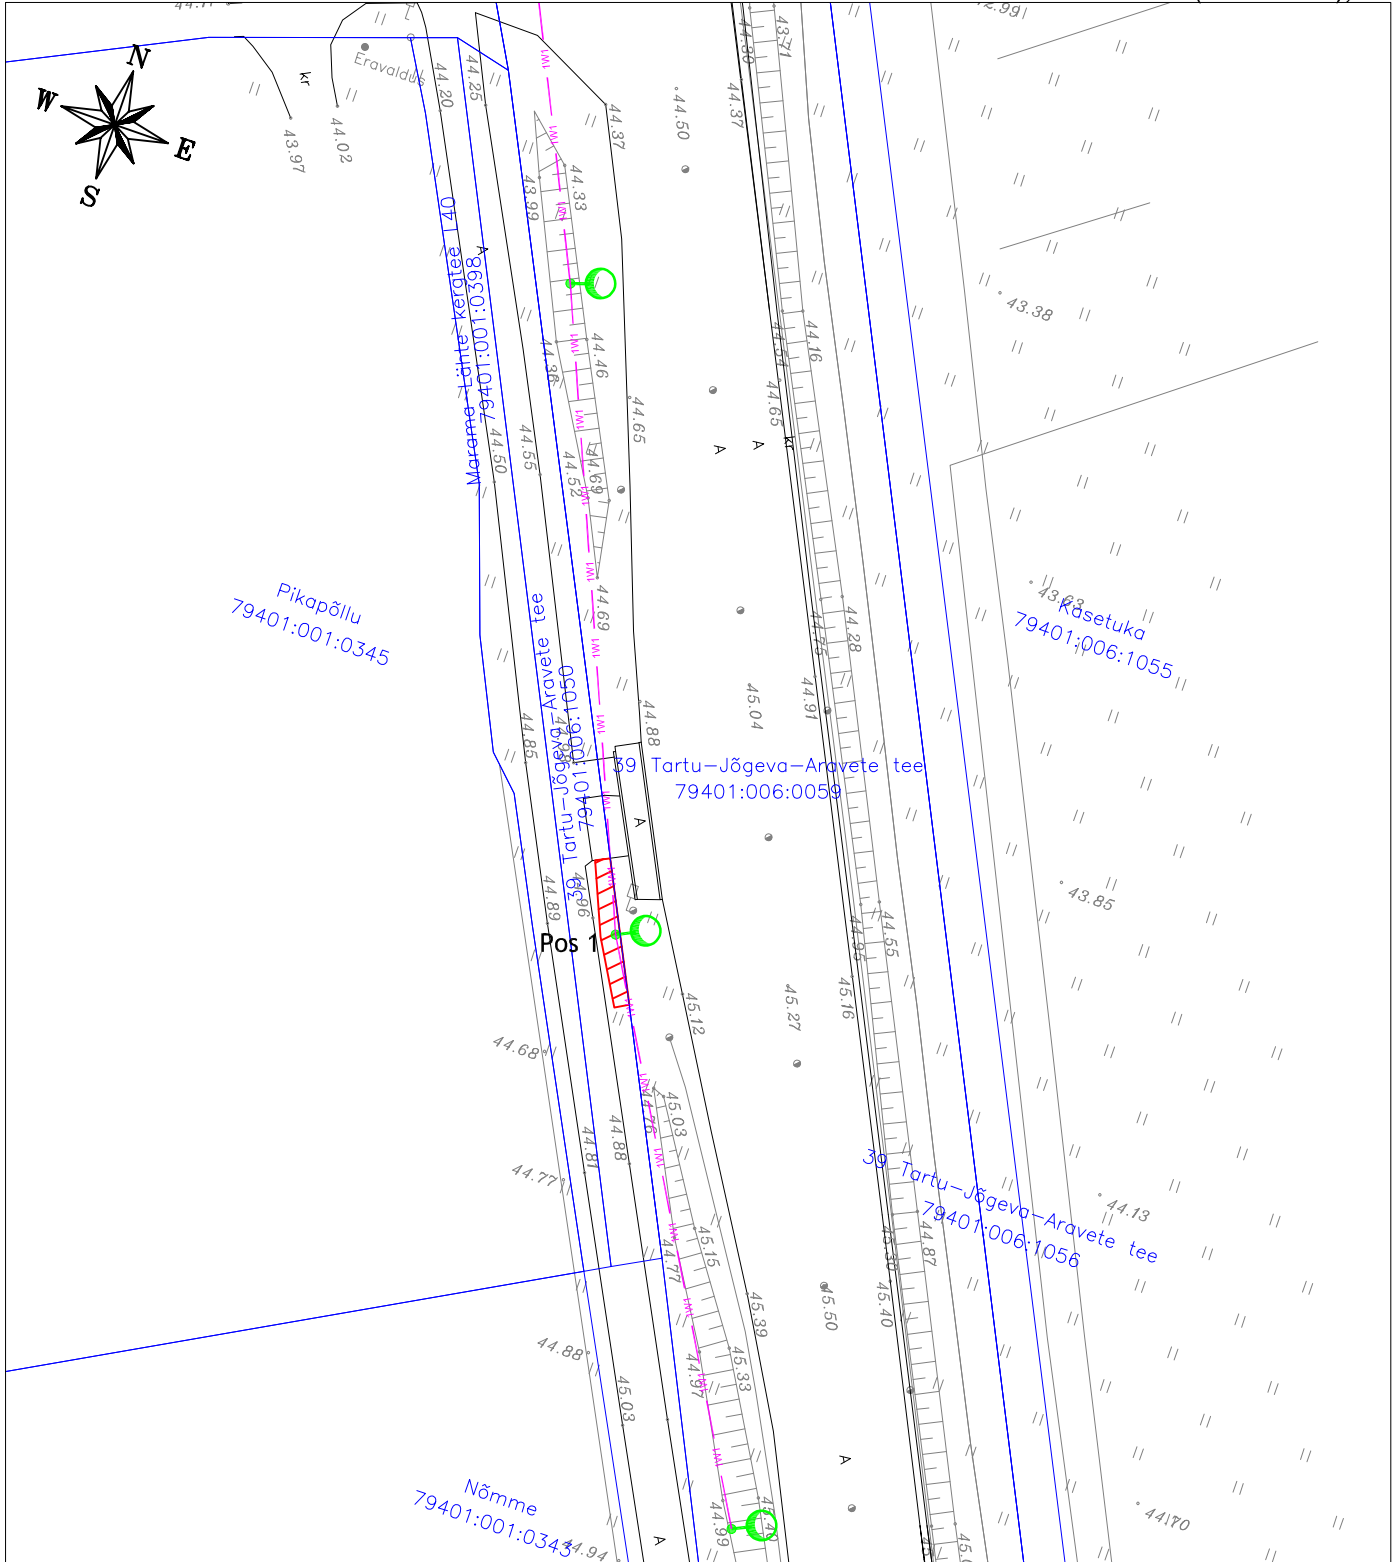

TINGMÄRGID	
	Katastriüksuse piir
	Projekteeritud 0.4kV maakaabel
	Projekteeritud tänavavalgustuse metallmast+valgusti (H=6m)
	Projekteeritud tänavavalgustuse metallmast+valgusti (H=10m), (L-konsooliga H=2,5m)
	Projekteeritud tänavavalgustuse metallmast+valgusti (H=10m), (L-konsooliga H=1,0m)
	Kasutusõiguse ala 11 m ²

Jrk nr	IKÕ ala Pos nr (plaanil)	Kinnistu registriosia number	Katastriüksuse tunnus, nimi ja sihtotstarve	IKÕ ala pindala m ²
1	Pos 1	3884904	39 Tartu-Jõgeva-Aravete tee Katastritunnus 79401:006:1050 Transpordimaa	11 m ²