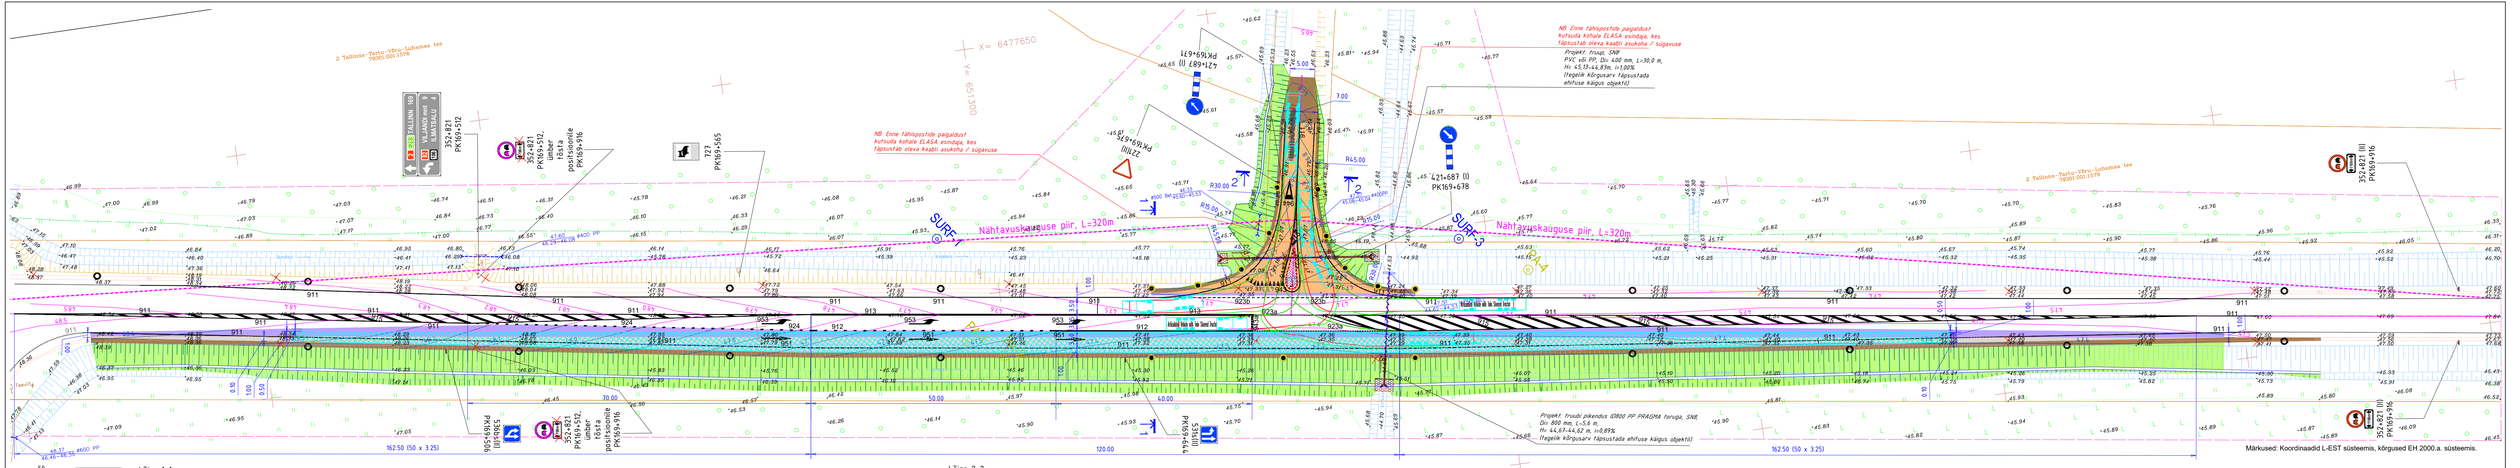
Nähtavuskaguse piir, L=320m
Nähtavuskaguse piir, L=320m
NB. Enne tähisposside paigaldust kutsuda kohale ELASA esindaja, kes täpsustab oleva kaabli asukohta / sügavuse
Projekt. truup, SNÉ PVC või PP, Dn 400 mm, L=30,0 m, H= 45,13-44,83m, i=1,00% (tegelik kõrgusarv täpsustada ehituse käigus objektil)
Projekt. truubi pikendus Ø1800 PP PRAGMA torujga, SNÉ Dn 800 mm, L=5,6 m, H= 44,67-44,42 m, i=0,89% (tegelik kõrgusarv täpsustada ehituse käigus objektil)
Tallinna - Tartu - Võru - Luhamaa tee
Tallinn - Tartu - Võru - Luhamaa tee
Tallinn
Tartu
Võru
Luhamaa
Tallinna - Tartu - Võru - Luhamaa tee
Tallinn - Tartu - Võru - Luhamaa tee
Tallinna - Tartu - Võru - Luhamaa tee
Tallinna - Tartu - Võru - Luhamaa tee
Tallinna