Kasutus»igusega koormatava ala plaan
Saarek¿la, Kabeli
Katastri nr. 38601:003:0258
M 1:500

Leht 2/4

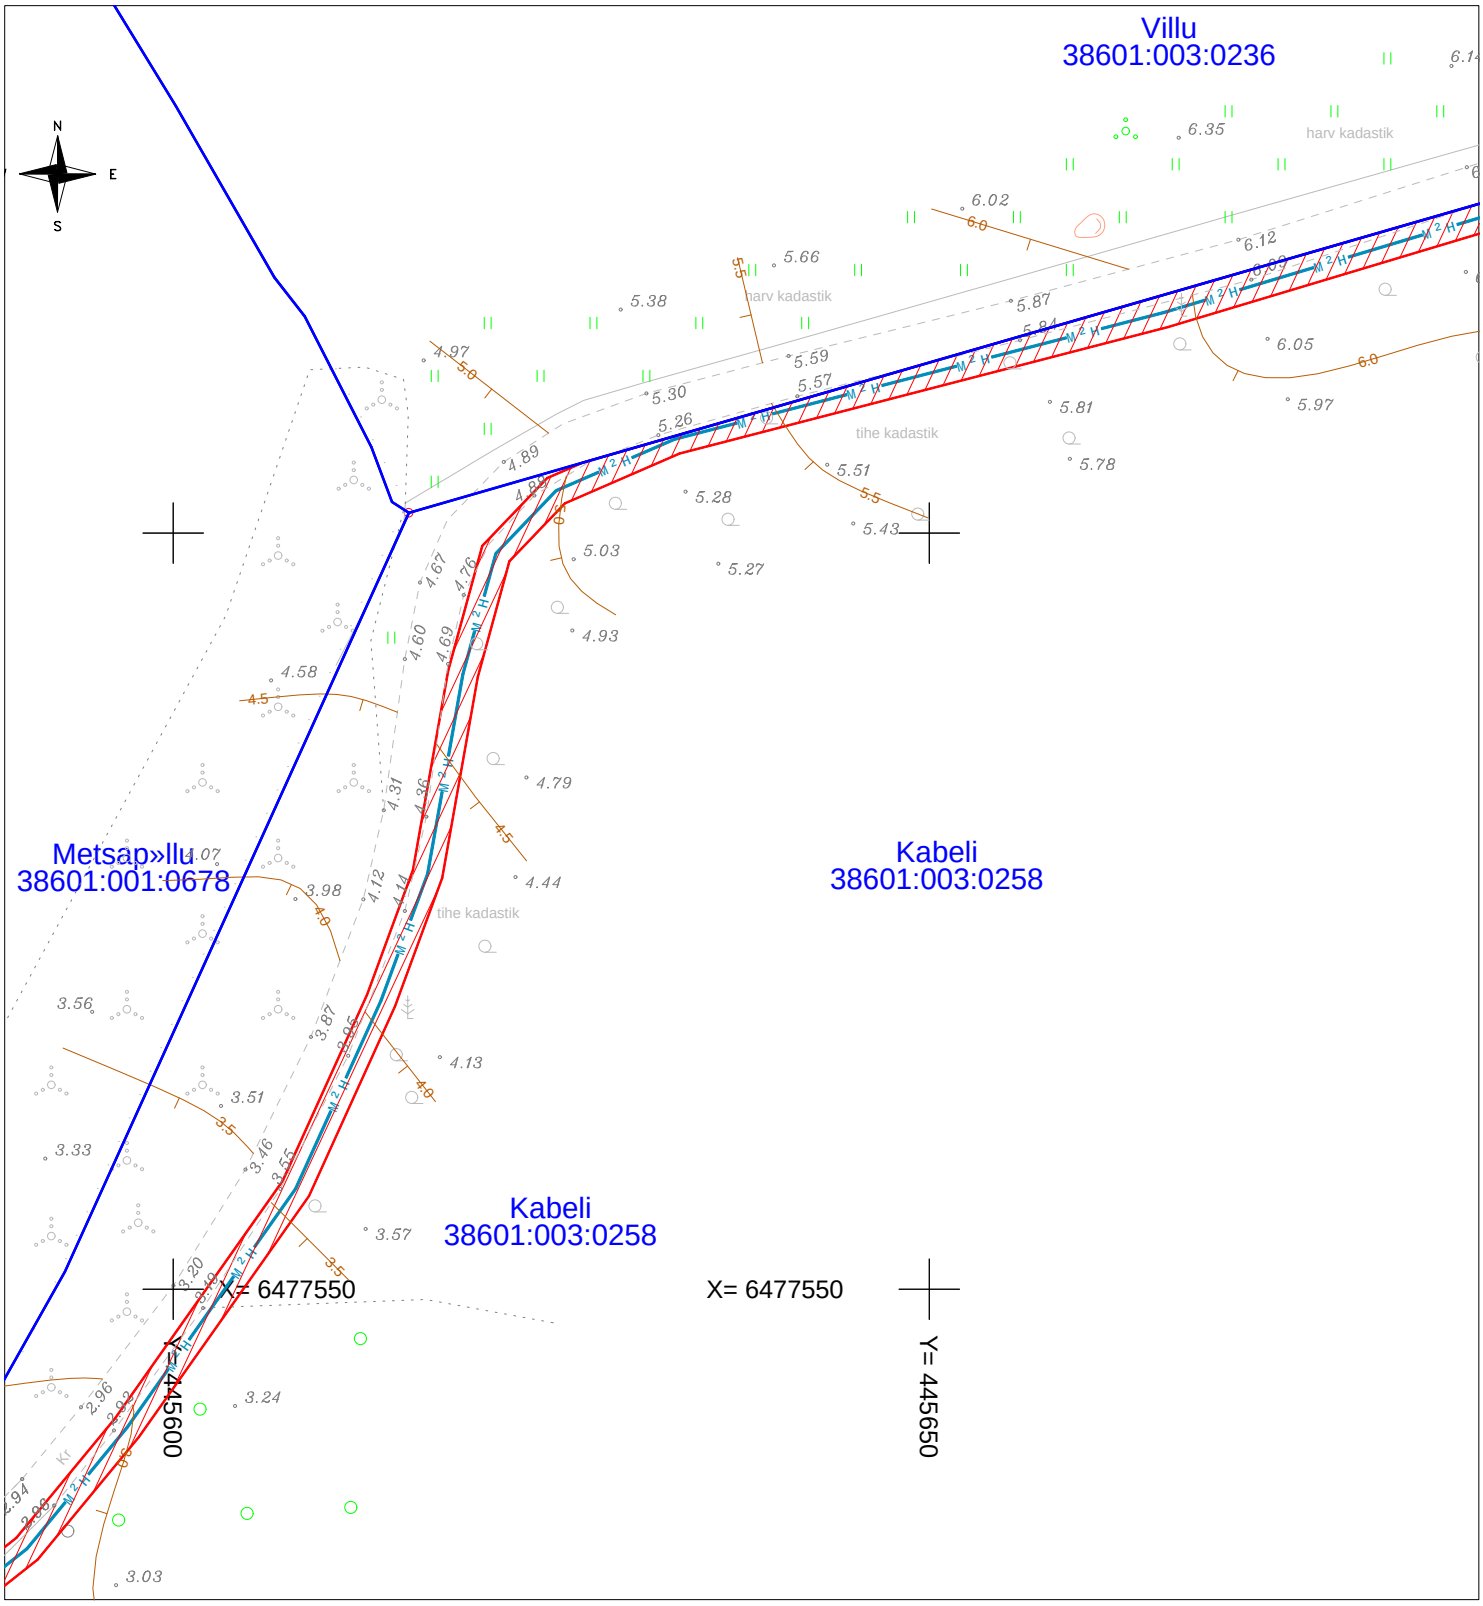

Kasutus»iguse ala kokku 1047 m2

TINGMÄRGID

XW2 — Projekteeritav KP kaabelliin torus(X nª itab kaablite arvu)

Lehtede paigutus

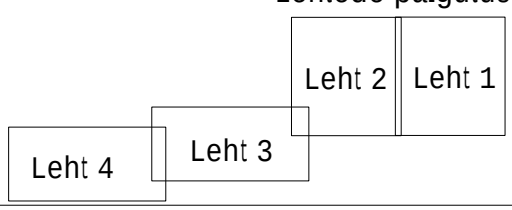

Tºº tellija: Elektrilevi O¦
Orissaare alajaama Pº ide fiidri rekonstrueerimine
Tºº nr. IP7145
Koostas: Sander Kulp
Hepta Group Energy O¦ projekteerija

FORMAAT A4 210 x 297 mm