Kasutus»igusega koormatava ala plaan
Ridala k¿la, Kulli-Mardi
Katastri nr. 38601:001:0348
M 1:500

Leht 1/2

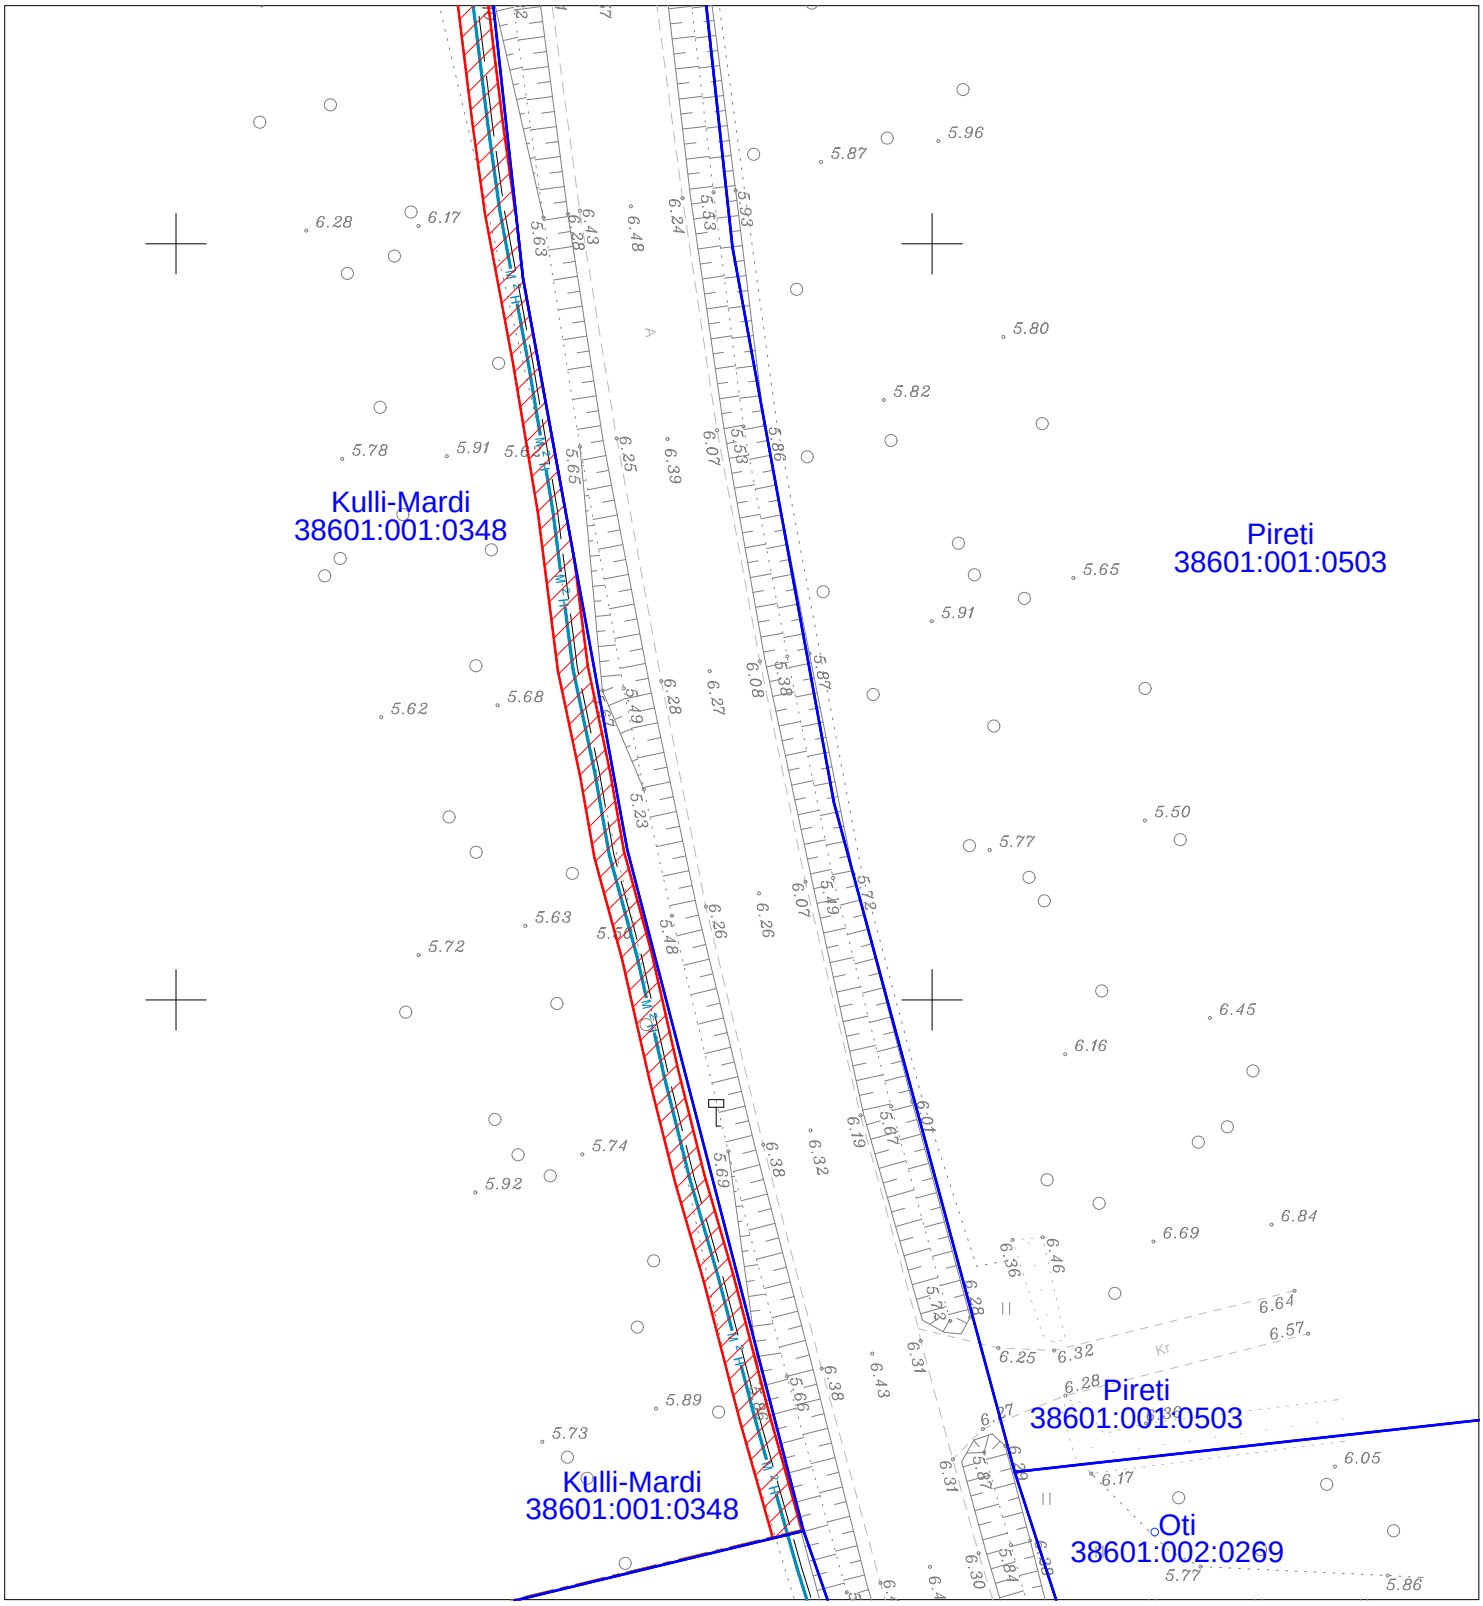

Kasutus»iguse ala kokku 407 m2

TINGMÄRGID

XW2 — Projekteeritav KP kaabelliin torus(X nª itab kaablite arvu)

Lehtede paigutus

Leht 2

Leht 1

Tºº tellija: Elektrilevi O¦
Orissaare alajaama Pºide fiidri rekonstrueerimine
Tºº nr. IP7145
Koostas: Sander Kulp
Hepta Group Energy O¦ projekteerija

FORMAAT A4 210 x 297 mm