


Kasutusõigusega koormatava ala plaan  
Käo küla, Viimne  
Katastri nr. 38601:002:0124  
M 1:500

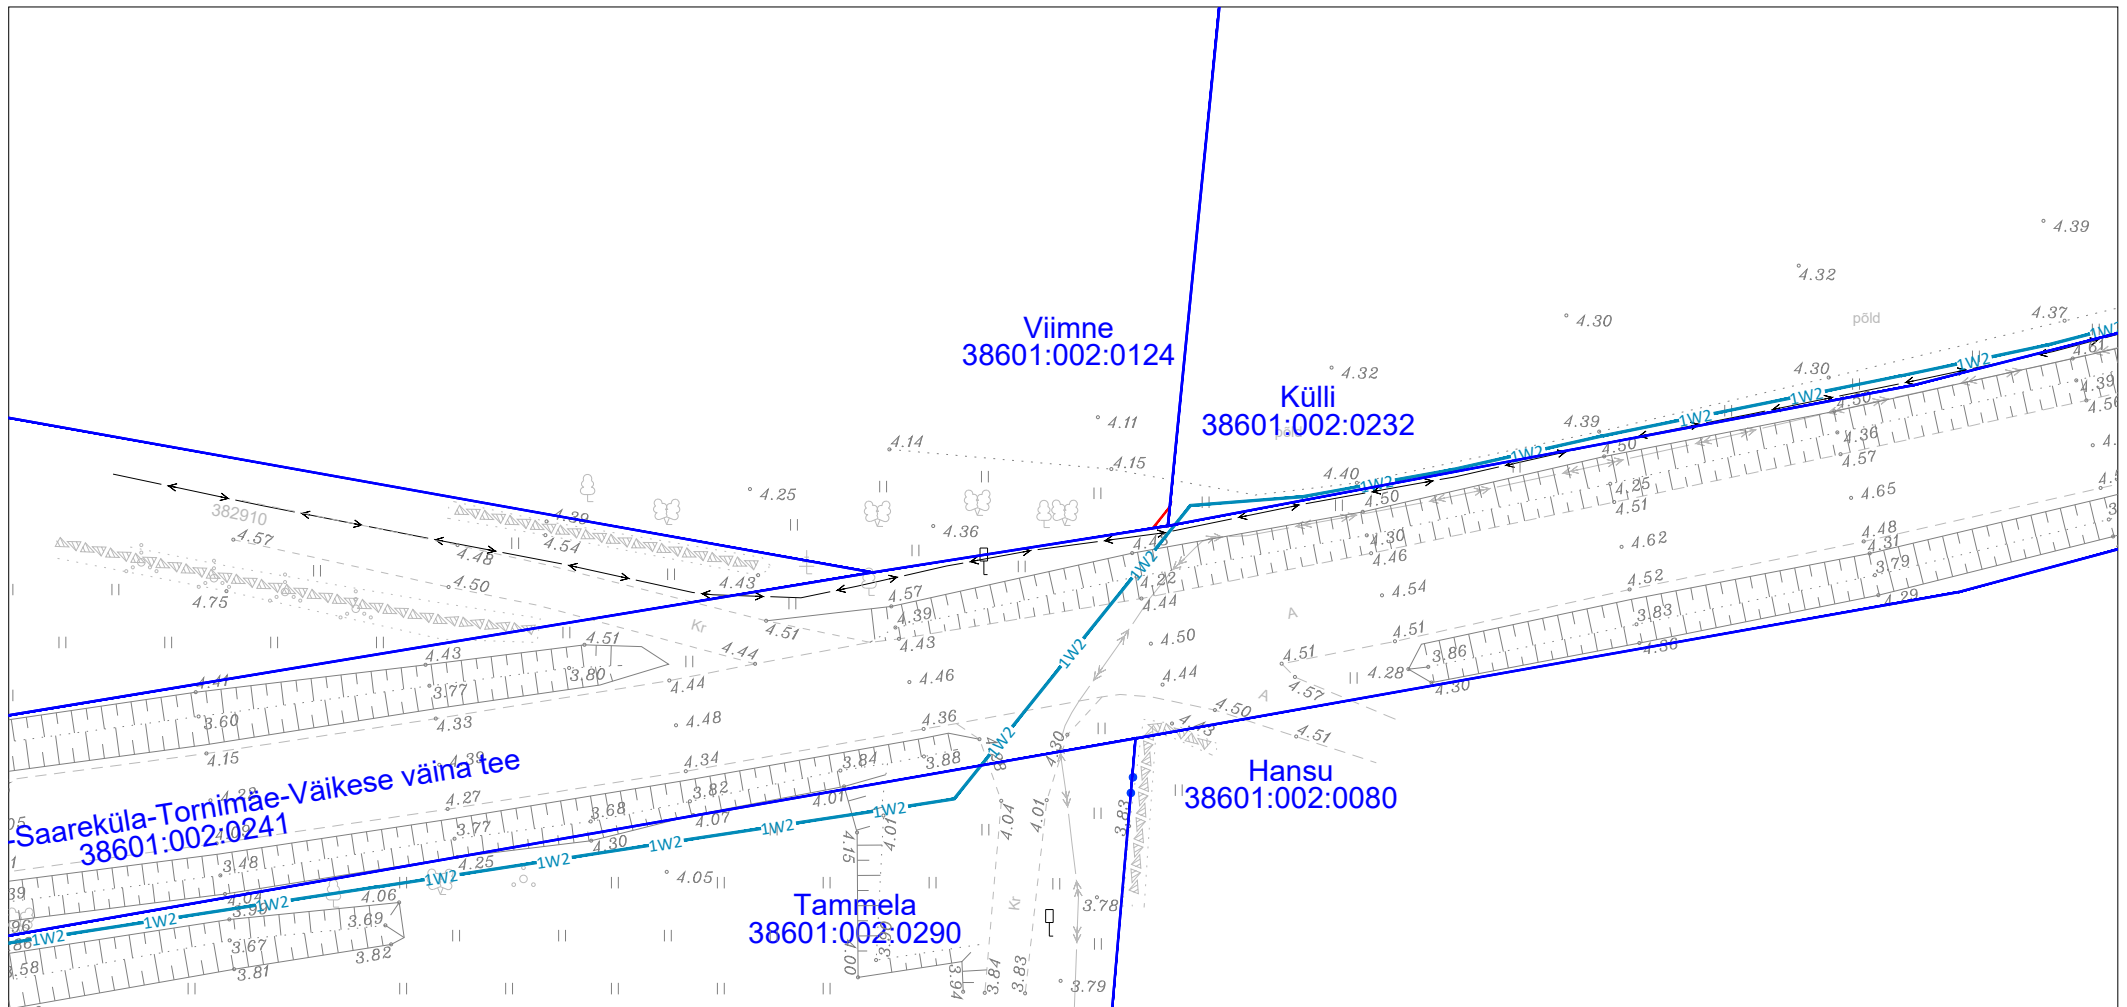

Kasutusõiguse ala kokku ligikaudu 1 m2

TINGMÄRGID

XW2 Projekteeritav KP kaabelliin torus( X näitab kaablite arvu)

Töö tellija: Elektrilevi OÜ  
Orissaare alajaama Põide fiidri rekonstrueerimine  
Töö nr. IP7145  
Koostas: Sander Kulp  
Hepta Group Energy OÜ projekteerija